


호남고속선 원동터널_45(37K332.~37K342.km, S45)

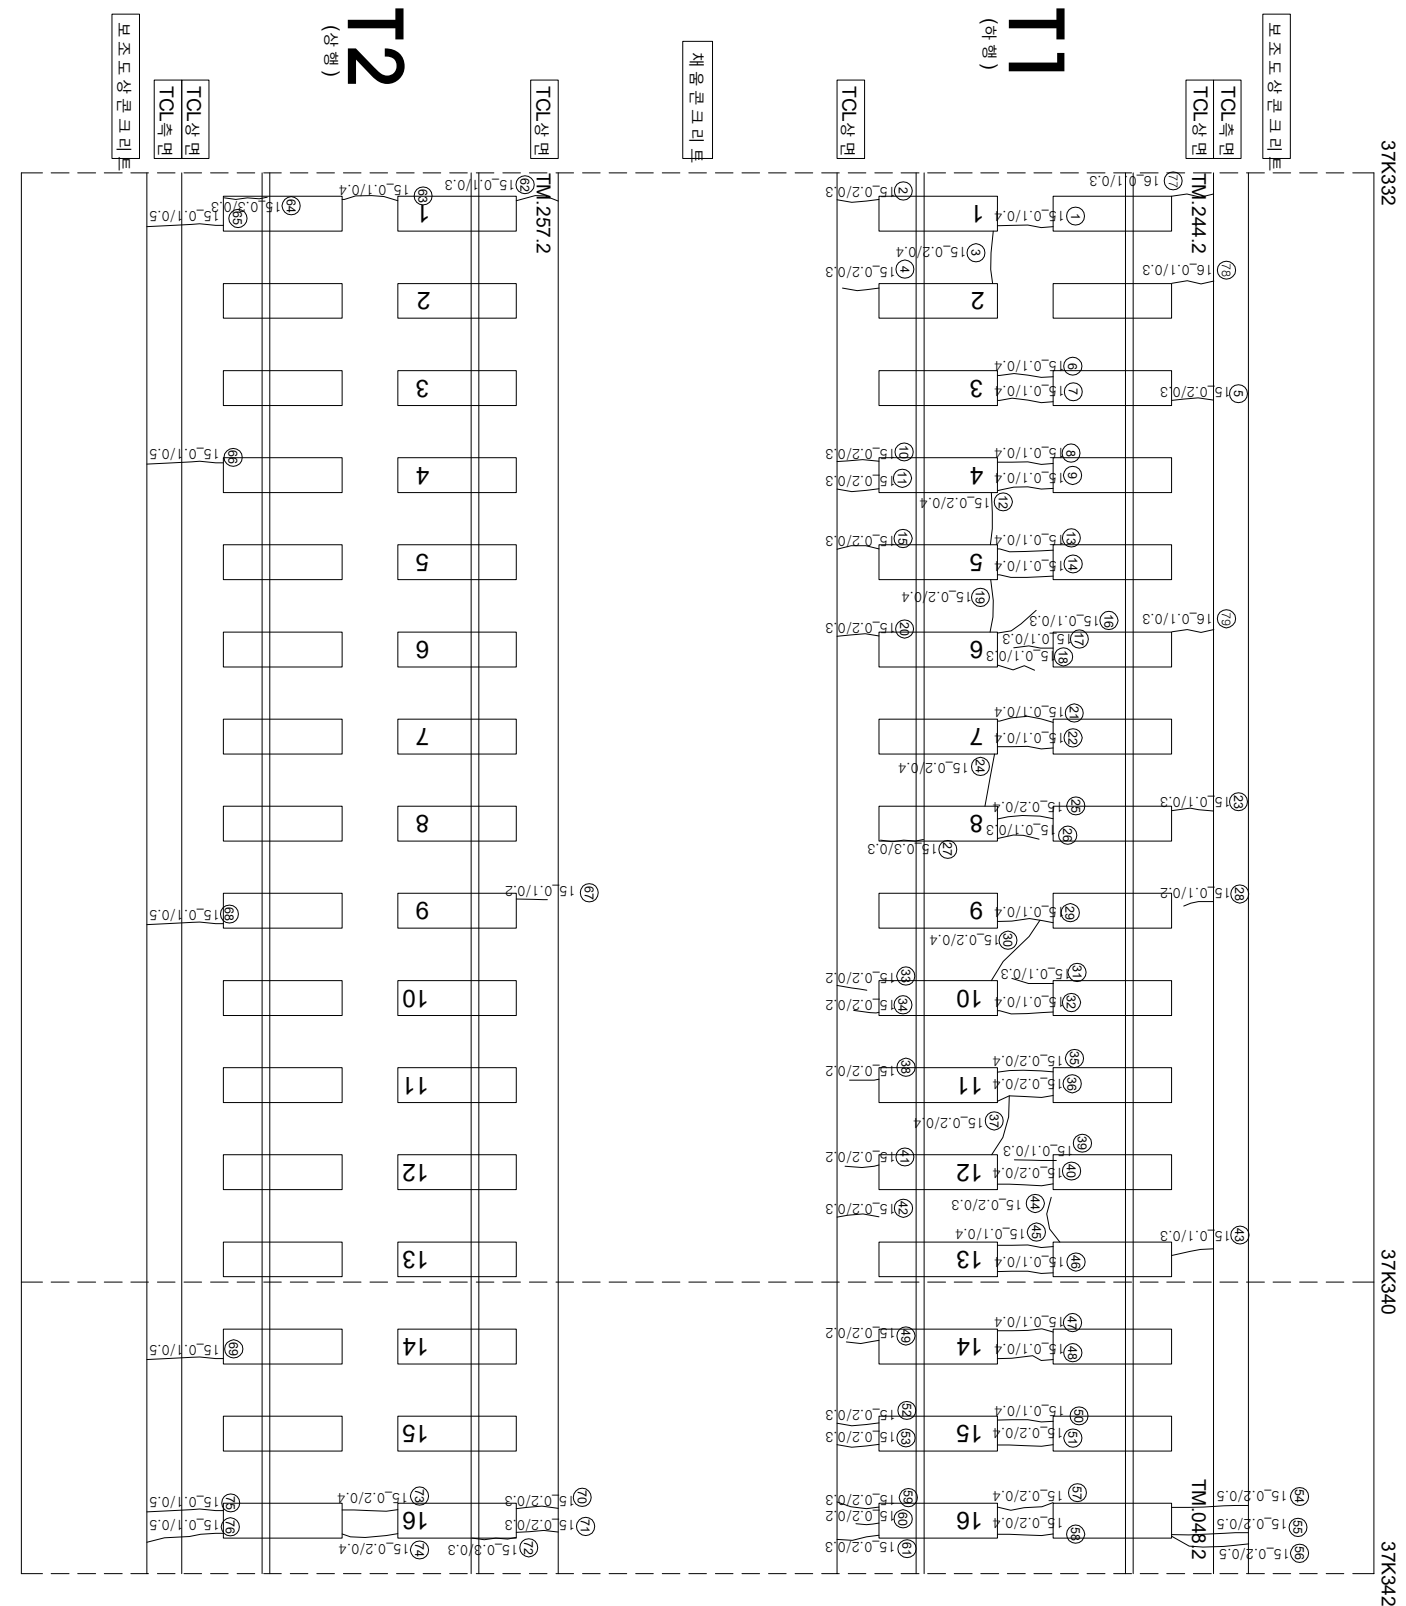

연번	순차	쪽	연장	비고	연번	순차	쪽	연장	비고
1	군영	0.1	0.4 m		56	군영	0.2	0.5 m	
2	군영	0.2	0.3 m		57	군영	0.2	0.4 m	
3	군영	0.2	0.4 m		58	군영	0.2	0.4 m	
4	군영	0.2	0.3 m		59	군영	0.2	0.3 m	
5	군영	0.2	0.3 m		60	군영	0.2	0.2 m	
6	군영	0.1	0.4 m		61	군영	0.2	0.3 m	
7	군영	0.1	0.4 m		62	군영	0.1	0.3 m	
8	군영	0.1	0.4 m		63	군영	0.1	0.4 m	
9	군영	0.1	0.4 m		64	군영	0.3	0.3 m	
10	군영	0.2	0.3 m		65	군영	0.1	0.5 m	
11	군영	0.2	0.3 m		66	군영	0.1	0.5 m	
12	군영	0.2	0.4 m		67	군영	0.1	0.2 m	
13	군영	0.1	0.4 m		68	군영	0.1	0.5 m	
14	군영	0.1	0.4 m		69	군영	0.1	0.5 m	
15	군영	0.2	0.3 m		70	군영	0.2	0.3 m	
16	군영	0.1	0.3 m		71	군영	0.2	0.3 m	
17	군영	0.1	0.3 m		72	장계부 군영	0.3	0.3 m	
18	군영	0.1	0.3 m		73	군영	0.2	0.4 m	
19	군영	0.2	0.4 m		74	군영	0.2	0.4 m	
20	군영	0.2	0.3 m		75	군영	0.1	0.5 m	
21	군영	0.1	0.4 m		76	군영	0.1	0.5 m	
22	군영	0.1	0.4 m		77	군영	0.1	0.3 m	
23	군영	0.1	0.3 m		78	군영	0.1	0.3 m	
24	군영	0.2	0.4 m		79	군영	0.1	0.3 m	
25	군영	0.2	0.4 m		80				
26	군영	0.1	0.3 m		81				
27	장계부 군영	0.3	0.3 m		82				
28	군영	0.1	0.2 m		83				
29	군영	0.1	0.4 m		84				
30	군영	0.2	0.4 m		85				
31	군영	0.1	0.3 m		86				
32	군영	0.1	0.4 m		87				
33	군영	0.2	0.2 m		88				
34	군영	0.2	0.2 m		89				
35	군영	0.2	0.4 m		90				
36	군영	0.2	0.4 m		91				
37	군영	0.2	0.4 m		92				
38	군영	0.2	0.2 m		93				
39	군영	0.1	0.3 m		94				
40	군영	0.2	0.4 m		95				
41	군영	0.2	0.2 m		96				
42	군영	0.2	0.3 m		97				
43	군영	0.1	0.3 m		98				
44	군영	0.2	0.3 m		99				
45	군영	0.1	0.4 m		100				
46	군영	0.1	0.4 m		101				
47	군영	0.1	0.4 m		102				
48	군영	0.1	0.4 m		103				
49	군영	0.2	0.2 m		104				
50	군영	0.1	0.4 m		105				
51	군영	0.2	0.4 m		106				
52	군영	0.2	0.3 m		107				
53	군영	0.2	0.3 m		108				
54	장계부 군영	0.2	0.5 m		109				
55	군영	0.2	0.5 m		110				

시	행	사	영	여	영	공	여	사	이	복	영	간	0.220 (0.300이하 : 흑색) 0.420 (0.300초과 0.500이하 : 청색) 0.620 (0.500초과 1.000이하 : 적색) 1.020 (1.000이상 : 분홍색)	원목도상본리 망상 바리,바락,파손 백태	재료본리 철근노출 누수수문부 시공이음본리,홍본리		
																과업영역지점 본아별복임지	
KORAIL KOREA RAILROAD 한국철도공사									2017년도 호남고속선 오송-광주승강간 콘크리트케도 정검영역			(주) 한국구조물안전연구원 (주) 한국국토안전연구원 (재) 한국건설품질연구원			이 복 영 관 은 강 김 경 기 윤 석 기		