


호남고속선 원동터널-64(37K522.~37K532.km, S64)

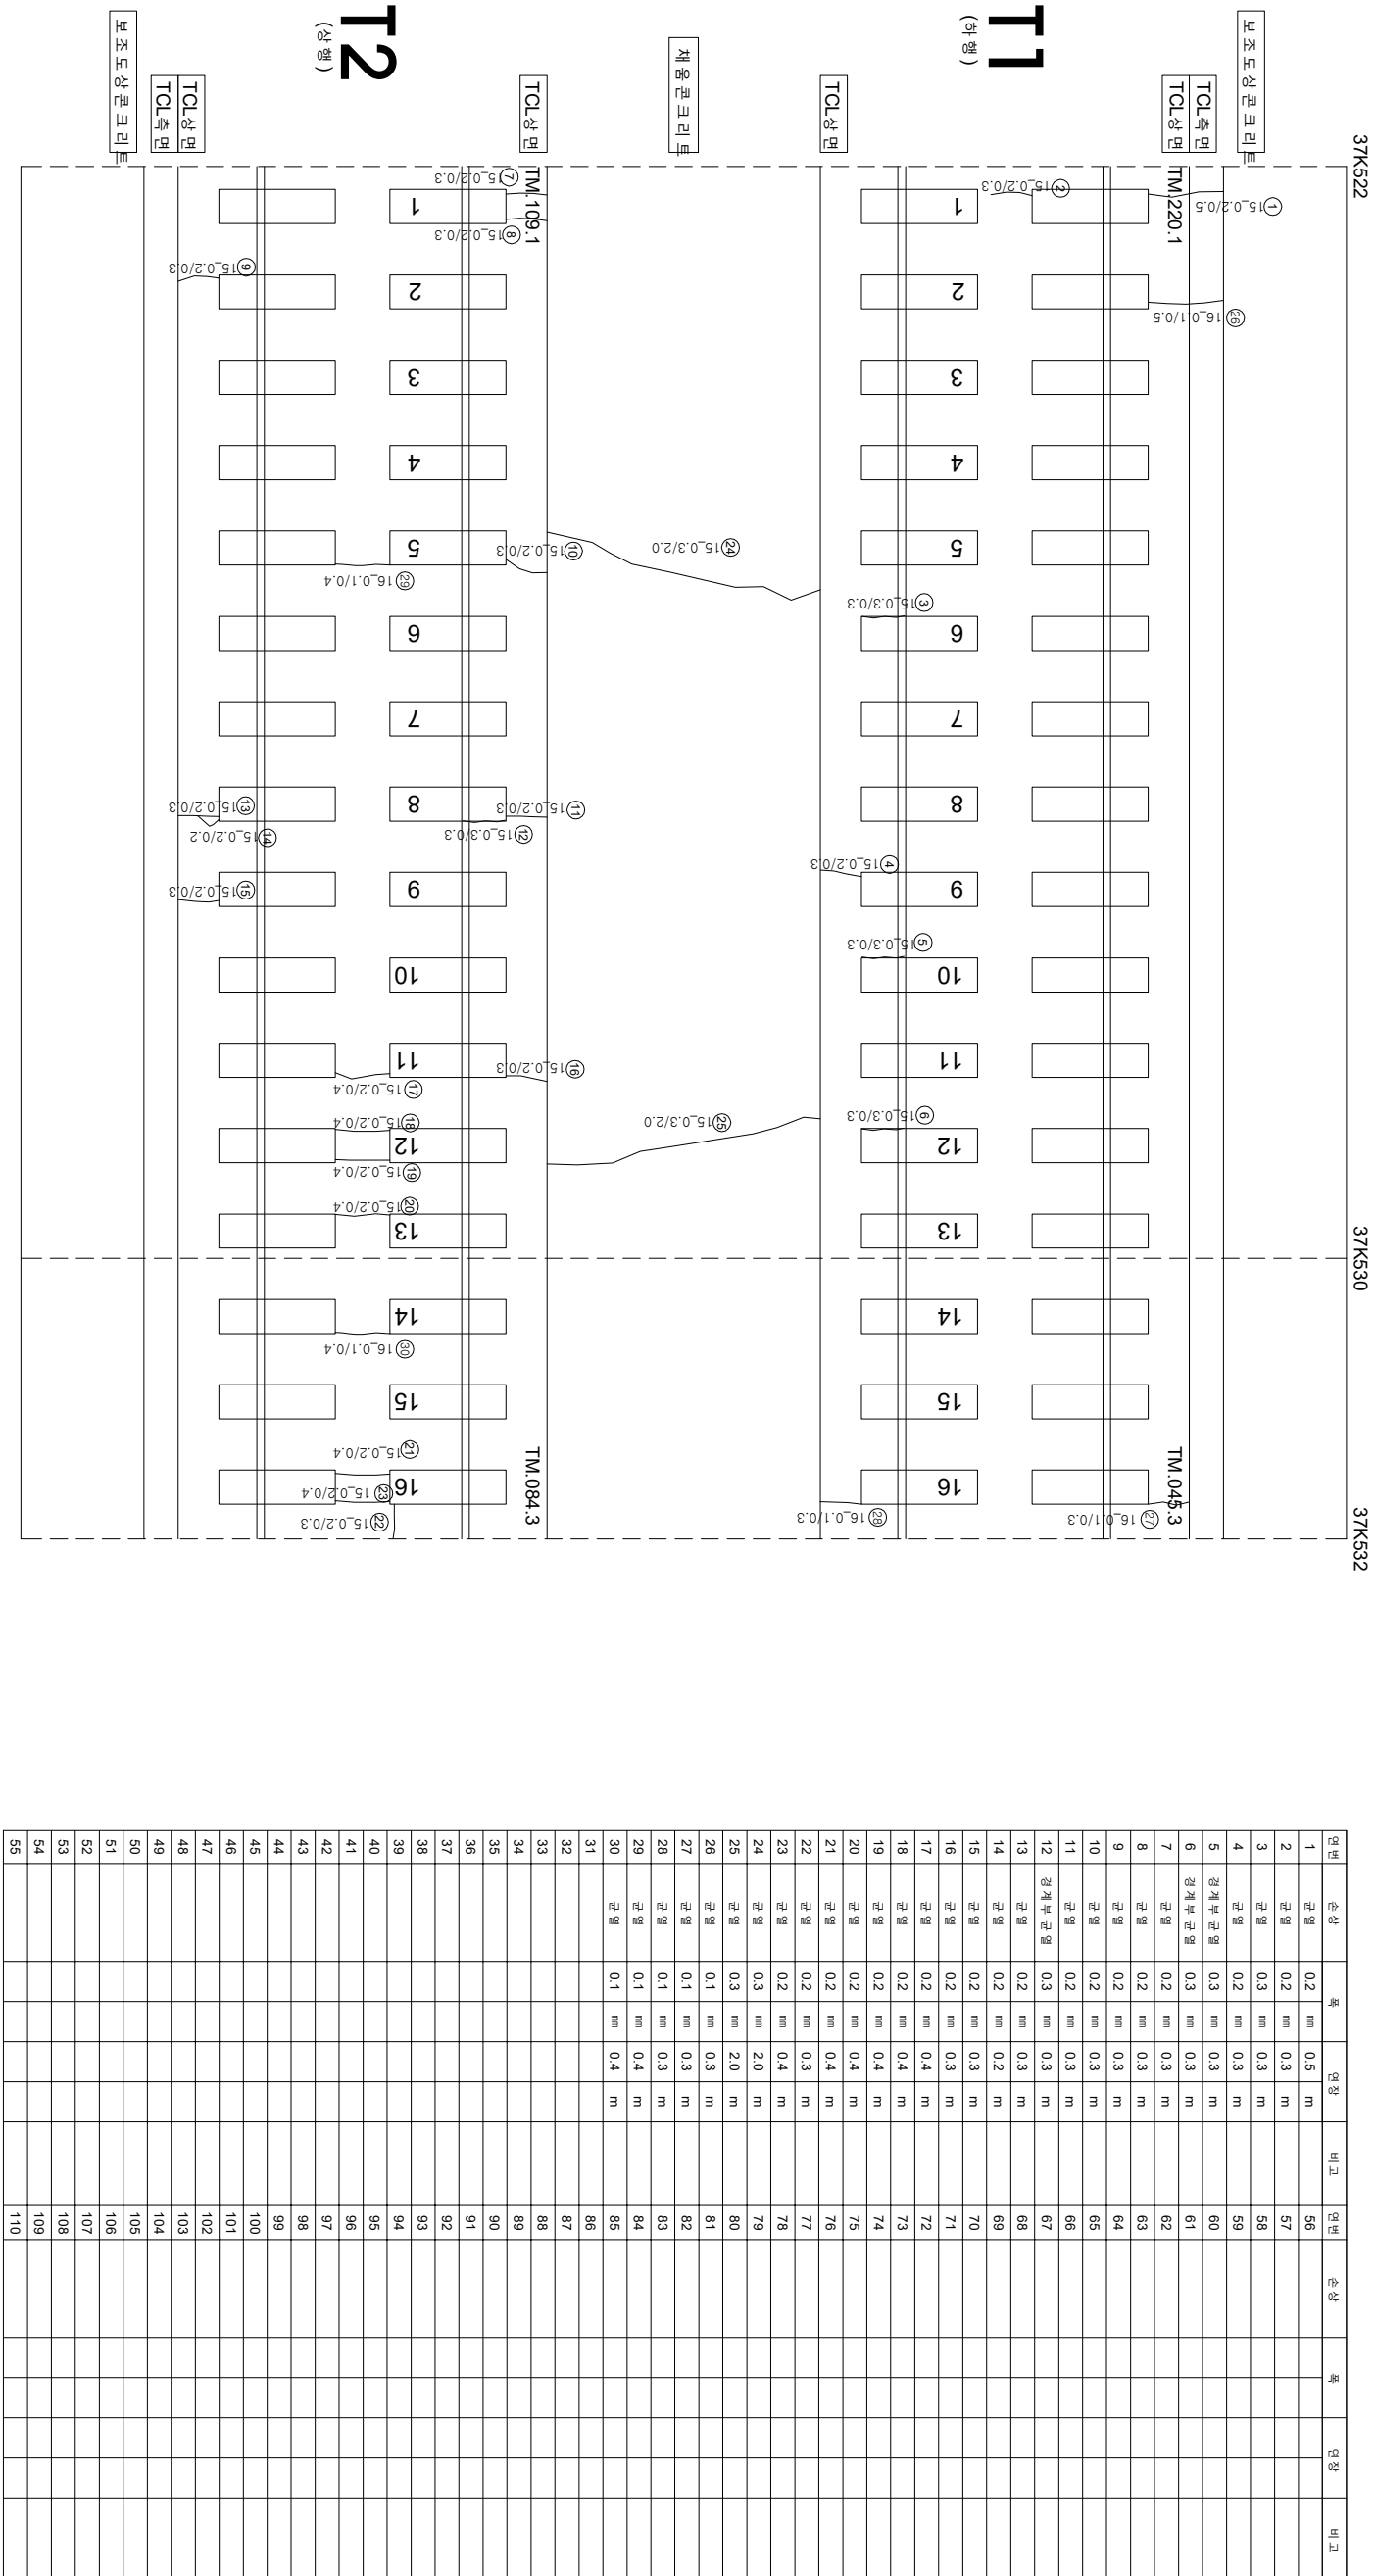

시	행	사	영	역	영	사	건						
							과 내 인 지	장 아 지					
 KORAIL KOREA RAILROAD		한국철도공사	2017년도 호남고속선 오송-광주승정간 콘크리트케도 정검구역	(주) 한국구조물안전연구원 (주) 한국도로안전연구원 (재) 한국건설품질연구원	이 복 영	간 윤 강 김 경 기 문 준 기	영원						
								02220 (0.3m이하 : 흑색)		점무도상판리		재료판리	
								04820 (0.3m초과 0.5m이하 : 황색)		양상		철판노출	
								06820 (0.5m초과 1.0m미만 : 적색)		바리, 바라, 파손		누수 슬로부	
								14220 (1.0m이상 : 분홍색)		방터		방터	