


호남고속선 원동터널_65(37K532.~37K542.km, S65)

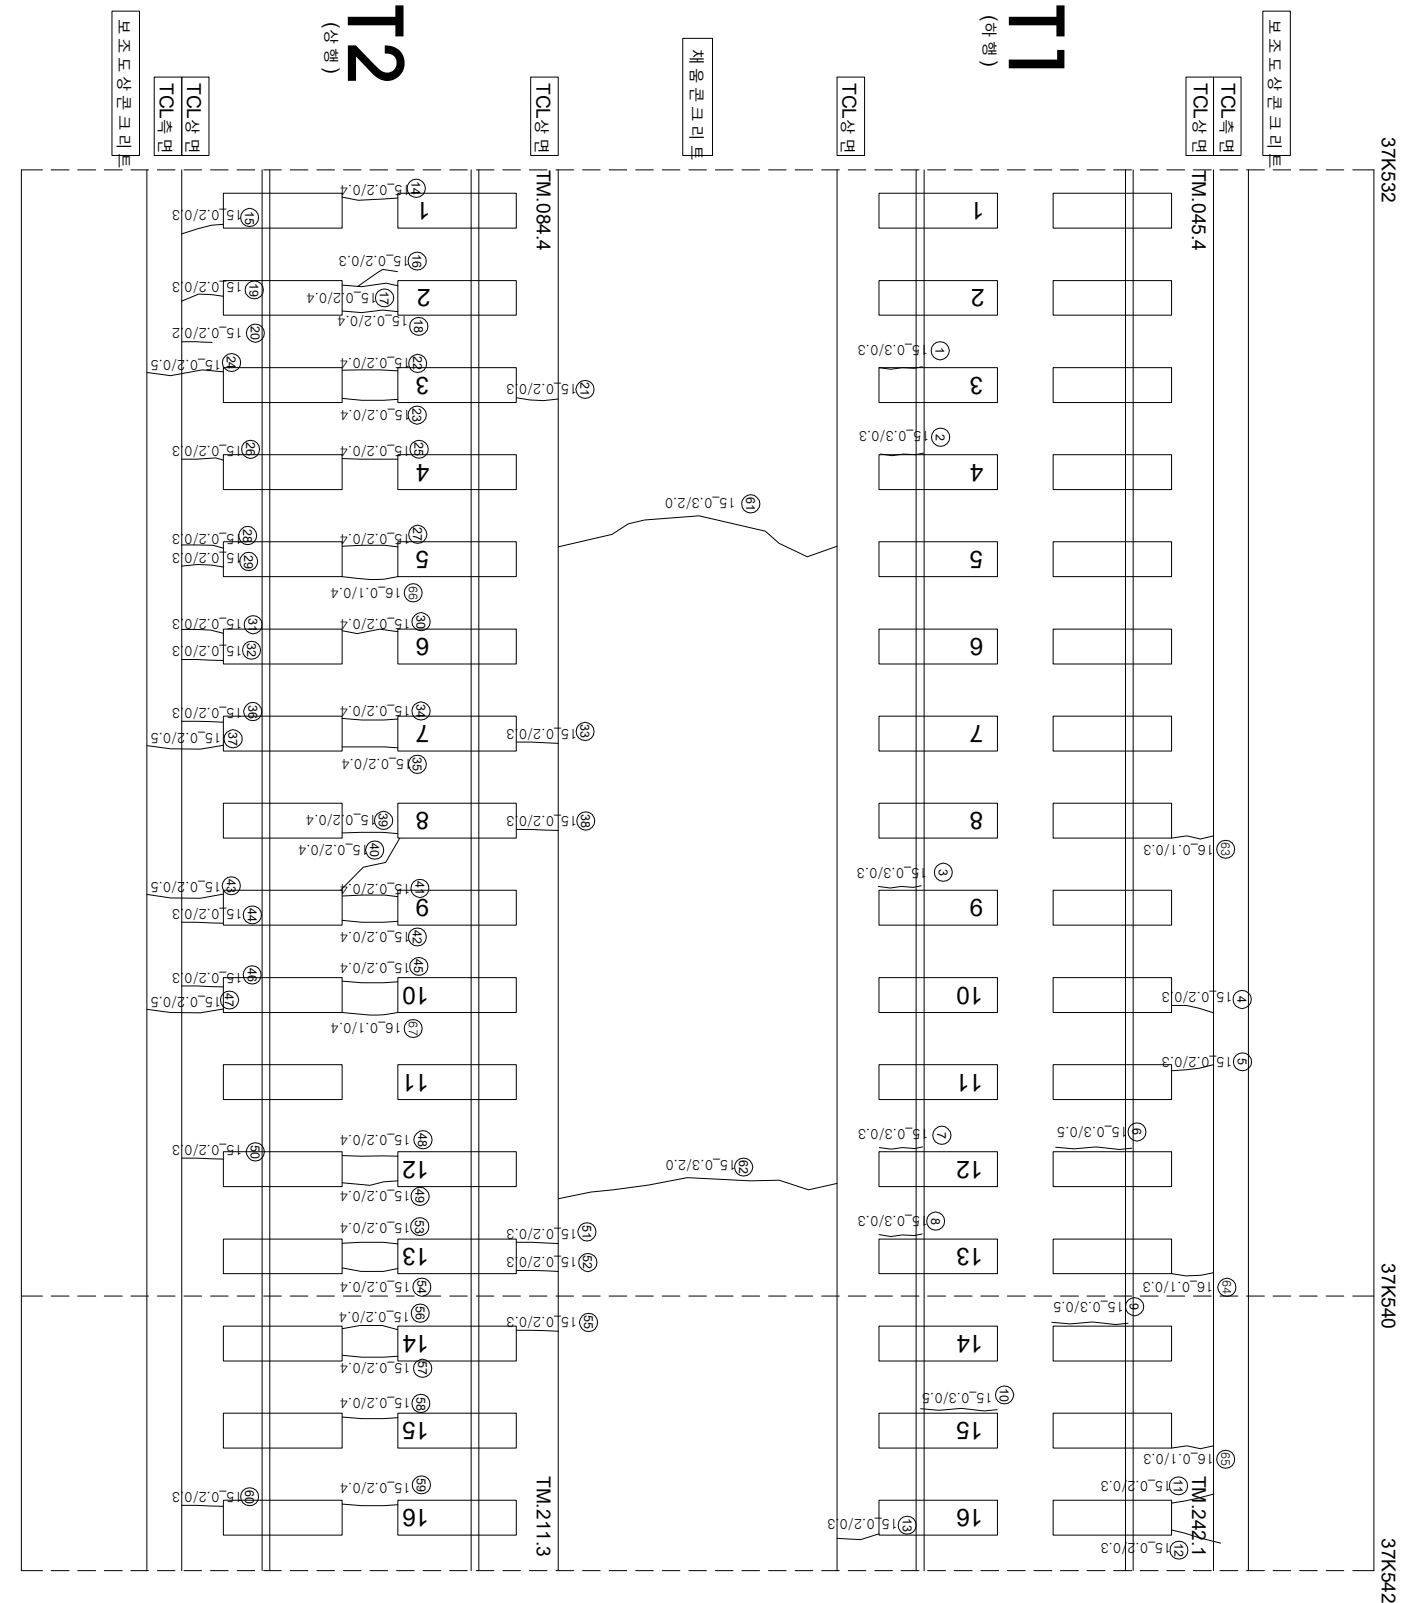

연번	순차	폭	연장	비고	연번	순차	폭	연장	비고
1	강제부 균열	0.3 mm	0.3 m		56	균열	0.2 mm	0.4 m	
2	강제부 균열	0.3 mm	0.3 m		57	균열	0.2 mm	0.4 m	
3	강제부 균열	0.3 mm	0.3 m		58	균열	0.2 mm	0.4 m	
4	균열	0.2 mm	0.3 m		59	균열	0.2 mm	0.4 m	
5	균열	0.2 mm	0.3 m		60	균열	0.2 mm	0.3 m	
6	강제부 균열	0.3 mm	0.5 m		61	균열	0.3 mm	2.0 m	
7	강제부 균열	0.3 mm	0.3 m		62	균열	0.3 mm	2.0 m	
8	강제부 균열	0.3 mm	0.3 m		63	균열	0.1 mm	0.3 m	
9	강제부 균열	0.3 mm	0.5 m		64	균열	0.1 mm	0.3 m	
10	강제부 균열	0.3 mm	0.5 m		65	균열	0.1 mm	0.3 m	
11	균열	0.2 mm	0.3 m		66	균열	0.1 mm	0.4 m	
12	균열	0.2 mm	0.3 m		67	균열	0.1 mm	0.4 m	
13	균열	0.2 mm	0.3 m		68				
14	균열	0.2 mm	0.4 m		69				
15	균열	0.2 mm	0.3 m		70				
16	균열	0.2 mm	0.3 m		71				
17	균열	0.2 mm	0.4 m		72				
18	균열	0.2 mm	0.4 m		73				
19	균열	0.2 mm	0.3 m		74				
20	균열	0.2 mm	0.2 m		75				
21	균열	0.2 mm	0.3 m		76				
22	균열	0.2 mm	0.4 m		77				
23	균열	0.2 mm	0.4 m		78				
24	균열	0.2 mm	0.5 m		79				
25	균열	0.2 mm	0.4 m		80				
26	균열	0.2 mm	0.3 m		81				
27	균열	0.2 mm	0.4 m		82				
28	균열	0.2 mm	0.3 m		83				
29	균열	0.2 mm	0.3 m		84				
30	균열	0.2 mm	0.4 m		85				
31	균열	0.2 mm	0.3 m		86				
32	균열	0.2 mm	0.3 m		87				
33	균열	0.2 mm	0.3 m		88				
34	균열	0.2 mm	0.4 m		89				
35	균열	0.2 mm	0.4 m		90				
36	균열	0.2 mm	0.3 m		91				
37	균열	0.2 mm	0.5 m		92				
38	균열	0.2 mm	0.3 m		93				
39	균열	0.2 mm	0.4 m		94				
40	균열	0.2 mm	0.4 m		95				
41	균열	0.2 mm	0.4 m		96				
42	균열	0.2 mm	0.4 m		97				
43	균열	0.2 mm	0.5 m		98				
44	균열	0.2 mm	0.3 m		99				
45	균열	0.2 mm	0.4 m		100				
46	균열	0.2 mm	0.3 m		101				
47	균열	0.2 mm	0.5 m		102				
48	균열	0.2 mm	0.4 m		103				
49	균열	0.2 mm	0.4 m		104				
50	균열	0.2 mm	0.3 m		105				
51	균열	0.2 mm	0.3 m		106				
52	균열	0.2 mm	0.3 m		107				
53	균열	0.2 mm	0.4 m		108				
54	균열	0.2 mm	0.4 m		109				
55	균열	0.2 mm	0.3 m		110				

 한국철도공사 KOREA RAILROAD	시행사	영역명	용역사	이팩영	견영	원목도상본리	재료본리
			(주) 한국구조물안전연구원 (주) 한국국토안전연구원 (재) 한국건설품질연구원	김경기 윤석기	0.2220 (0.3mm이하 : 흑색) 0.4820 (0.3mm초과 0.5mm이하 : 황색) 0.6620 (0.5mm초과 1.0mm이하 : 적색) 1.0020 (1.0mm이상 : 분홍색)	망상 바닥·벽락, 파손 번태	철판노출 누수·수온부 시공이음본리, 흙본리