


호남고속선 동터널_71(37k592.~37k602.km, S71)

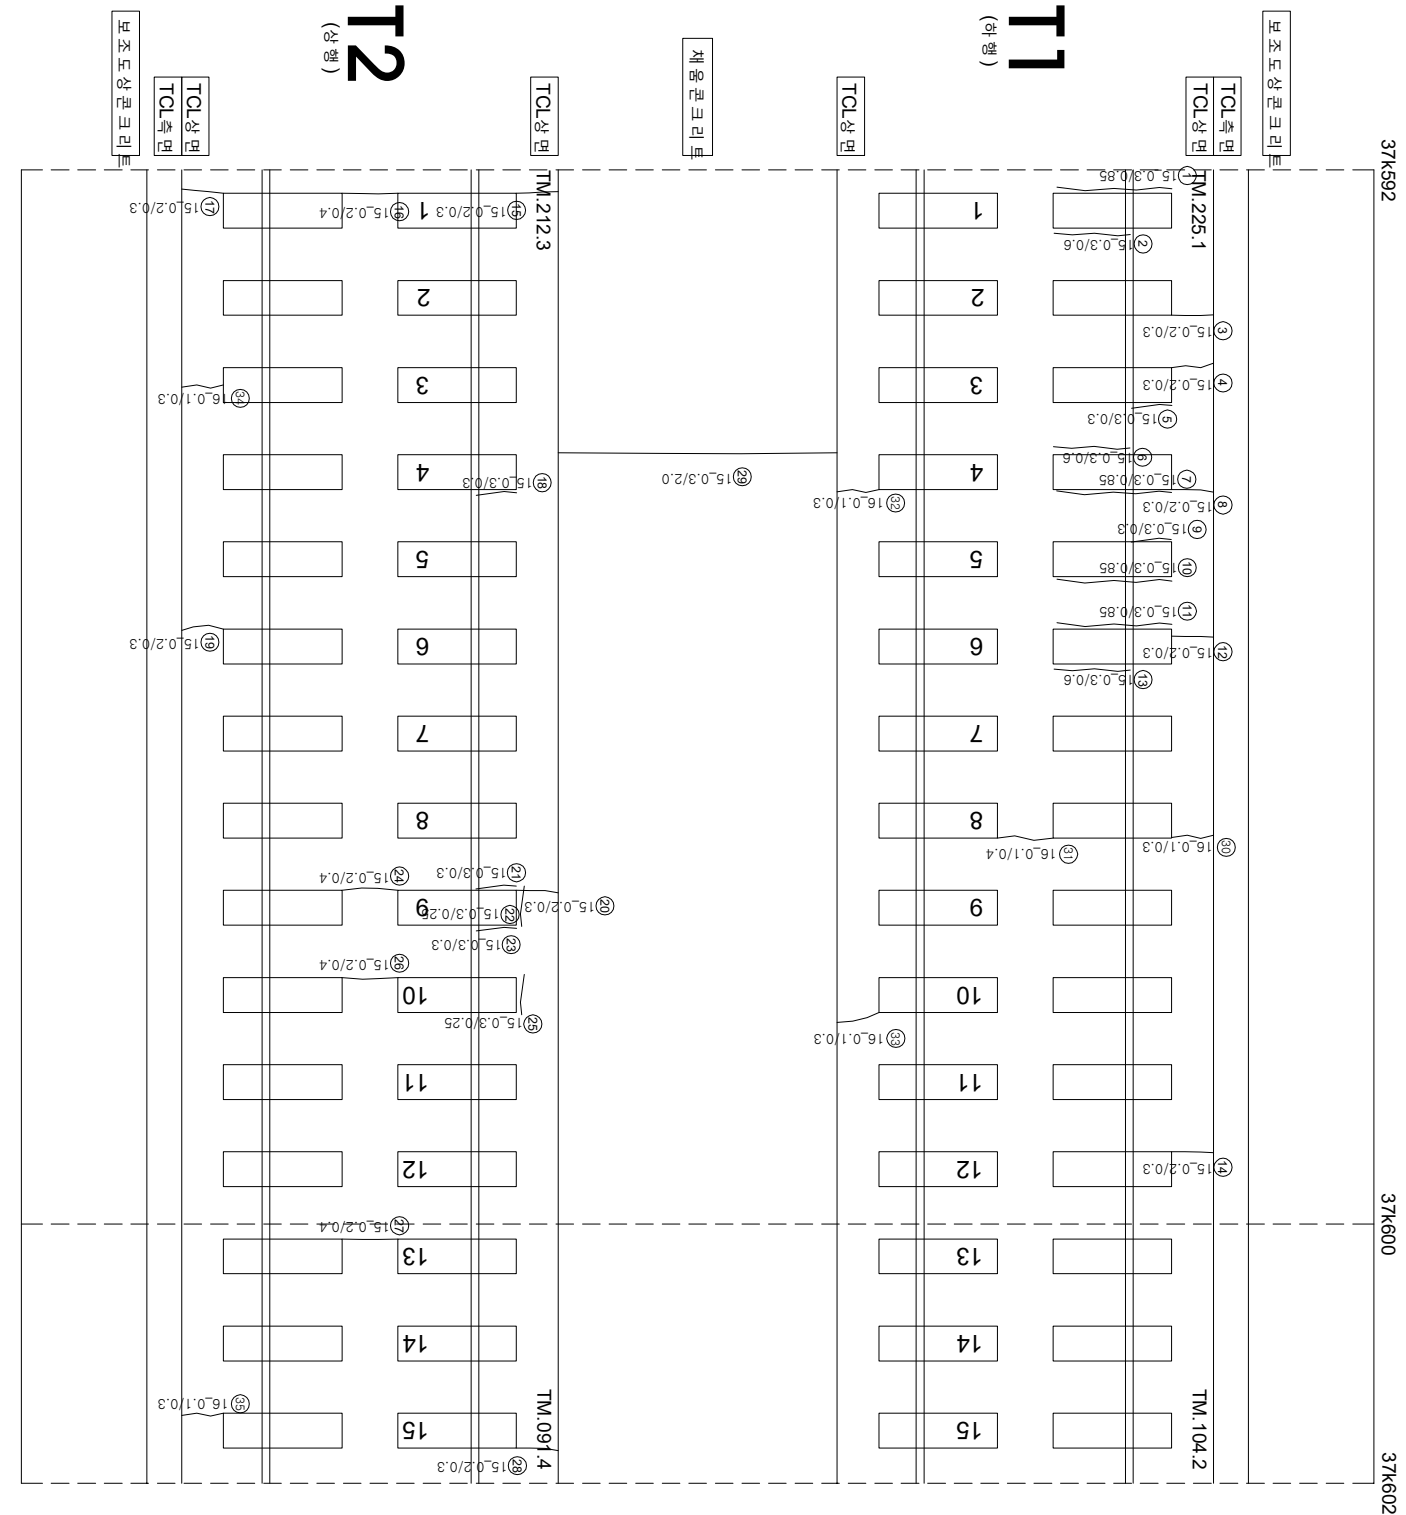

연번	순상	폭	연장	비고	연번	순상	폭	연장	비고
1	강제부구열	0.3	0.9	m	56				
2	강제부구열	0.3	0.6	m	57				
3	구열	0.2	0.3	m	58				
4	구열	0.2	0.3	m	59				
5	강제부구열	0.3	0.3	m	60				
6	강제부구열	0.3	0.6	m	61				
7	강제부구열	0.3	0.9	m	62				
8	구열	0.2	0.3	m	63				
9	강제부구열	0.3	0.3	m	64				
10	강제부구열	0.3	0.9	m	65				
11	강제부구열	0.3	0.9	m	66				
12	구열	0.3	0.9	m	67				
13	강제부구열	0.3	0.6	m	68				
14	구열	0.2	0.3	m	69				
15	구열	0.2	0.3	m	70				
16	구열	0.2	0.4	m	71				
17	구열	0.2	0.3	m	72				
18	강제부구열	0.3	0.3	m	73				
19	구열	0.2	0.3	m	74				
20	구열	0.2	0.3	m	75				
21	강제부구열	0.3	0.3	m	76				
22	강제부구열	0.3	0.25	m	77				
23	강제부구열	0.3	0.3	m	78				
24	구열	0.2	0.4	m	79				
25	강제부구열	0.3	0.3	m	80				
26	구열	0.2	0.4	m	81				
27	구열	0.2	0.4	m	82				
28	구열	0.2	0.3	m	83				
29	구열	0.3	2.0	m	84				
30	구열	0.1	0.3	m	85				
31	구열	0.1	0.4	m	86				
32	구열	0.1	0.3	m	87				
33	구열	0.1	0.3	m	88				
34	구열	0.1	0.3	m	89				
35	구열	0.1	0.3	m	90				
36					91				
37					92				
38					93				
39					94				
40					95				
41					96				
42					97				
43					98				
44					99				
45					100				
46					101				
47					102				
48					103				
49					104				
50					105				
51					106				
52					107				
53					108				
54					109				
55					110				