


호남고속선 동터널_72(37k602.~37k612.km, S72)

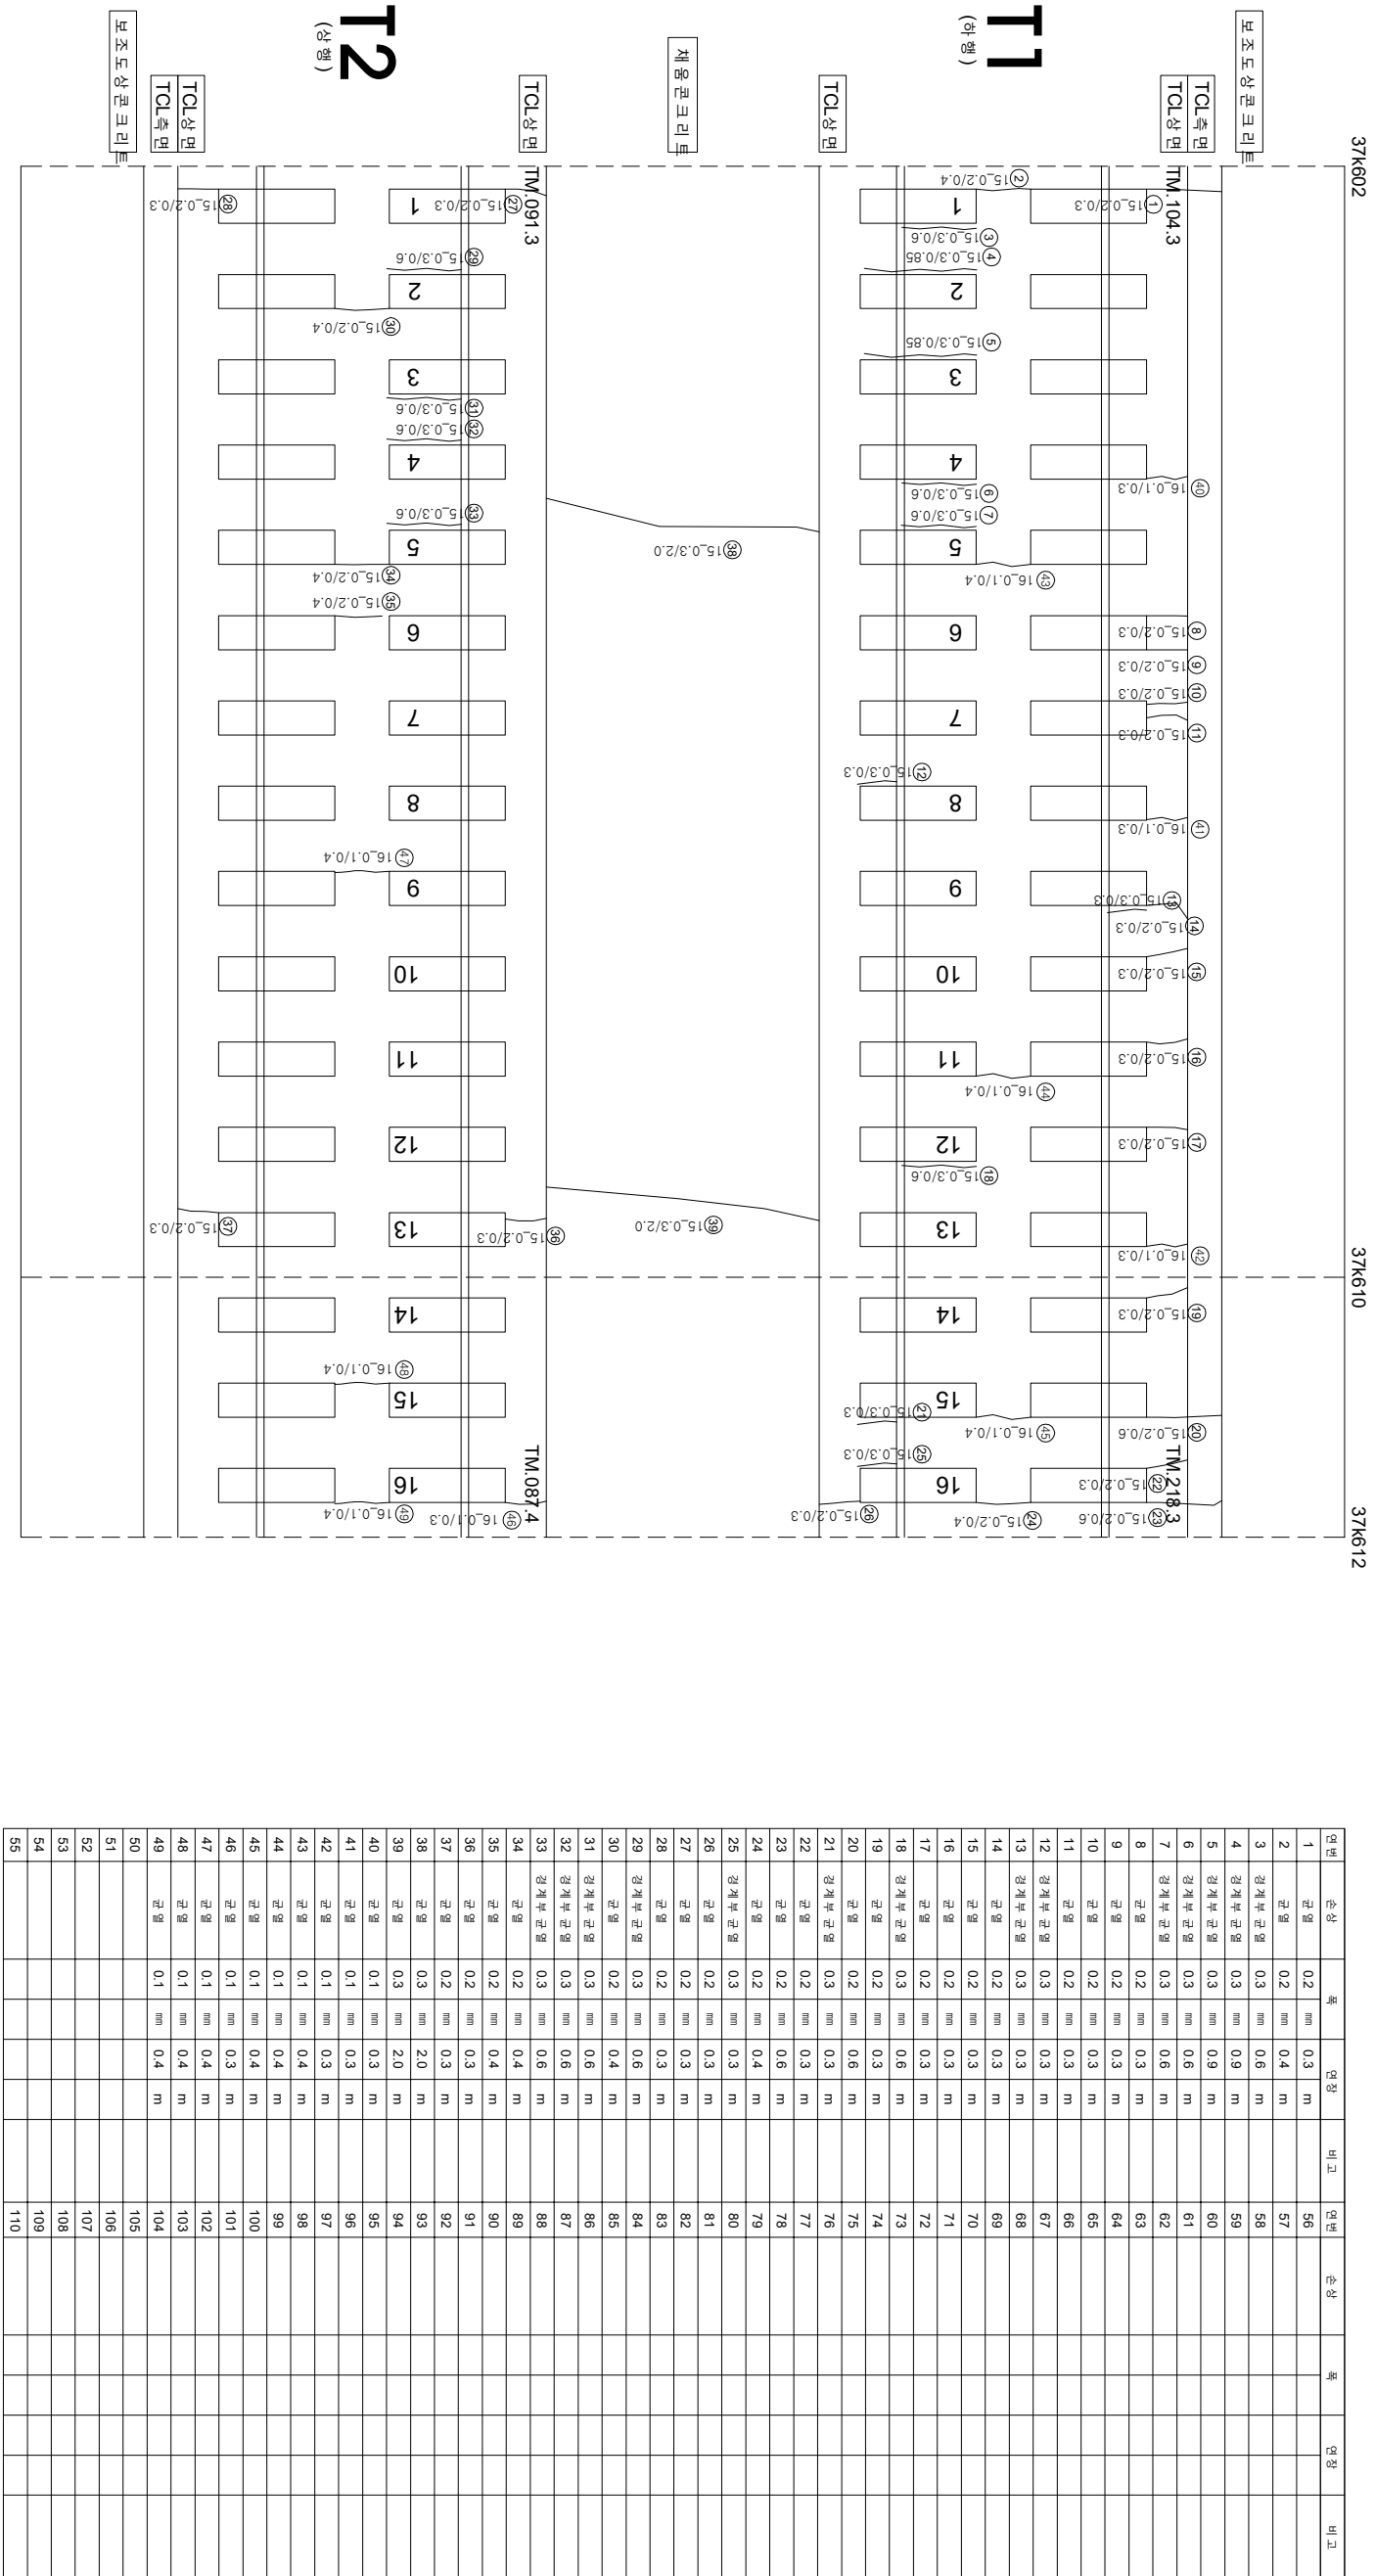

시	행 사	영 역	영 역	영 역	사	과 일		장 소	단	
						인	지			
KORAIL KOREA RAILROAD	한국철도공사	2017년도 호남고속선 오송-광주승정간 콘크리트캐드 점검공역	(주) 한국구조물안전연구원 (주) 한국국토안전연구원 (재) 한국건설품질연구원	이 복 영	김 원 강 김 경 기 문 준 기			한 목 도 상 분 리	0220 (0.3mm이하 : 흑색)	채료분리
									0420 (0.3mm초과 0.5mm이하 : 황색)	망상
									0620 (0.5mm초과 1.0mm미만 : 적색)	박리, 박락, 파손
									1020 (1.0mm이상 : 분홍색)	백태
									0820 (0.5mm초과 1.0mm미만 : 적색)	누수, 슬럼프
									1020 (1.0mm이상 : 분홍색)	시공이음분리, 총분리