


호남고속선 의정부역 ~ 73(37k612.~37k622.km, S73)

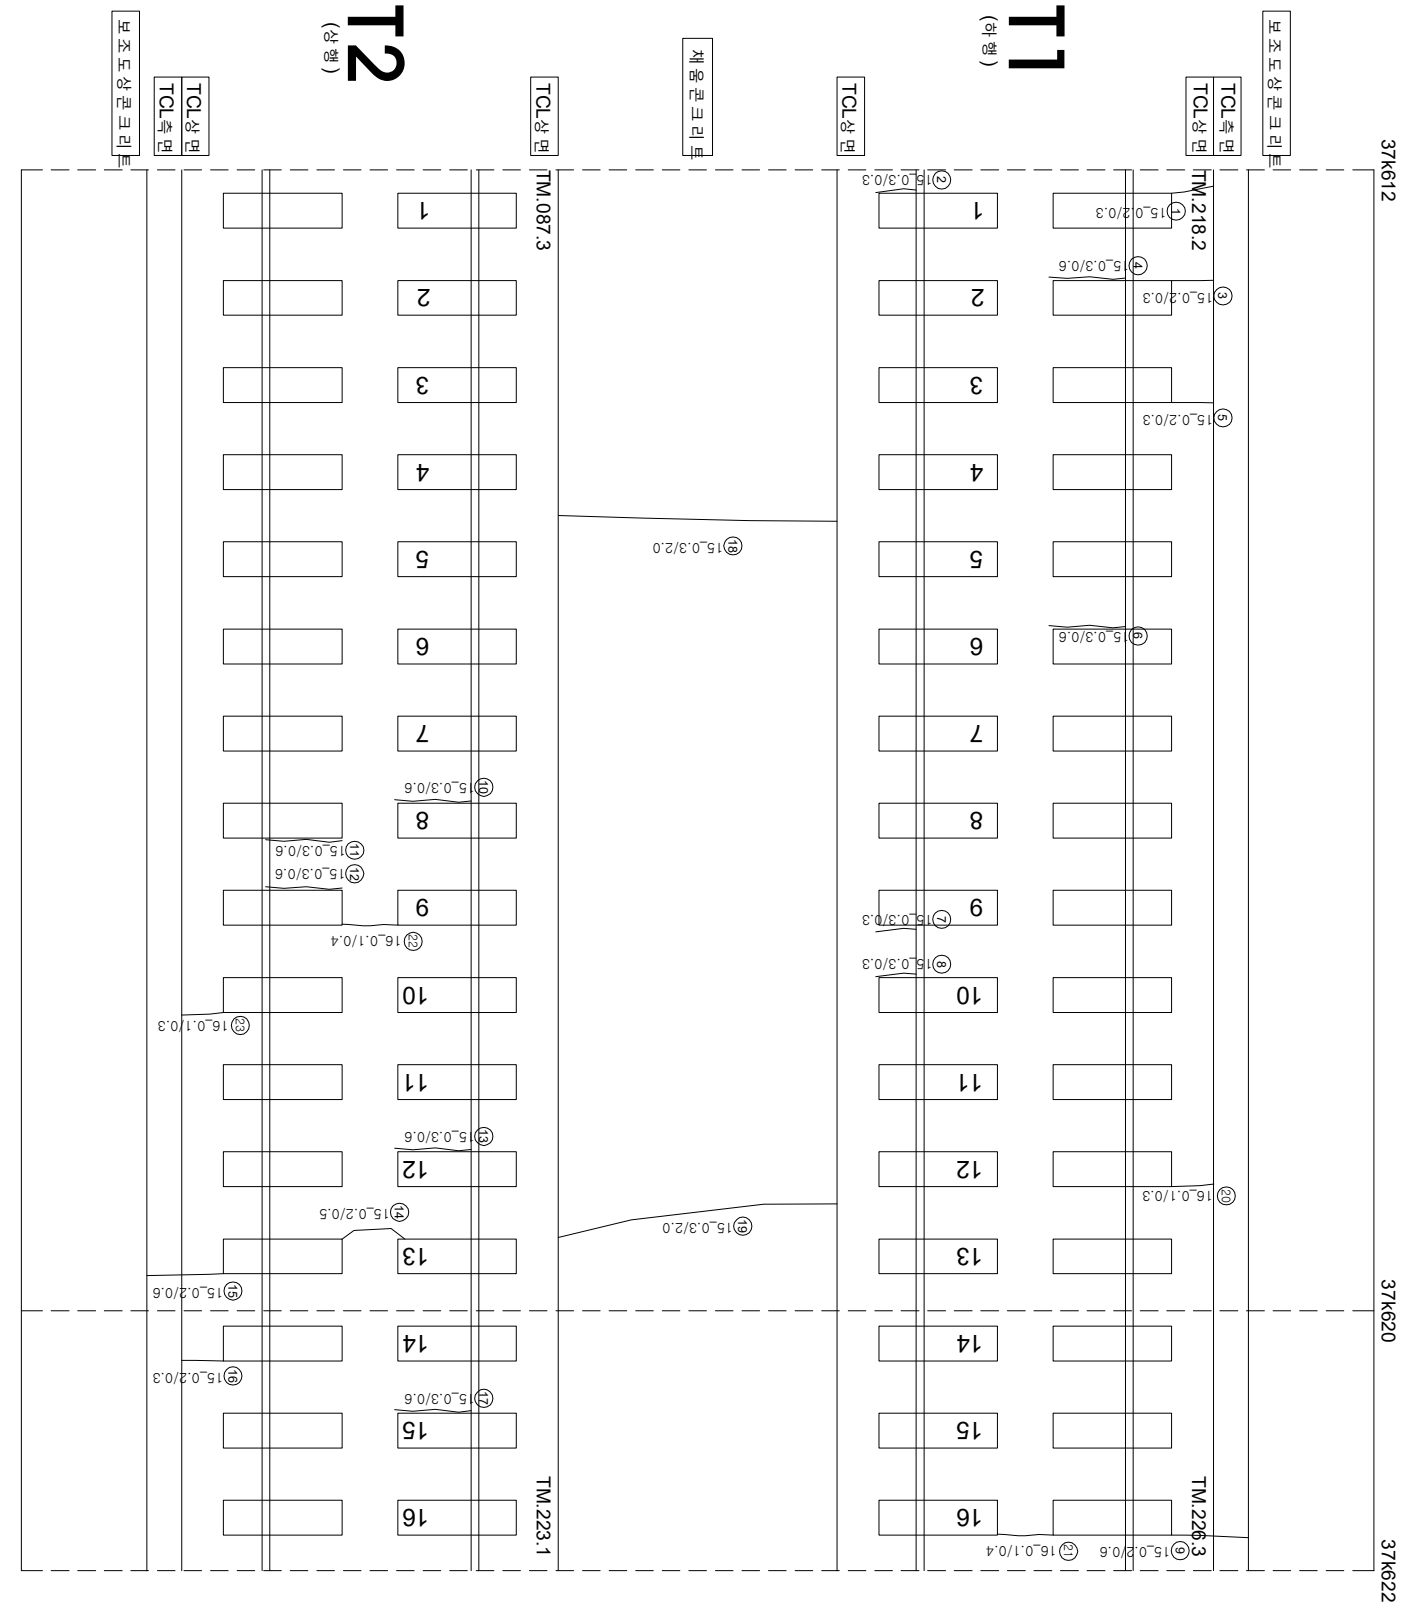

연번	순상	폭	연장	비고	연번	순상	폭	연장	비고
1	균열	0.2	mm	0.3 m	56				
2	강계부 균열	0.3	mm	0.3 m	57				
3	균열	0.2	mm	0.3 m	58				
4	강계부 균열	0.3	mm	0.6 m	59				
5	균열	0.2	mm	0.3 m	60				
6	강계부 균열	0.3	mm	0.6 m	61				
7	강계부 균열	0.3	mm	0.3 m	62				
8	강계부 균열	0.3	mm	0.3 m	63				
9	균열	0.2	mm	0.6 m	64				
10	강계부 균열	0.3	mm	0.6 m	65				
11	강계부 균열	0.3	mm	0.6 m	66				
12	강계부 균열	0.3	mm	0.6 m	67				
13	강계부 균열	0.3	mm	0.6 m	68				
14	균열	0.2	mm	0.5 m	69				
15	균열	0.2	mm	0.6 m	70				
16	균열	0.2	mm	0.3 m	71				
17	강계부 균열	0.3	mm	0.6 m	72				
18	균열	0.3	mm	2.0 m	73				
19	균열	0.3	mm	2.0 m	74				
20	균열	0.1	mm	0.3 m	75				
21	균열	0.1	mm	0.4 m	76				
22	균열	0.1	mm	0.4 m	77				
23	균열	0.1	mm	0.3 m	78				
24					79				
25					80				
26					81				
55					110				