


호남고속선 동터널_75(37k632.~37k642.km, S75)

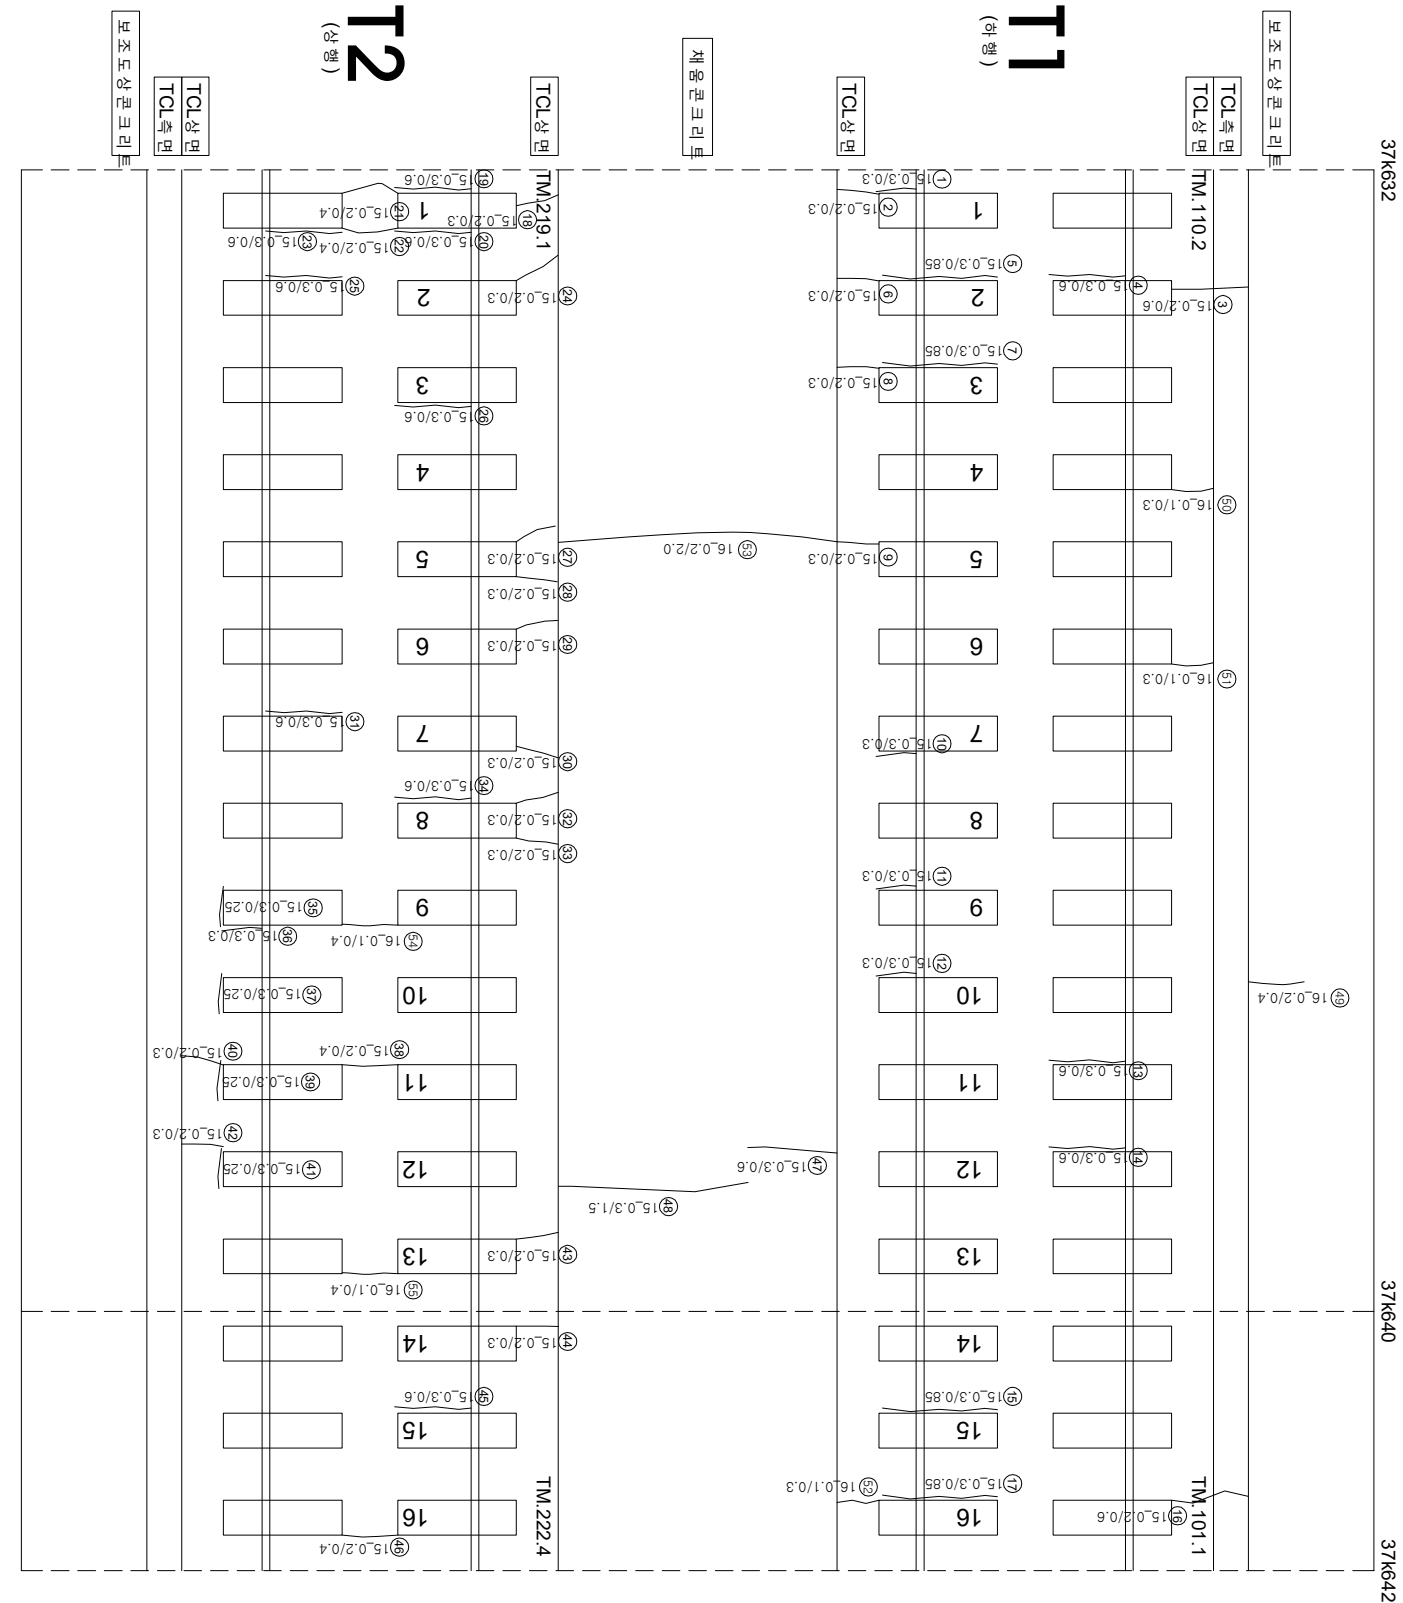

연번	순상	폭	연장	비고	연번	순상	폭	연장	비고
1	강계부 군열	0.2 mm	0.3 m		56				
2	군열	0.2 mm	0.3 m		57				
3	군열	0.2 mm	0.6 m		58				
4	강계부 군열	0.3 mm	0.6 m		59				
5	강계부 군열	0.3 mm	0.9 m		60				
6	강계부 군열	0.2 mm	0.3 m		61				
7	강계부 군열	0.3 mm	0.9 m		62				
8	군열	0.2 mm	0.3 m		63				
9	군열	0.2 mm	0.3 m		64				
10	강계부 군열	0.3 mm	0.3 m		65				
11	강계부 군열	0.3 mm	0.3 m		66				
12	강계부 군열	0.3 mm	0.3 m		67				
13	강계부 군열	0.3 mm	0.6 m		68				
14	강계부 군열	0.3 mm	0.6 m		69				
15	강계부 군열	0.3 mm	0.9 m		70				
16	군열	0.2 mm	0.6 m		71				
17	강계부 군열	0.3 mm	0.9 m		72				
18	군열	0.2 mm	0.3 m		73				
19	강계부 군열	0.3 mm	0.6 m		74				
20	강계부 군열	0.3 mm	0.6 m		75				
21	군열	0.2 mm	0.4 m		76				
22	군열	0.2 mm	0.4 m		77				
23	강계부 군열	0.3 mm	0.6 m		78				
24	군열	0.2 mm	0.3 m		79				
25	강계부 군열	0.3 mm	0.6 m		80				
26	강계부 군열	0.3 mm	0.6 m		81				
27	군열	0.2 mm	0.3 m		82				
28	군열	0.2 mm	0.3 m		83				
29	군열	0.2 mm	0.3 m		84				
30	군열	0.2 mm	0.3 m		85				
31	강계부 군열	0.3 mm	0.6 m		86				
32	군열	0.2 mm	0.3 m		87				
33	군열	0.2 mm	0.3 m		88				
34	강계부 군열	0.3 mm	0.6 m		89				
35	강계부 군열	0.3 mm	0.3 m		90				
36	강계부 군열	0.3 mm	0.3 m		91				
37	강계부 군열	0.3 mm	0.3 m		92				
38	군열	0.2 mm	0.4 m		93				
39	강계부 군열	0.3 mm	0.3 m		94				
40	군열	0.2 mm	0.3 m		95				
41	강계부 군열	0.3 mm	0.3 m		96				
42	군열	0.2 mm	0.3 m		97				
43	군열	0.2 mm	0.3 m		98				
44	군열	0.2 mm	0.3 m		99				
45	강계부 군열	0.3 mm	0.6 m		100				
46	군열	0.2 mm	0.4 m		101				
47	군열	0.3 mm	0.6 m		102				
48	군열	0.3 mm	1.5 m		103				
49	군열	0.2 mm	0.4 m		104				
50	군열	0.1 mm	0.3 m		105				
51	군열	0.1 mm	0.3 m		106				
52	군열	0.1 mm	0.3 m		107				
53	군열	0.2 mm	2.0 m		108				
54	군열	0.1 mm	0.4 m		109				
55	군열	0.1 mm	0.4 m		110				