


호남고속선 원동터널_77(37k652.~37k662.km, S77)

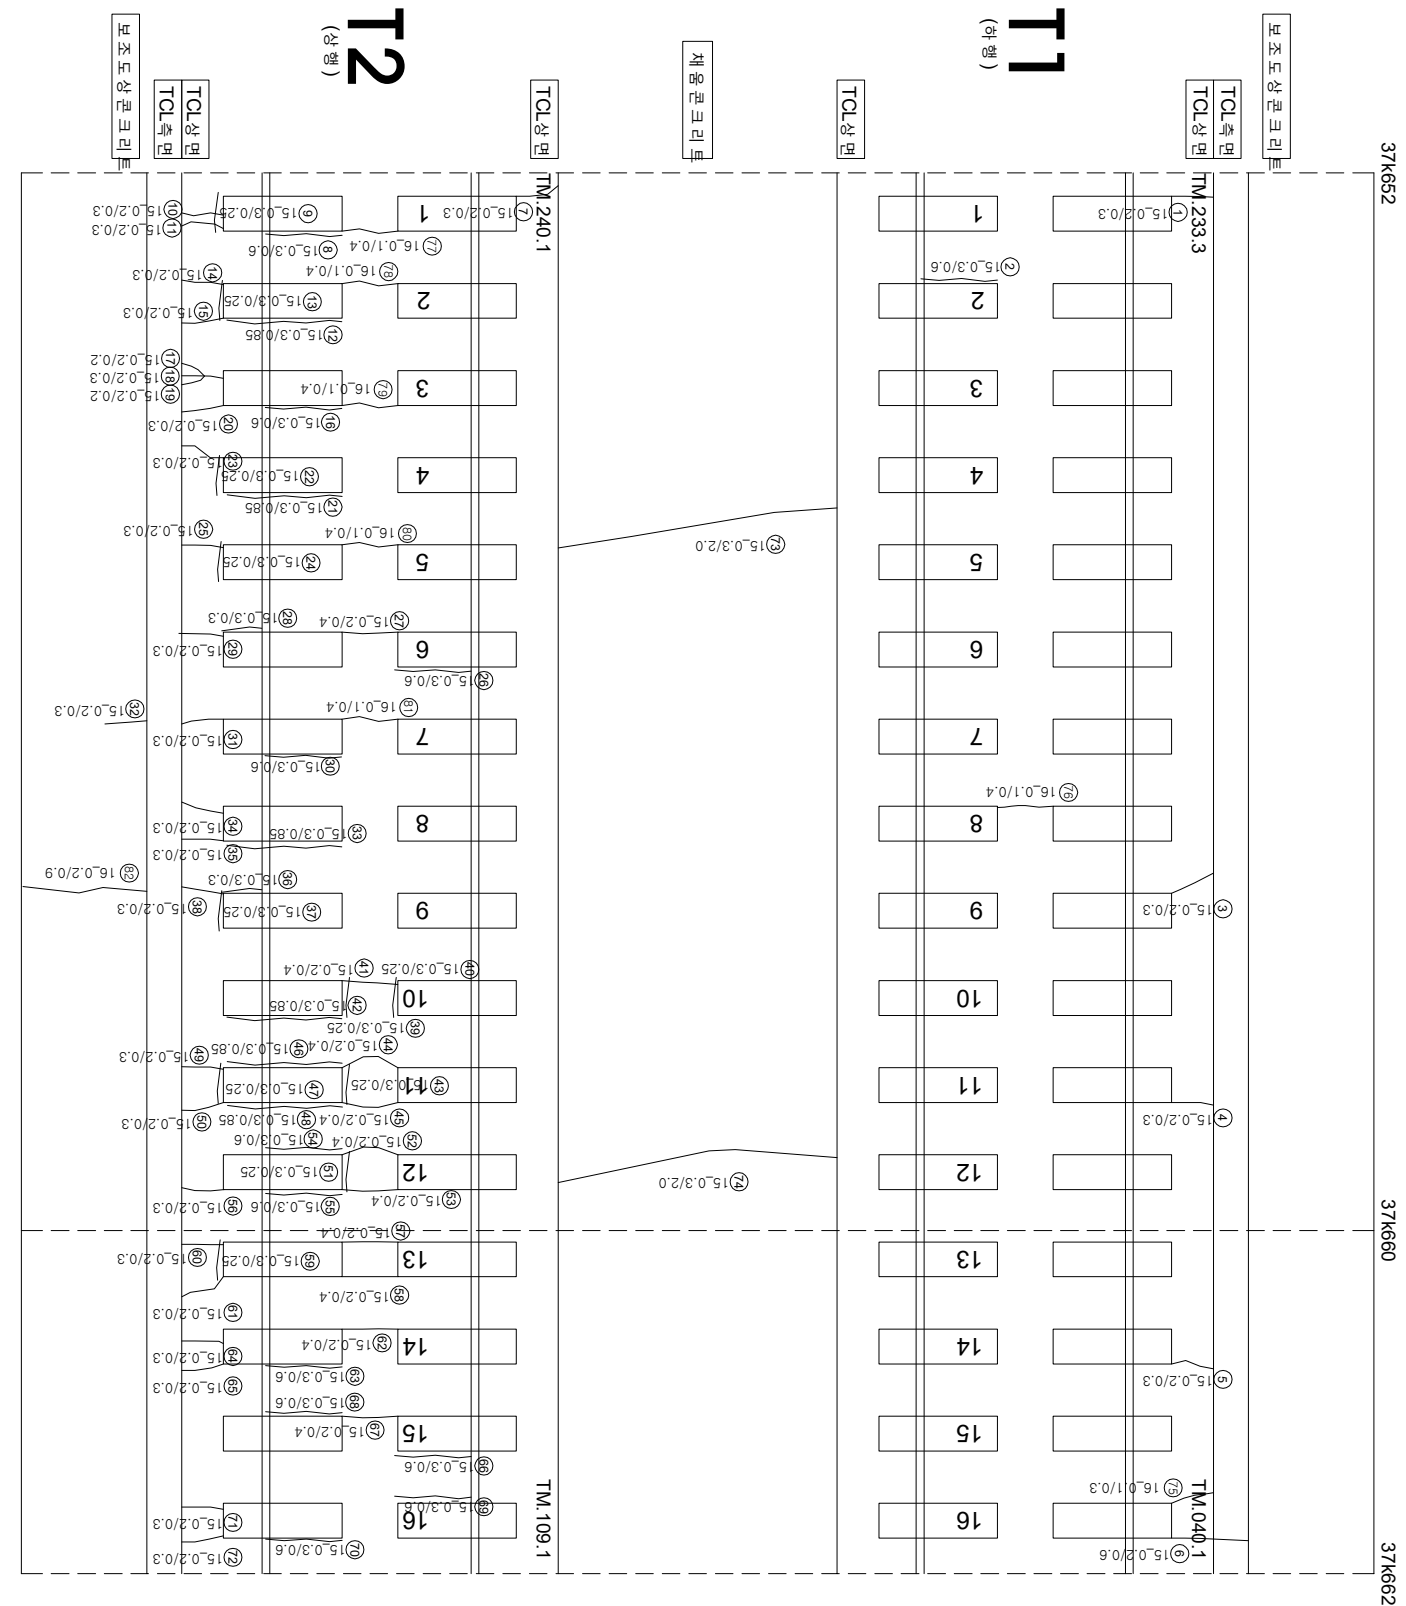

연번	순차	특	연장	비고	연번	순차	특	연장	비고
1	군열	0.2	0.3	m	56	군열	0.2	0.3	m
2	군열	0.2	0.6	m	57	군열	0.2	0.4	m
3	군열	0.2	0.3	m	58	군열	0.2	0.4	m
4	군열	0.2	0.3	m	59	장계부 군열	0.3	0.3	m
5	군열	0.2	0.3	m	60	군열	0.2	0.3	m
6	군열	0.2	0.6	m	61	군열	0.2	0.3	m
7	군열	0.2	0.3	m	62	군열	0.2	0.4	m
8	장계부 군열	0.3	0.6	m	63	장계부 군열	0.3	0.6	m
9	장계부 군열	0.3	0.3	m	64	군열	0.2	0.3	m
10	군열	0.2	0.3	m	65	군열	0.2	0.3	m
11	군열	0.2	0.3	m	66	장계부 군열	0.3	0.6	m
12	장계부 군열	0.3	0.9	m	67	군열	0.2	0.4	m
13	장계부 군열	0.3	0.3	m	68	장계부 군열	0.3	0.6	m
14	군열	0.2	0.3	m	69	장계부 군열	0.3	0.6	m
15	군열	0.2	0.3	m	70	장계부 군열	3.0	0.6	m
16	장계부 군열	0.3	0.6	m	71	군열	0.2	0.3	m
17	군열	0.2	0.2	m	72	군열	0.2	0.3	m
18	군열	0.2	0.2	m	73	군열	0.3	2.0	m
19	군열	0.2	0.2	m	74	군열	0.3	2.0	m
20	군열	0.2	0.3	m	75	군열	0.1	0.3	m
21	장계부 군열	0.3	0.9	m	76	군열	0.1	0.4	m
22	장계부 군열	0.2	0.3	m	77	군열	0.1	0.4	m
23	군열	0.2	0.3	m	78	군열	0.1	0.4	m
24	장계부 군열	0.3	0.3	m	79	군열	0.1	0.4	m
25	군열	0.2	0.3	m	80	군열	0.1	0.4	m
26	장계부 군열	0.3	0.6	m	81	군열	0.1	0.4	m
27	군열	0.2	0.4	m	82	군열	0.2	0.9	m
28	장계부 군열	0.3	0.3	m	83				
29	군열	0.2	0.3	m	84				
30	장계부 군열	0.3	0.6	m	85				
31	군열	0.2	0.3	m	86				
32	군열	0.2	0.3	m	87				
33	장계부 군열	0.3	0.9	m	88				
34	군열	0.2	0.3	m	89				
35	군열	0.2	0.3	m	90				
36	장계부 군열	0.3	0.3	m	91				
37	장계부 군열	0.3	0.3	m	92				
38	군열	0.2	0.3	m	93				
39	군열	0.3	0.3	m	94				
40	군열	0.3	0.3	m	95				
41	군열	0.2	0.4	m	96				
42	장계부 군열	0.3	0.9	m	97				
43	군열	0.3	0.3	m	98				
44	군열	0.2	0.4	m	99				
45	군열	0.2	0.4	m	100				
46	장계부 군열	0.3	0.9	m	101				
47	장계부 군열	0.3	0.3	m	102				
48	장계부 군열	0.3	0.9	m	103				
49	군열	0.2	0.3	m	104				
50	군열	0.2	0.3	m	105				
51	장계부 군열	0.3	0.3	m	106				
52	군열	0.2	0.4	m	107				
53	군열	0.2	0.4	m	108				
54	장계부 군열	0.3	0.6	m	109				
55	장계부 군열	0.3	0.6	m	110				