


호남고속선 동터널_78(37k6662.~37k672.km, S78)

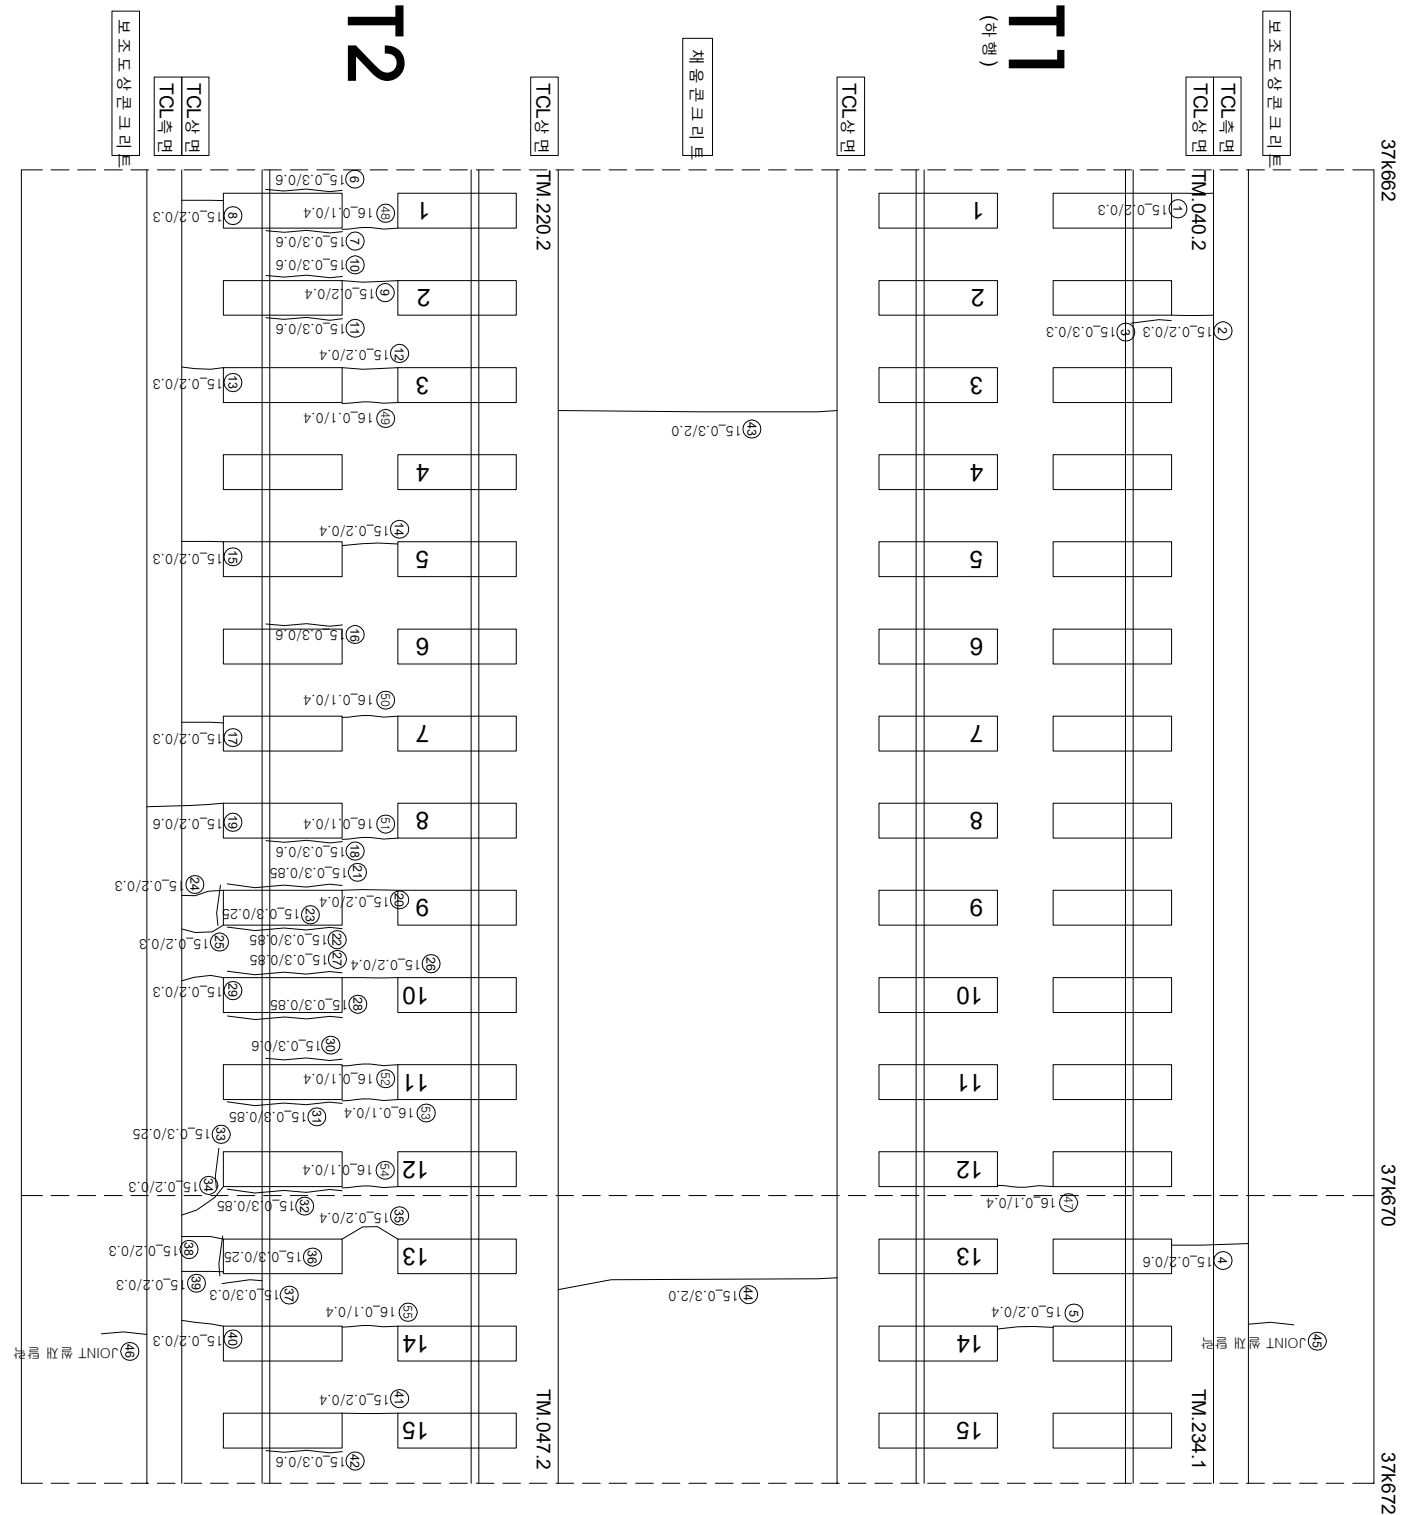

연번	순상	폭	연장	비고	연번	순상	폭	연장	비고
1	군열	0.2	mm	0.3	m	56			
2	군열	0.2	mm	0.3	m	57			
3	장계부 군열	0.3	mm	0.3	m	58			
4	군열	0.2	mm	0.6	m	59			
5	군열	0.2	mm	0.4	m	60			
6	장계부 군열	0.3	mm	0.6	m	61			
7	장계부 군열	0.3	mm	0.6	m	62			
8	군열	0.2	mm	0.3	m	63			
9	군열	0.2	mm	0.4	m	64			
10	장계부 군열	0.3	mm	0.6	m	65			
11	장계부 군열	0.3	mm	0.6	m	66			
12	군열	0.2	mm	0.4	m	67			
13	군열	0.2	mm	0.3	m	68			
14	군열	0.2	mm	0.4	m	69			
15	군열	0.2	mm	0.3	m	70			
16	장계부 군열	0.3	mm	0.6	m	71			
17	군열	0.2	mm	0.3	m	72			
18	장계부 군열	0.3	mm	0.6	m	73			
19	군열	0.2	mm	0.6	m	74			
20	군열	0.2	mm	0.4	m	75			
21	장계부 군열	0.3	mm	0.9	m	76			
22	장계부 군열	0.3	mm	0.9	m	77			
23	장계부 군열	0.3	mm	0.3	m	78			
24	군열	0.2	mm	0.3	m	79			
25	군열	0.2	mm	0.3	m	80			
26	군열	0.2	mm	0.4	m	81			
27	장계부 군열	0.3	mm	0.9	m	82			
28	장계부 군열	0.3	mm	0.9	m	83			
29	군열	0.2	mm	0.3	m	84			
30	장계부 군열	0.3	mm	0.6	m	85			
31	장계부 군열	0.3	mm	0.9	m	86			
32	장계부 군열	0.3	mm	0.9	m	87			
33	장계부 군열	0.3	mm	0.3	m	88			
34	군열	0.2	mm	0.3	m	89			
35	군열	0.2	mm	0.4	m	90			
36	군열	0.3	mm	0.3	m	91			
37	장계부 군열	0.3	mm	0.3	m	92			
38	군열	0.2	mm	0.3	m	93			
39	군열	0.2	mm	0.3	m	94			
40	군열	0.2	mm	0.3	m	95			
41	군열	0.2	mm	0.4	m	96			
42	장계부 군열	0.3	mm	0.6	m	97			
43	군열	0.3	mm	2.0	m	98			
44	군열	0.3	mm	2.0	m	99			
45	JOINT 절제 절제		0.3	m	100				
46	JOINT 절제 절제		0.3	m	101				
47	군열	0.1	mm	0.4	m	102			
48	군열	0.1	mm	0.4	m	103			
49	군열	0.1	mm	0.4	m	104			
50	군열	0.1	mm	0.4	m	105			
51	군열	0.1	mm	0.4	m	106			
52	군열	0.1	mm	0.4	m	107			
53	군열	0.1	mm	0.4	m	108			
54	군열	0.1	mm	0.4	m	109			
55	군열	0.1	mm	0.4	m	110			