


한남고속선 원동터널\_84(37.713~37.723km, S84)

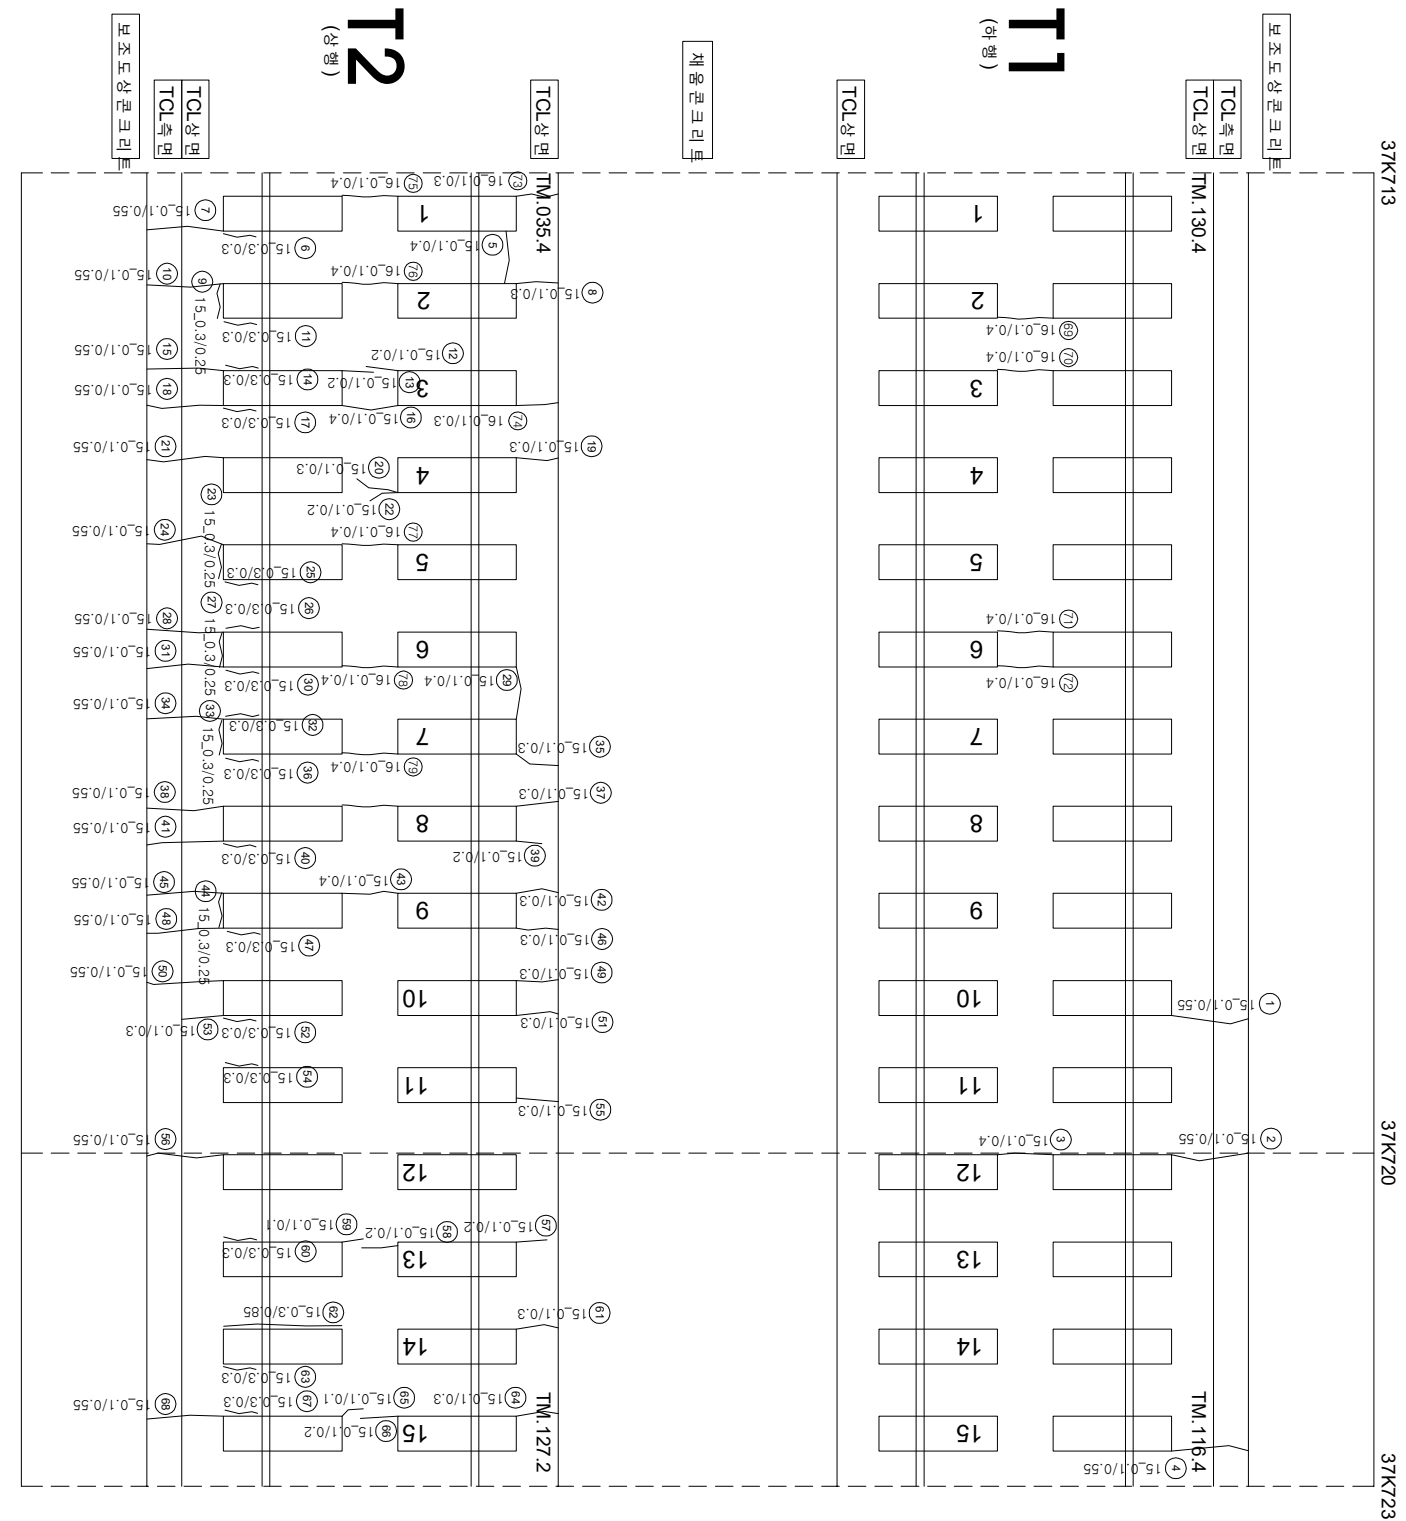

| 연번 | 순차     | 특   | 연장  | 비고 | 연번  | 순차     | 특   | 연장  | 비고 |
|----|--------|-----|-----|----|-----|--------|-----|-----|----|
| 1  | 군열     | 0.1 | 0.6 | m  | 56  | 군열     | 0.1 | 0.6 | m  |
| 2  | 군열     | 0.1 | 0.6 | m  | 57  | 군열     | 0.1 | 0.2 | m  |
| 3  | 군열     | 0.1 | 0.4 | m  | 58  | 군열     | 0.1 | 0.2 | m  |
| 4  | 군열     | 0.1 | 0.6 | m  | 59  | 군열     | 0.1 | 0.1 | m  |
| 5  | 군열     | 0.1 | 0.4 | m  | 60  | 장계부 군열 | 0.3 | 0.3 | m  |
| 6  | 장계부 군열 | 0.3 | 0.3 | m  | 61  | 군열     | 0.1 | 0.3 | m  |
| 7  | 군열     | 0.1 | 0.6 | m  | 62  | 장계부 군열 | 0.3 | 0.9 | m  |
| 8  | 군열     | 0.1 | 0.3 | m  | 63  | 장계부 군열 | 0.3 | 0.3 | m  |
| 9  | 장계부 군열 | 0.3 | 0.3 | m  | 64  | 군열     | 0.1 | 0.3 | m  |
| 10 | 군열     | 0.1 | 0.6 | m  | 65  | 군열     | 0.1 | 0.1 | m  |
| 11 | 장계부 군열 | 0.3 | 0.3 | m  | 66  | 군열     | 0.1 | 0.2 | m  |
| 12 | 군열     | 0.1 | 0.2 | m  | 67  | 장계부 군열 | 0.3 | 0.3 | m  |
| 13 | 군열     | 0.1 | 0.2 | m  | 68  | 군열     | 0.1 | 0.6 | m  |
| 14 | 장계부 군열 | 0.3 | 0.3 | m  | 69  | 군열     | 0.1 | 0.4 | m  |
| 15 | 군열     | 0.1 | 0.6 | m  | 70  | 군열     | 0.1 | 0.4 | m  |
| 16 | 군열     | 0.1 | 0.4 | m  | 71  | 군열     | 0.1 | 0.4 | m  |
| 17 | 장계부 군열 | 0.3 | 0.3 | m  | 72  | 군열     | 0.1 | 0.4 | m  |
| 18 | 군열     | 0.1 | 0.6 | m  | 73  | 군열     | 0.1 | 0.3 | m  |
| 19 | 군열     | 0.1 | 0.3 | m  | 74  | 군열     | 0.1 | 0.3 | m  |
| 20 | 군열     | 0.1 | 0.3 | m  | 75  | 군열     | 0.1 | 0.4 | m  |
| 21 | 군열     | 0.1 | 0.6 | m  | 76  | 군열     | 0.1 | 0.4 | m  |
| 22 | 군열     | 0.1 | 0.2 | m  | 77  | 군열     | 0.1 | 0.4 | m  |
| 23 | 장계부 군열 | 0.3 | 0.3 | m  | 78  | 군열     | 0.1 | 0.4 | m  |
| 24 | 군열     | 0.1 | 0.6 | m  | 79  | 군열     | 0.1 | 0.4 | m  |
| 25 | 장계부 군열 | 0.3 | 0.3 | m  | 80  |        |     |     |    |
| 26 | 장계부 군열 | 0.3 | 0.3 | m  | 81  |        |     |     |    |
| 27 | 장계부 군열 | 0.3 | 0.3 | m  | 82  |        |     |     |    |
| 28 | 군열     | 0.1 | 0.6 | m  | 83  |        |     |     |    |
| 29 | 군열     | 0.1 | 0.4 | m  | 84  |        |     |     |    |
| 30 | 장계부 군열 | 0.3 | 0.3 | m  | 85  |        |     |     |    |
| 31 | 군열     | 0.1 | 0.6 | m  | 86  |        |     |     |    |
| 32 | 장계부 군열 | 0.3 | 0.3 | m  | 87  |        |     |     |    |
| 33 | 장계부 군열 | 0.3 | 0.3 | m  | 88  |        |     |     |    |
| 34 | 군열     | 0.1 | 0.6 | m  | 89  |        |     |     |    |
| 35 | 군열     | 0.1 | 0.3 | m  | 90  |        |     |     |    |
| 36 | 장계부 군열 | 0.3 | 0.3 | m  | 91  |        |     |     |    |
| 37 | 군열     | 0.1 | 0.3 | m  | 92  |        |     |     |    |
| 38 | 군열     | 0.1 | 0.6 | m  | 93  |        |     |     |    |
| 39 | 군열     | 0.1 | 0.2 | m  | 94  |        |     |     |    |
| 40 | 장계부 군열 | 0.3 | 0.3 | m  | 95  |        |     |     |    |
| 41 | 군열     | 0.1 | 0.6 | m  | 96  |        |     |     |    |
| 42 | 군열     | 0.1 | 0.3 | m  | 97  |        |     |     |    |
| 43 | 군열     | 0.1 | 0.4 | m  | 98  |        |     |     |    |
| 44 | 장계부 군열 | 0.3 | 0.3 | m  | 99  |        |     |     |    |
| 45 | 군열     | 0.1 | 0.6 | m  | 100 |        |     |     |    |
| 46 | 군열     | 0.1 | 0.3 | m  | 101 |        |     |     |    |
| 47 | 장계부 군열 | 0.3 | 0.3 | m  | 102 |        |     |     |    |
| 48 | 군열     | 0.1 | 0.6 | m  | 103 |        |     |     |    |
| 49 | 군열     | 0.1 | 0.3 | m  | 104 |        |     |     |    |
| 50 | 군열     | 0.1 | 0.6 | m  | 105 |        |     |     |    |
| 51 | 군열     | 0.1 | 0.3 | m  | 106 |        |     |     |    |
| 52 | 장계부 군열 | 0.3 | 0.3 | m  | 107 |        |     |     |    |
| 53 | 군열     | 0.1 | 0.3 | m  | 108 |        |     |     |    |
| 54 | 장계부 군열 | 0.3 | 0.3 | m  | 109 |        |     |     |    |
| 55 | 군열     | 0.1 | 0.3 | m  | 110 |        |     |     |    |

| 시   | 행 | 사 | 영                                 | 역                                                | 명                                       | 영 | 역 | 사                                                                                 | 이                    |                                                                                   | 표      | 영                                                                                 |      |                                                                                   |                             |                                                                                   |    |                                                                                   |      |                                                                                    |                             |                                                                                    |            |                                                                                    |       |                                                                                     |                       |                                                                                     |    |                                                                                     |             |
|---|---|---|-----------------------------------|--------------------------------------------------|-----------------------------------------|---|---|-----------------------------------------------------------------------------------|----------------------|-----------------------------------------------------------------------------------|--------|-----------------------------------------------------------------------------------|------|-----------------------------------------------------------------------------------|-----------------------------|-----------------------------------------------------------------------------------|----|-----------------------------------------------------------------------------------|------|------------------------------------------------------------------------------------|-----------------------------|------------------------------------------------------------------------------------|------------|------------------------------------------------------------------------------------|-------|-------------------------------------------------------------------------------------|-----------------------|-------------------------------------------------------------------------------------|----|-------------------------------------------------------------------------------------|-------------|
|   |   |   |                                   |                                                  |                                         |   |   |                                                                                   | 표                    | 지                                                                                 |        |                                                                                   
| <br>한국철도공사<br>KOREA RAILROAD |   |   | 2017년도 호남고속선 오송-광주승정간 콘크리트케도 점검구역 | (주) 한국구조물안전연구원<br>(주) 한국도로안전연구원<br>(재) 한국건설품질연구원 | <b>이 표 영</b><br>김 문 강<br>김 경 기<br>윤 선 석 | 영 | 구 |  | 0.2220 (0.3m이하 : 흑색) |  | 점목도상판리 |  | 차로분리 |                                                                                   |                             |                                                                                   |    |                                                                                   |      |                                                                                    |                             |                                                                                    |            |                                                                                    |       |                                                                                     |                       |                                                                                     |    |                                                                                     |             |
|   |   |   |                                   |                                                  |                                         |   |   |                                                                                   |                      |                                                                                   |        |                                                                                   |      |  | 0.4620 (0.3m초과 0.5m이하 : 황색) |  | 망상 |  | 철근노출 |                                                                                    |                             |                                                                                    |            |                                                                                    |       |                                                                                     |                       |                                                                                     |    |                                                                                     |             |
|   |   0.6620 (0.5m초과 1.0m이하 : 적색) |  | 바리, 바락, 파손 |  | 누수수운부 |                                                                                     |                       |                                                                                     |    |                                                                                     |             |
|   |   1.0020 (1.0m이상 : 분홍색) |  | 번태 |  | 시공이음판리, 종판리 |
|   |   