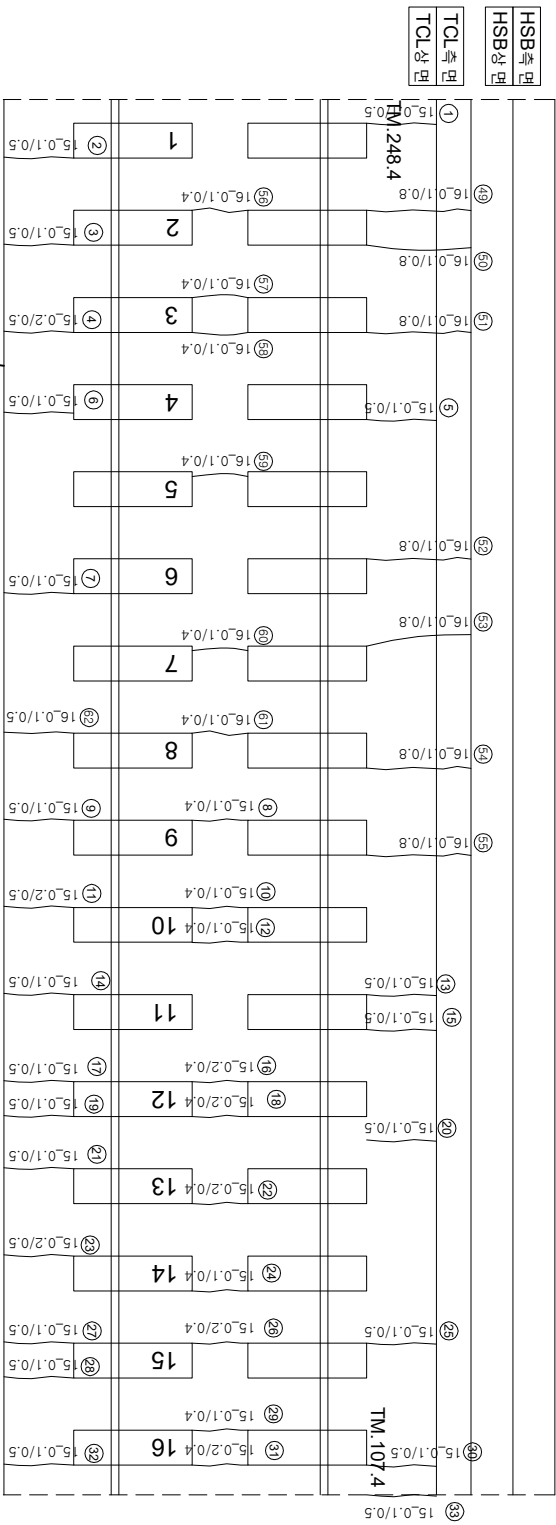


한남고속선 의정부역 - 토랑노리 - 13(37.860~37.870km, L=10m)


37K860

37K870


$$\left(\frac{a}{0} \right)$$

채움콘크리트

12 (주식회)

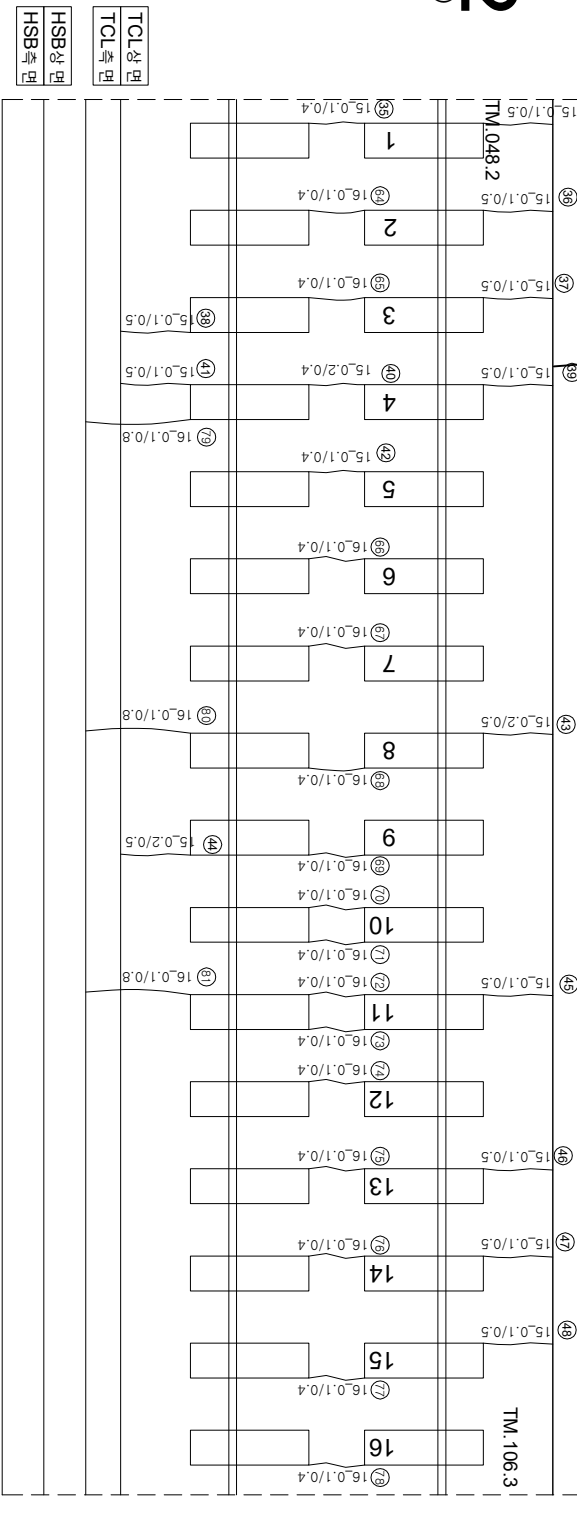

연번	소재	폭	연장	비고	연번	소재	폭	연장	비고
1	구형	0.1	0.5 m		56	구형	0.1	0.4 m	
2	구형	0.1	mm	0.5 m	57	구형	0.1	0.4 m	
3	구형	0.1	mm	0.5 m	58	구형	0.1	0.4 m	
4	구형	0.2	mm	0.5 m	59	구형	0.1	mm	0.4 m
5	구형	0.1	mm	0.5 m	60	구형	0.1	mm	0.4 m
6	구형	0.1	mm	0.5 m	61	구형	0.1	mm	0.4 m
7	구형	0.1	mm	0.5 m	62	구형	0.1	mm	0.5 m
8	구형	0.1	mm	0.4 m	63	구형	0.5	mm	1.6 m
9	구형	0.1	mm	0.5 m	64	구형	0.1	mm	0.4 m
10	구형	0.1	mm	0.4 m	65	구형	0.1	mm	0.4 m
11	구형	0.2	mm	0.5 m	66	구형	0.1	mm	0.4 m
12	구형	0.1	mm	0.4 m	67	구형	0.1	mm	0.4 m
13	구형	0.1	mm	0.5 m	68	구형	0.1	mm	0.4 m
14	구형	0.1	mm	0.5 m	69	구형	0.1	mm	0.4 m
15	구형	0.1	mm	0.5 m	70	구형	0.1	mm	0.4 m
16	구형	0.2	mm	0.4 m	71	구형	0.1	mm	0.4 m
17	구형	0.1	mm	0.5 m	72	구형	0.1	mm	0.4 m
18	구형	0.2	mm	0.4 m	73	구형	0.1	mm	0.4 m
19	구형	0.1	mm	0.5 m	74	구형	0.1	mm	0.4 m
20	구형	0.1	mm	0.5 m	75	구형	0.1	mm	0.4 m
21	구형	0.1	mm	0.5 m	76	구형	0.1	mm	0.4 m
22	구형	0.2	mm	0.4 m	77	구형	0.1	mm	0.4 m
23	구형	0.2	mm	0.5 m	78	구형	0.1	mm	0.4 m
24	구형	0.1	mm	0.4 m	79	구형	0.1	mm	0.8 m
25	구형	0.1	mm	0.5 m	80	구형	0.1	mm	0.8 m
26	구형	0.2	mm	0.4 m	81	구형	0.1	mm	0.8 m
27	구형	0.1	mm	0.5 m	82				
28	구형	0.1	mm	0.5 m	83				
29	구형	0.1	mm	0.4 m	84				
30	구형	0.1	mm	0.5 m	85				
31	구형	0.2	mm	0.4 m	86				
32	구형	0.1	mm	0.5 m	87				
33	구형	0.1	mm	0.5 m	88				
34	구형	0.1	mm	0.5 m	89				
35	구형	0.1	mm	0.4 m	90				
36	구형	0.1	mm	0.5 m	91				
37	구형	0.1	mm	0.5 m	92				
38	구형	0.1	mm	0.5 m	93				
39	구형	0.1	mm	0.5 m	94				
40	구형	0.2	mm	0.4 m	95				
41	구형	0.1	mm	0.5 m	96				
42	구형	0.1	mm	0.4 m	97				
43	구형	0.2	mm	0.5 m	98				
44	구형	0.2	mm	0.5 m	99				
45	구형	0.1	mm	0.5 m	100				
46	구형	0.1	mm	0.5 m	101				
47	구형	0.1	mm	0.5 m	102				
48	구형	0.1	mm	0.5 m	103				
49	구형	0.1	mm	0.8 m	104				
50	구형	0.1	mm	0.8 m	105				
51	구형	0.1	mm	0.8 m	106				
52	구형	0.1	mm	0.8 m	107				
53	구형	0.1	mm	0.8 m	108				
54	구형	0.1	mm	0.8 m	109				
55	구형	0.1	mm	0.8 m	110				

[illegible]