


호남고속선 원동터널_토공노반_19(37.920~37.930km, L=10m)

37K920

37K930

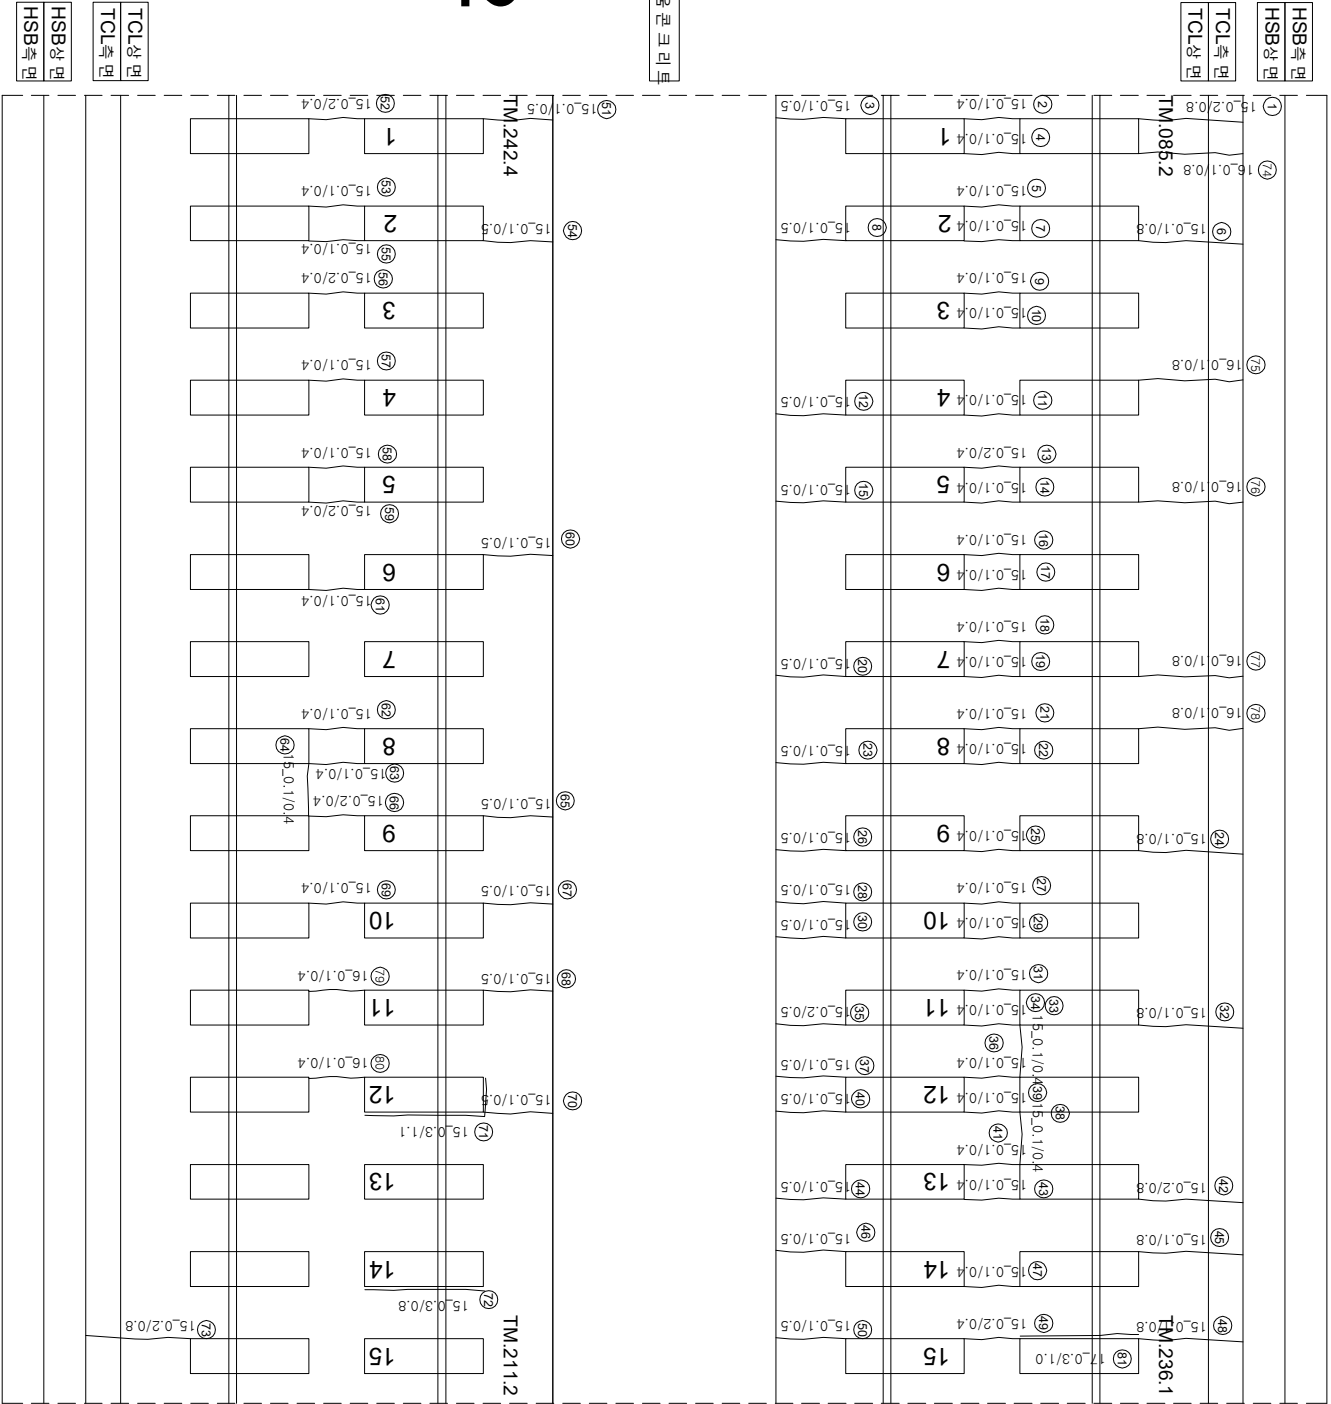

연번	손상	폭	연장	비고	연번	손상	폭	연장	비고		
1	균열	0.2	mm	0.8	m	56	균열	0.2	mm	0.4	m
2	균열	0.1	mm	0.4	m	57	균열	0.1	mm	0.4	m
3	균열	0.1	mm	0.5	m	58	균열	0.1	mm	0.4	m
4	균열	0.1	mm	0.4	m	59	균열	0.2	mm	0.4	m
5	균열	0.1	mm	0.4	m	60	균열	0.1	mm	0.5	m
6	균열	0.1	mm	0.8	m	61	균열	0.1	mm	0.4	m
7	균열	0.1	mm	0.4	m	62	균열	0.1	mm	0.4	m
8	균열	0.1	mm	0.5	m	63	균열	0.1	mm	0.4	m
9	균열	0.1	mm	0.4	m	64	균열	0.1	mm	0.4	m
10	균열	0.1	mm	0.4	m	65	균열	0.1	mm	0.5	m
11	균열	0.1	mm	0.4	m	66	균열	0.2	mm	0.4	m
12	균열	0.1	mm	0.5	m	67	균열	0.1	mm	0.5	m
13	균열	0.2	mm	0.4	m	68	균열	0.1	mm	0.4	m
14	균열	0.1	mm	0.4	m	69	균열	0.1	mm	0.5	m
15	균열	0.1	mm	0.5	m	70	균열	0.1	mm	0.5	m
16	균열	0.1	mm	0.4	m	71	균열	0.3	mm	1.1	m
17	균열	0.1	mm	0.4	m	72	균열	0.3	mm	0.8	m
18	균열	0.1	mm	0.4	m	73	균열	0.2	mm	0.8	m
19	균열	0.1	mm	0.4	m	74	균열	0.1	mm	0.8	m
20	균열	0.1	mm	0.5	m	75	균열	0.1	mm	0.8	m
21	균열	0.1	mm	0.4	m	76	균열	0.1	mm	0.8	m
22	균열	0.1	mm	0.4	m	77	균열	0.1	mm	0.8	m
23	균열	0.1	mm	0.5	m	78	균열	0.1	mm	0.8	m
24	균열	0.1	mm	0.8	m	79	균열	0.1	mm	0.4	m
25	균열	0.1	mm	0.4	m	80	균열	0.1	mm	0.4	m
26	균열	0.1	mm	0.5	m	81	경계부 균열	0.3	mm	1.0	m
27	균열	0.1	mm	0.4	m	82					
28	균열	0.1	mm	0.5	m	83					
29	균열	0.1	mm	0.4	m	84					
30	균열	0.1	mm	0.5	m	85					
31	균열	0.1	mm	0.4	m	86					
32	균열	0.1	mm	0.8	m	87					
33	균열	0.1	mm	0.4	m	88					
34	균열	0.1	mm	0.4	m	89					
35	균열	0.2	mm	0.5	m	90					
36	균열	0.1	mm	0.4	m	91					
37	균열	0.1	mm	0.5	m	92					
38	균열	0.1	mm	0.4	m	93					
39	균열	0.1	mm	0.4	m	94					
40	균열	0.1	mm	0.5	m	95					
41	균열	0.1	mm	0.4	m	96					
42	균열	0.2	mm	0.8	m	97					
43	균열	0.1	mm	0.4	m	98					
44	균열	0.1	mm	0.5	m	99					
45	균열	0.1	mm	0.8	m	100					
46	균열	0.1	mm	0.5	m	101					
47	균열	0.1	mm	0.4	m	102					
48	균열	0.1	mm	0.8	m	103					
49	균열	0.2	mm	0.4	m	104					
50	균열	0.1	mm	0.5	m	105					
51	균열	0.1	mm	0.5	m	106					
52	균열	0.2	mm	0.4	m	107					
53	균열	0.1	mm	0.4	m	108					
54	균열	0.1	mm	0.5	m	109					
55	균열	0.1	mm	0.4	m	110					

시	행	사	용	역	명	용	역	사	연		간	절				
									과	연		관	단	단	단	
한국철도공사 KORAIL KOREA RAILROAD			2017년도 호남고속선 오송-광주송정간 콘크리트케도 점검용역			(주)한국조물안전연구원 (주)한국토목안전연구원 (재)한국건설품질연구원			이		관	0.220 (0.3m이하 : 흑색)		원목도상본리		
									관			단	0.420 (0.3m초과 0.5m이하 : 황색)		양상	
									단		단	관	0.620 (0.5m초과 1.0m미만 : 적색)		벽리, 벽리, 파손	
									단		단		1.020 (1.0m이상 : 분홍색)		벽태	
											관			철근노출		
														누수, 침윤부		
											관			시공이음본리, 중본리		