


호남고속선 원동터널_토공노반_24(37.970~37.980km, L=10m)

37K970

37K980

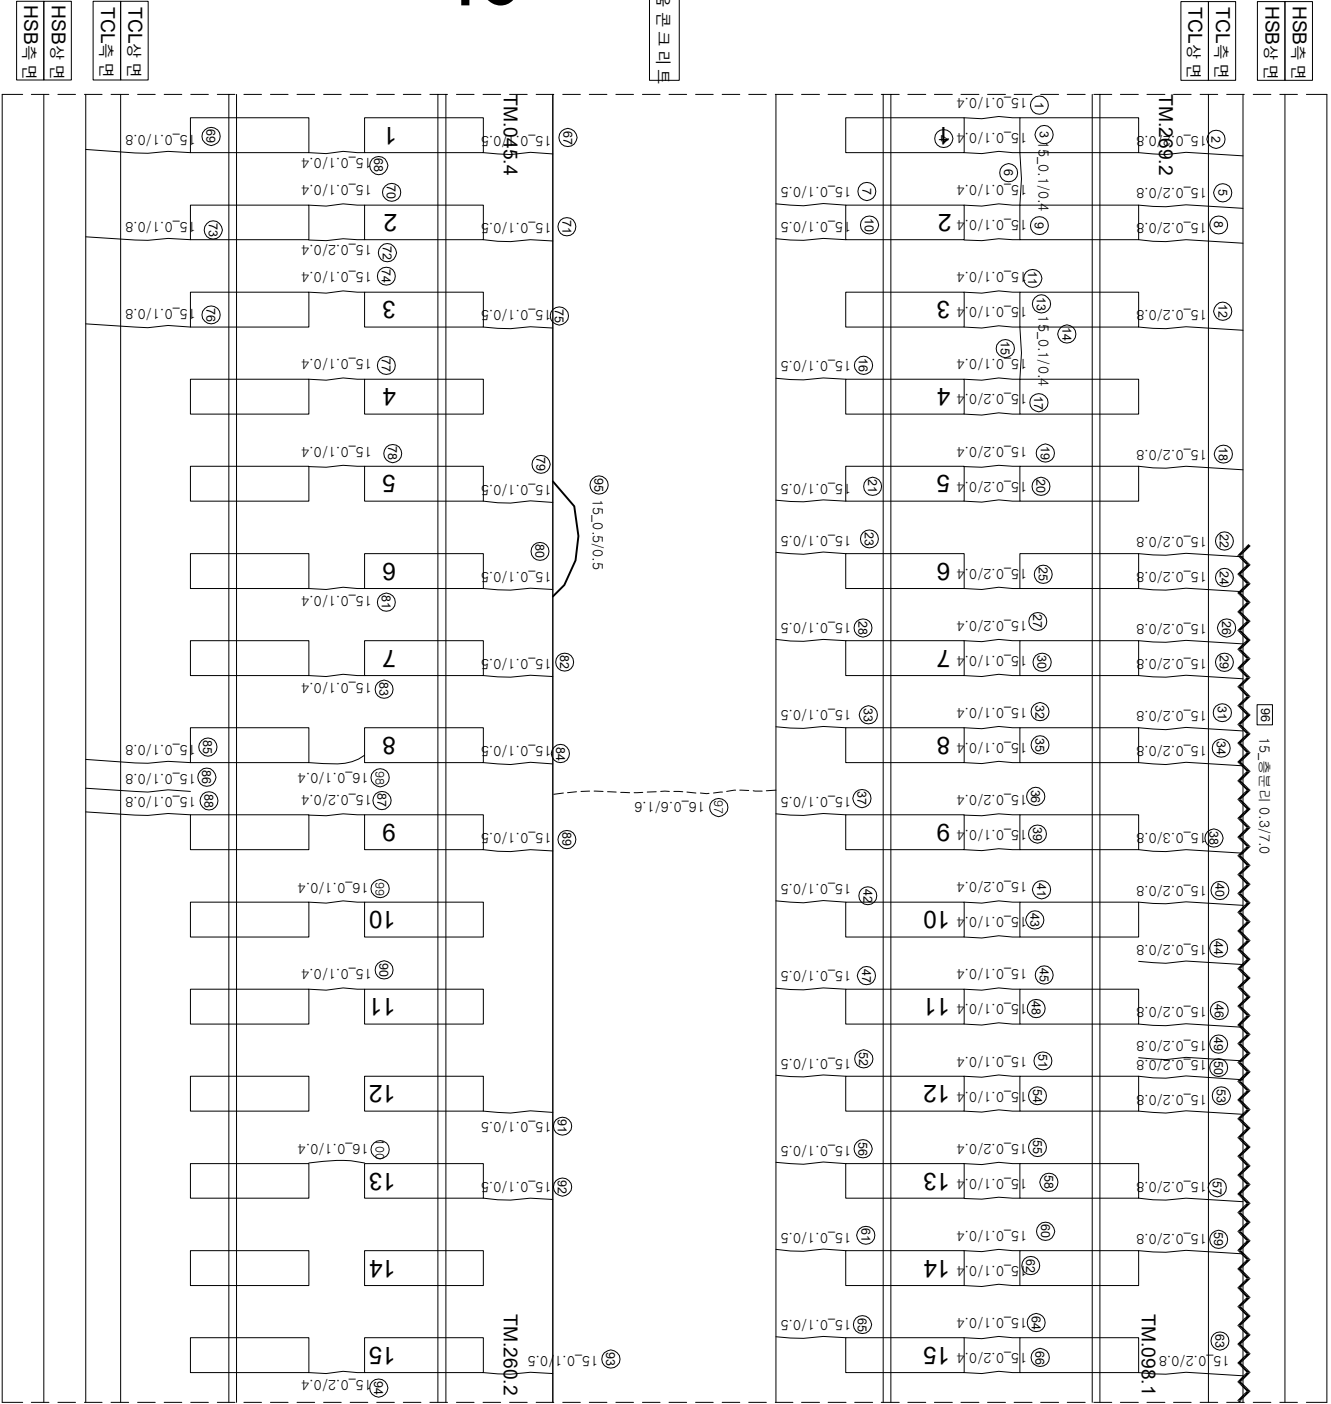

연번	단상	폭	연장	비고	연번	단상	폭	연장	비고
1	균열	0.1 mm	0.4 m		56	균열	0.1 mm	0.5 m	
2	균열	0.2 mm	0.8 m		57	균열	0.2 mm	0.8 m	
3	균열	0.1 mm	0.4 m		58	균열	0.1 mm	0.4 m	
4	균열	0.1 mm	0.4 m		59	균열	0.2 mm	0.8 m	
5	균열	0.2 mm	0.8 m		60	균열	0.1 mm	0.4 m	
6	균열	0.1 mm	0.4 m		61	균열	0.1 mm	0.5 m	
7	균열	0.1 mm	0.5 m		62	균열	0.1 mm	0.4 m	
8	균열	0.2 mm	0.8 m		63	균열	0.2 mm	0.8 m	
9	균열	0.1 mm	0.4 m		64	균열	0.1 mm	0.4 m	
10	균열	0.1 mm	0.5 m		65	균열	0.1 mm	0.5 m	
11	균열	0.1 mm	0.4 m		66	균열	0.2 mm	0.4 m	
12	균열	0.2 mm	0.8 m		67	균열	0.1 mm	0.5 m	
13	균열	0.1 mm	0.4 m		68	균열	0.1 mm	0.4 m	
14	균열	0.1 mm	0.4 m		69	균열	0.1 mm	8 m	
15	균열	0.1 mm	0.4 m		70	균열	0.1 mm	0.4 m	
16	균열	0.1 mm	0.5 m		71	균열	0.1 mm	0.5 m	
17	균열	0.2 mm	0.4 m		72	균열	0.2 mm	0.4 m	
18	균열	0.2 mm	0.8 m		73	균열	0.1 mm	0.8 m	
19	균열	0.2 mm	0.4 m		74	균열	0.1 mm	0.4 m	
20	균열	0.2 mm	0.4 m		75	균열	0.1 mm	0.5 m	
21	균열	0.1 mm	0.5 m		76	균열	0.1 mm	0.8 m	
22	경계부 균열	0.2 mm	0.8 m		77	균열	0.1 mm	0.4 m	
23	균열	0.1 mm	0.5 m		78	균열	0.1 mm	0.4 m	
24	균열	0.2 mm	0.8 m		79	균열	0.1 mm	0.5 m	
25	균열	0.2 mm	0.4 m		80	균열	0.1 mm	0.5 m	
26	균열	0.2 mm	0.8 m		81	균열	0.1 mm	0.4 m	
27	균열	0.2 mm	0.4 m		82	균열	0.1 mm	0.5 m	
28	균열	0.1 mm	0.5 m		83	균열	0.1 mm	0.4 m	
29	균열	0.2 mm	0.8 m		84	균열	0.1 mm	0.5 m	
30	균열	0.1 mm	0.4 m		85	균열	0.1 mm	0.8 m	
31	균열	0.2 mm	0.8 m		86	균열	0.1 mm	0.8 m	
32	균열	0.1 mm	0.4 m		87	균열	0.2 mm	0.4 m	
33	균열	0.1 mm	0.5 m		88	균열	0.1 mm	0.8 m	
34	균열	0.2 mm	0.8 m		89	균열	0.1 mm	0.5 m	
35	균열	0.1 mm	0.4 m		90	균열	0.1 mm	0.4 m	
36	균열	0.2 mm	0.4 m		91	균열	0.1 mm	0.5 m	
37	균열	0.1 mm	0.5 m		92	균열	0.1 mm	0.5 m	
38	균열	0.3 mm	0.8 m		93	균열	0.1 mm	0.5 m	
39	균열	0.1 mm	0.4 m		94	균열	0.2 mm	0.4 m	
40	균열	0.2 mm	0.8 m		95	균열	0.5 mm	0.5 m	
41	균열	0.2 mm	0.4 m		96	충분리	0.3 0.0	7.0 0.0	2017.4.5 보수
42	균열	0.1 mm	0.5 m		97	균열	0.3 mm	1.6 m	
43	균열	0.1 mm	0.4 m		98	균열	0.1 mm	0.4 m	
44	균열	0.1 mm	0.8 m		99	균열	0.1 mm	0.4 m	
45	균열	0.2 mm	0.8 m		100	균열	0.1 mm	0.4 m	
46	균열	0.2 mm	0.8 m		101				
47	균열	0.1 mm	0.5 m		102				
48	균열	0.1 mm	0.4 m		103				
49	균열	0.2 mm	0.8 m		104				
50	균열	0.2 mm	0.8 m		105				
51	균열	0.1 mm	0.4 m		106				
52	균열	0.1 mm	0.5 m		107				
53	균열	0.2 mm	0.8 m		108				
54	균열	0.1 mm	0.4 m		109				
55	균열	0.2 mm	0.4 m		110				

시	행	사	용	역	명	용	역	사	과		관					
									계	원						
KORAIL	한국철도공사	KOREA RAILROAD	2017년도 호남고속선 오송-광주송정간 콘크리트케도 점검용역			(주)한국구조물안전연구원 (주)한국토목안전연구원 (재)한국건설품질연구원		이	복	영						
											영	영				
													간	영		
															경	영
KORAIL	한국철도공사	KOREA RAILROAD	2017년도 호남고속선 오송-광주송정간 콘크리트케도 점검용역			(주)한국구조물안전연구원 (주)한국토목안전연구원 (재)한국건설품질연구원		이	복	영						
											영	영				
													간	영		
															경	영
