


호남고속선 원동터널_토공노반_4(37.770~37.780km, L=10m)

37K770

37K780

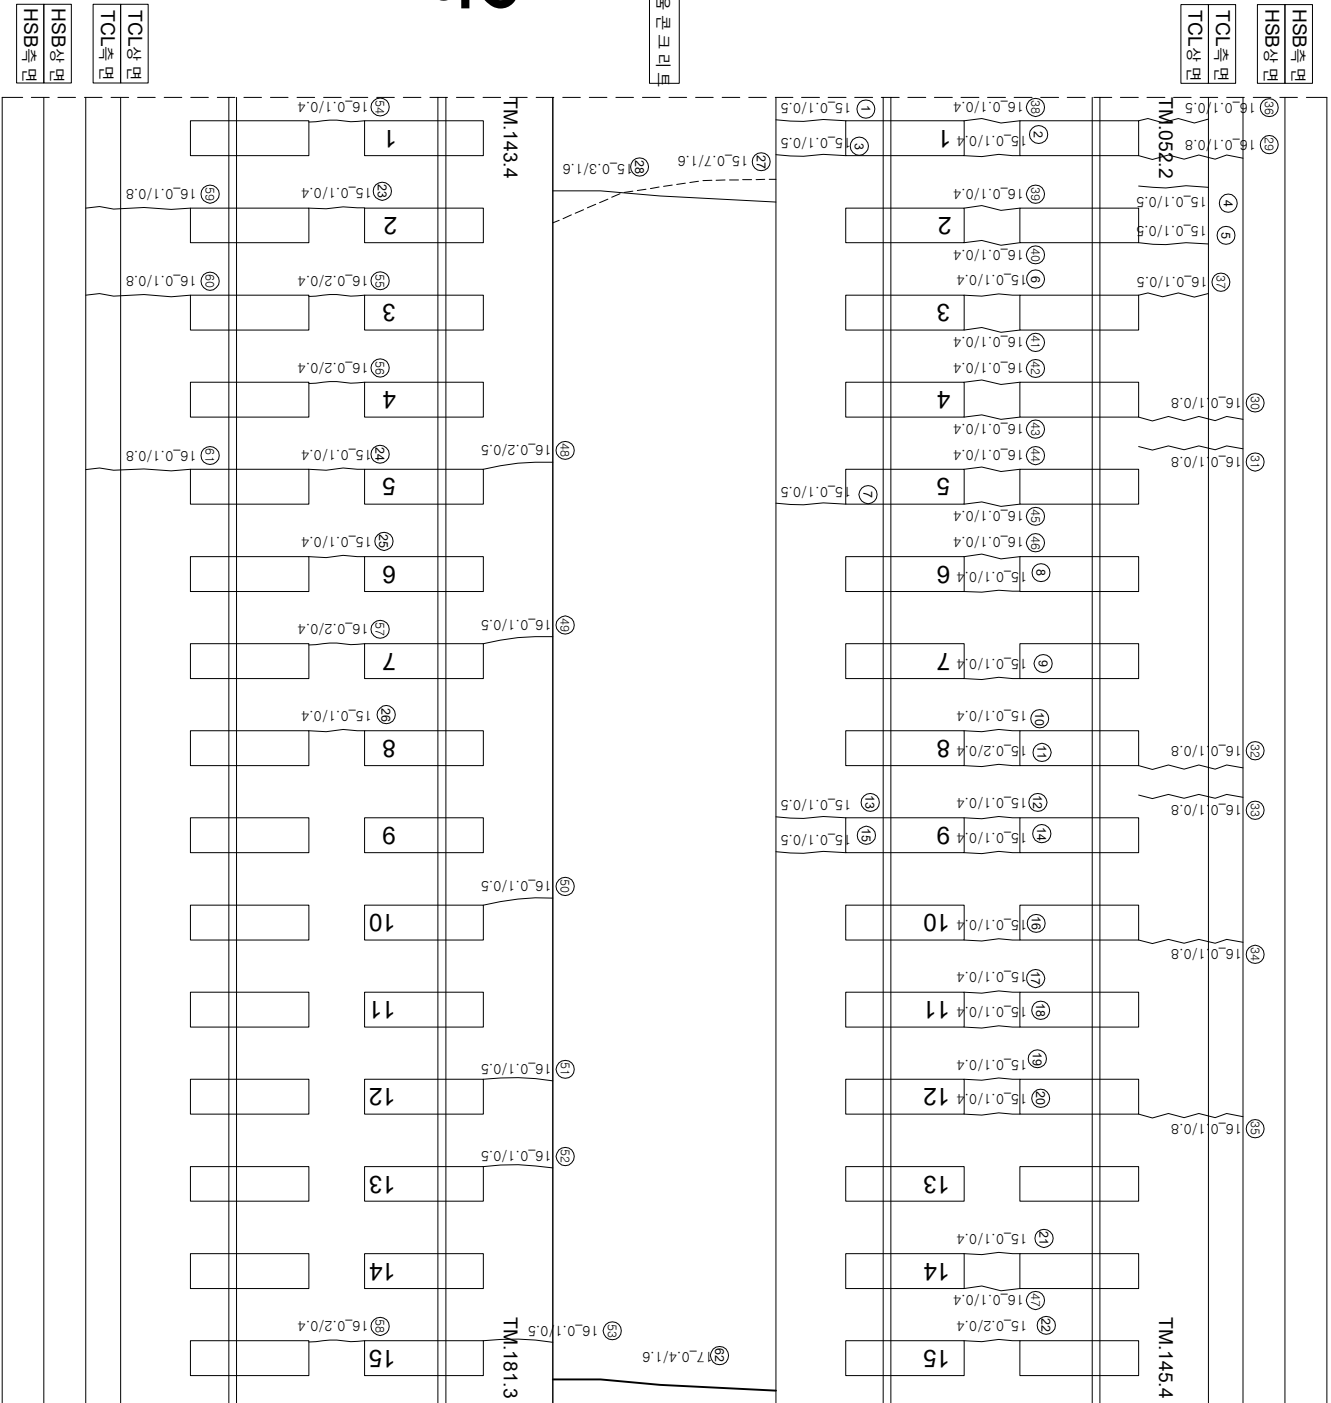

연번	손상	폭	연장	비고	연번	손상	폭	연장	비고
1	균열	0.1	mm	0.5 m	56	균열	0.2	mm	0.4 m
2	균열	0.1	mm	0.4 m	57	균열	0.2	mm	0.4 m
3	균열	0.1	mm	0.5 m	58	균열	0.2	mm	0.4 m
4	균열	0.1	mm	0.5 m	59	균열	0.1	mm	0.8 m
5	균열	0.1	mm	0.5 m	60	균열	0.1	mm	0.8 m
6	균열	0.1	mm	0.4 m	61	균열	0.1	mm	0.8 m
7	균열	0.1	mm	0.5 m	62	균열	0.4	mm	1.6 m
8	균열	0.1	mm	0.4 m	63				
9	균열	0.1	mm	0.4 m	64				
10	균열	0.1	mm	0.4 m	65				
11	균열	0.2	mm	0.4 m	66				
12	균열	0.1	mm	0.4 m	67				
13	균열	0.1	mm	0.5 m	68				
14	균열	0.1	mm	0.4 m	69				
15	균열	0.1	mm	0.5 m	70				
16	균열	0.1	mm	0.4 m	71				
17	균열	0.1	mm	0.4 m	72				
18	균열	0.1	mm	0.4 m	73				
19	균열	0.1	mm	0.4 m	74				
20	균열	0.1	mm	0.4 m	75				
21	균열	0.1	mm	0.4 m	76				
22	균열	0.2	mm	0.4 m	77				
23	균열	0.1	mm	0.4 m	78				
24	균열	0.1	mm	0.4 m	79				
25	균열	0.1	mm	0.4 m	80				
26	균열	0.1	mm	0.4 m	81				
27	균열	0.7	mm	1.6 m	82				
28	균열	0.3	mm	1.6 m	83				
29	균열	0.1	mm	0.8 m	84				
30	균열	0.1	mm	0.8 m	85				
31	균열	0.1	mm	0.8 m	86				
32	균열	0.1	mm	0.8 m	87				
33	균열	0.1	mm	0.8 m	88				
34	균열	0.1	mm	0.8 m	89				
35	균열	0.1	mm	0.8 m	90				
36	균열	0.1	mm	0.5 m	91				
37	균열	0.1	mm	0.5 m	92				
38	균열	0.1	mm	0.4 m	93				
39	균열	0.1	mm	0.4 m	94				
40	균열	0.1	mm	0.4 m	95				
41	균열	0.1	mm	0.4 m	96				
42	균열	0.1	mm	0.4 m	97				
43	균열	0.1	mm	0.4 m	98				
44	균열	0.1	mm	0.4 m	99				
45	균열	0.1	mm	0.4 m	100				
46	균열	0.1	mm	0.4 m	101				
47	균열	0.1	mm	0.4 m	102				
48	균열	0.2	mm	0.5 m	103				
49	균열	0.1	mm	0.5 m	104				
50	균열	0.1	mm	0.5 m	105				
51	균열	0.1	mm	0.5 m	106				
52	균열	0.1	mm	0.5 m	107				
53	균열	0.1	mm	0.5 m	108				
54	균열	0.1	mm	0.4 m	109				
55	균열	0.2	mm	0.4 m	110				

시행				시행				시행			
한국철도공사				한국철도공사				한국철도공사			
2017년도 호남고속선 오송-광주승장간 콘크리트케도 점검용역				2017년도 호남고속선 오송-광주승장간 콘크리트케도 점검용역				2017년도 호남고속선 오송-광주승장간 콘크리트케도 점검용역			
(주)한국구조물안전연구원 (주)한국토목안전연구원 (재)한국건설품질연구원				(주)한국구조물안전연구원 (주)한국토목안전연구원 (재)한국건설품질연구원				(주)한국구조물안전연구원 (주)한국토목안전연구원 (재)한국건설품질연구원			
이복영				이복영				이복영			
김경기				김경기				김경기			
연				연				연			
0.220 (0.3m이하 : 흑색)				0.220 (0.3m이하 : 흑색)				0.220 (0.3m이하 : 흑색)			
0.420 (0.3m초과 0.5m이하 : 황색)				0.420 (0.3m초과 0.5m이하 : 황색)				0.420 (0.3m초과 0.5m이하 : 황색)			
0.620 (0.5m초과 1.0m미만 : 적색)				0.620 (0.5m초과 1.0m미만 : 적색)				0.620 (0.5m초과 1.0m미만 : 적색)			
1.020 (1.0m이상 : 분홍색)				1.020 (1.0m이상 : 분홍색)				1.020 (1.0m이상 : 분홍색)			
점도상분리				점도상분리				점도상분리			
양상				양상				양상			
벽리, 벽리, 파손				벽리, 벽리, 파손				벽리, 벽리, 파손			
벽태				벽태				벽태			
시공이음분리층분리				시공이음분리층분리				시공이음분리층분리			
철근노출				철근노출				철근노출			
누수, 침윤부				누수, 침윤부				누수, 침윤부			
시공이음분리층분리				시공이음분리층분리				시공이음분리층분리			