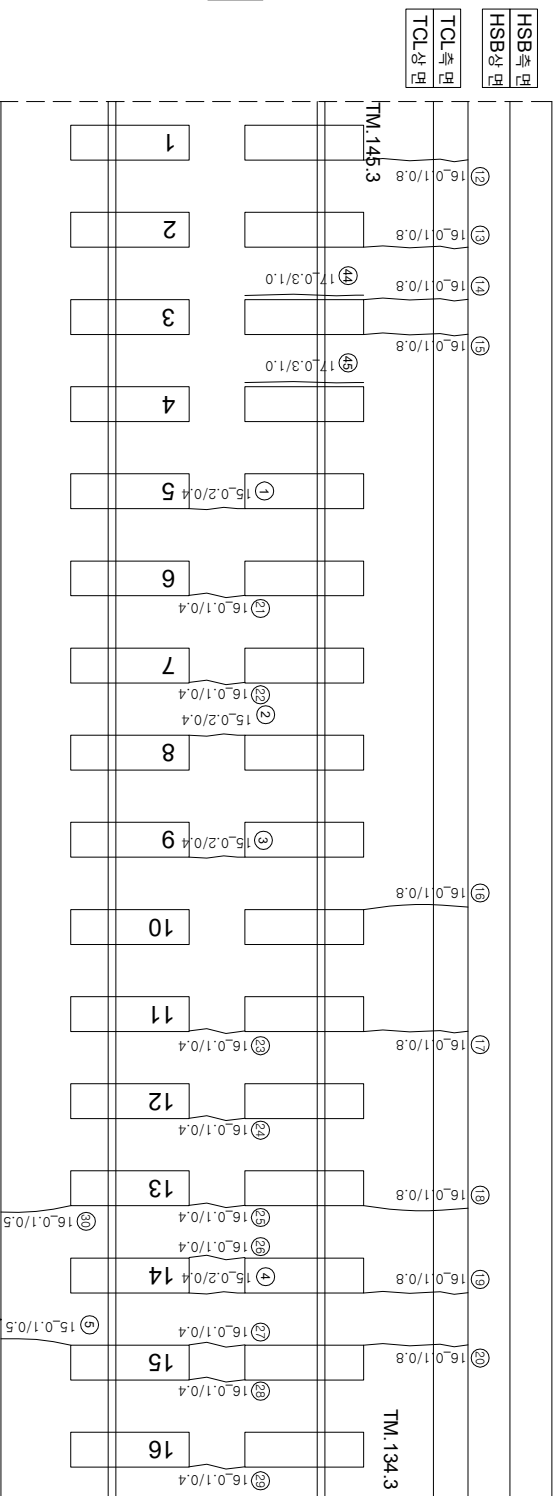


한남고속선 의정부-토랑반-5(37.780~37.890km, L=10m)

37K780


37K79C


$$\begin{pmatrix} \frac{a}{b} \\ 0 \end{pmatrix}$$

(아
0호)

채움콘크리트

2000

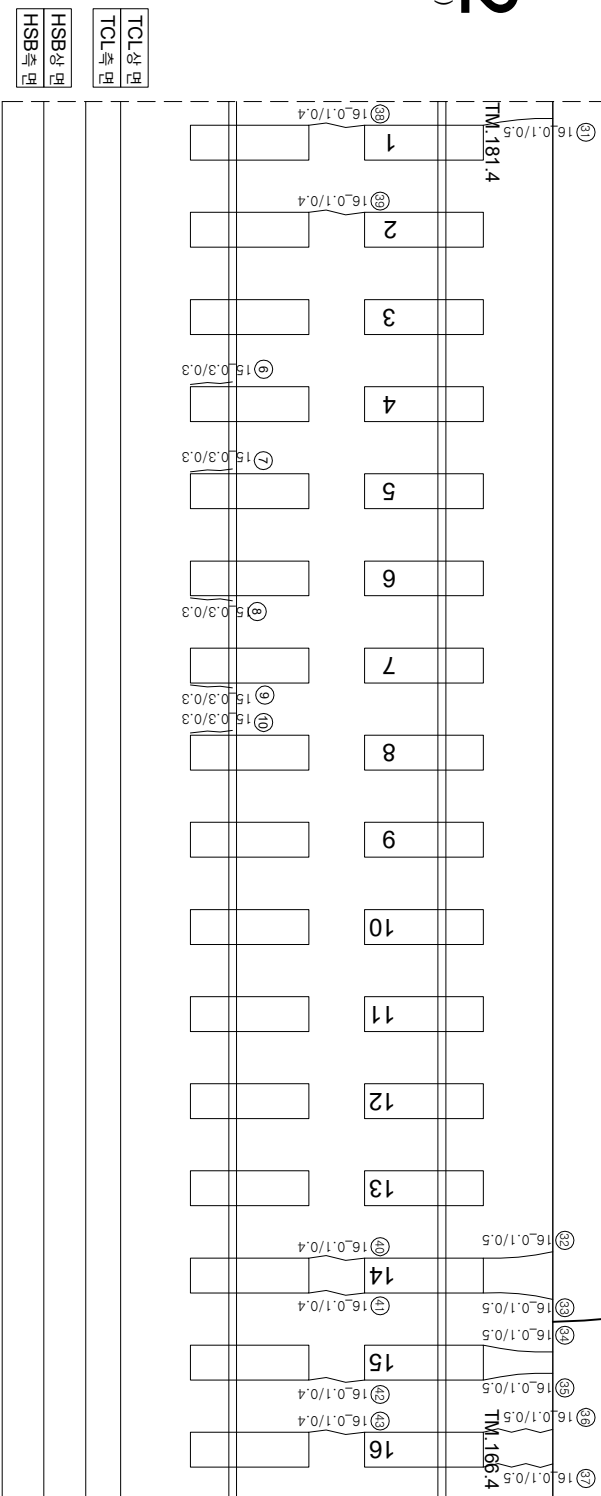(상
임)

연번	순차	폭	연장	비고	연번	순차	폭	연장	비고
1	균열	0.2 mm	0.4 m		56				
2	균열	0.2 mm	0.4 m		57				
3	균열	0.2 mm	0.4 m		58				
4	균열	0.2 mm	0.4 m		59				
5	균열	0.1 mm	0.5 m		60				
6	장계부 균열	0.3 mm	0.3 m		61				
7	장계부 균열	0.3 mm	0.3 m		62				
8	장계부 균열	0.3 mm	0.3 m		63				
9	장계부 균열	0.3 mm	0.3 m		64				
10	장계부 균열	0.3 mm	0.3 m		65				
11	균열	0.5 mm	1.6 m		66				
12	균열	0.1 mm	0.8 m		67				
13	균열	0.1 mm	0.8 m		68				
14	균열	0.1 mm	0.8 m		69				
15	균열	0.1 mm	0.8 m		70				
16	균열	0.1 mm	0.8 m		71				
17	균열	0.1 mm	0.8 m		72				
18	균열	0.1 mm	0.8 m		73				
19	균열	0.1 mm	0.8 m		74				
20	균열	0.1 mm	0.8 m		75				
21	균열	0.1 mm	0.4 m		76				
22	균열	0.1 mm	0.4 m		77				
23	균열	0.1 mm	0.4 m		78				
24	균열	0.1 mm	0.4 m		79				
25	균열	0.1 mm	0.4 m		80				
26	균열	0.1 mm	0.4 m		81				
27	균열	0.1 mm	0.4 m		82				
28	균열	0.1 mm	0.4 m		83				
29	균열	0.1 mm	0.4 m		84				
30	균열	0.1 mm	0.5 m		85				
31	균열	0.1 mm	0.5 m		86				
32	균열	0.1 mm	0.5 m		87				
33	균열	0.1 mm	0.5 m		88				
34	균열	0.1 mm	0.5 m		89				
35	균열	0.1 mm	0.5 m		90				
36	균열	0.1 mm	0.5 m		91				
37	균열	0.1 mm	0.5 m		92				
38	균열	0.1 mm	0.4 m		93				
39	균열	0.1 mm	0.4 m		94				
40	균열	0.1 mm	0.4 m		95				
41	균열	0.1 mm	0.4 m		96				
42	균열	0.1 mm	0.4 m		97				
43	균열	0.1 mm	0.4 m		98				
44	장계부 균열	0.3 mm	1.0 m	신규	99				
45	장계부 균열	0.3 mm	1.0 m	신규	100				
46					101				
47					102				
48					103				
49					104				
50					105				
51					106				
52					107				
53					108				
54					109				
55					110				

시	행 사	영 역	영 역	영 역	사	과		장	아	지	단									
						제	인					본	영							
KORAIL KOREA RAILROAD	한국철도공사	2017년도 호남고속선 오송-광주승정간 콘크리트케도 점검공역	(주) 한국구조물안전연구원 (주) 한국국토안전연구원 (재) 한국건설품질연구원	이 복 영	김 원 강 김 경 기 문 준 기	0220	0.3m이하 : 흑석)	한목대소방관리	차료관리											
											0420	0.3m초과 0.5m이하 : 황색)	양상	철타노출						
																0620	0.5m초과 1.0m미만 : 적색)	박리, 박락, 파손	누수, 음압부	