


호남고속선 봉명터널_11(38.106~38.117km, S11)

외관조사망도 번호

U9_봉명터널_11(38.106~38.117km

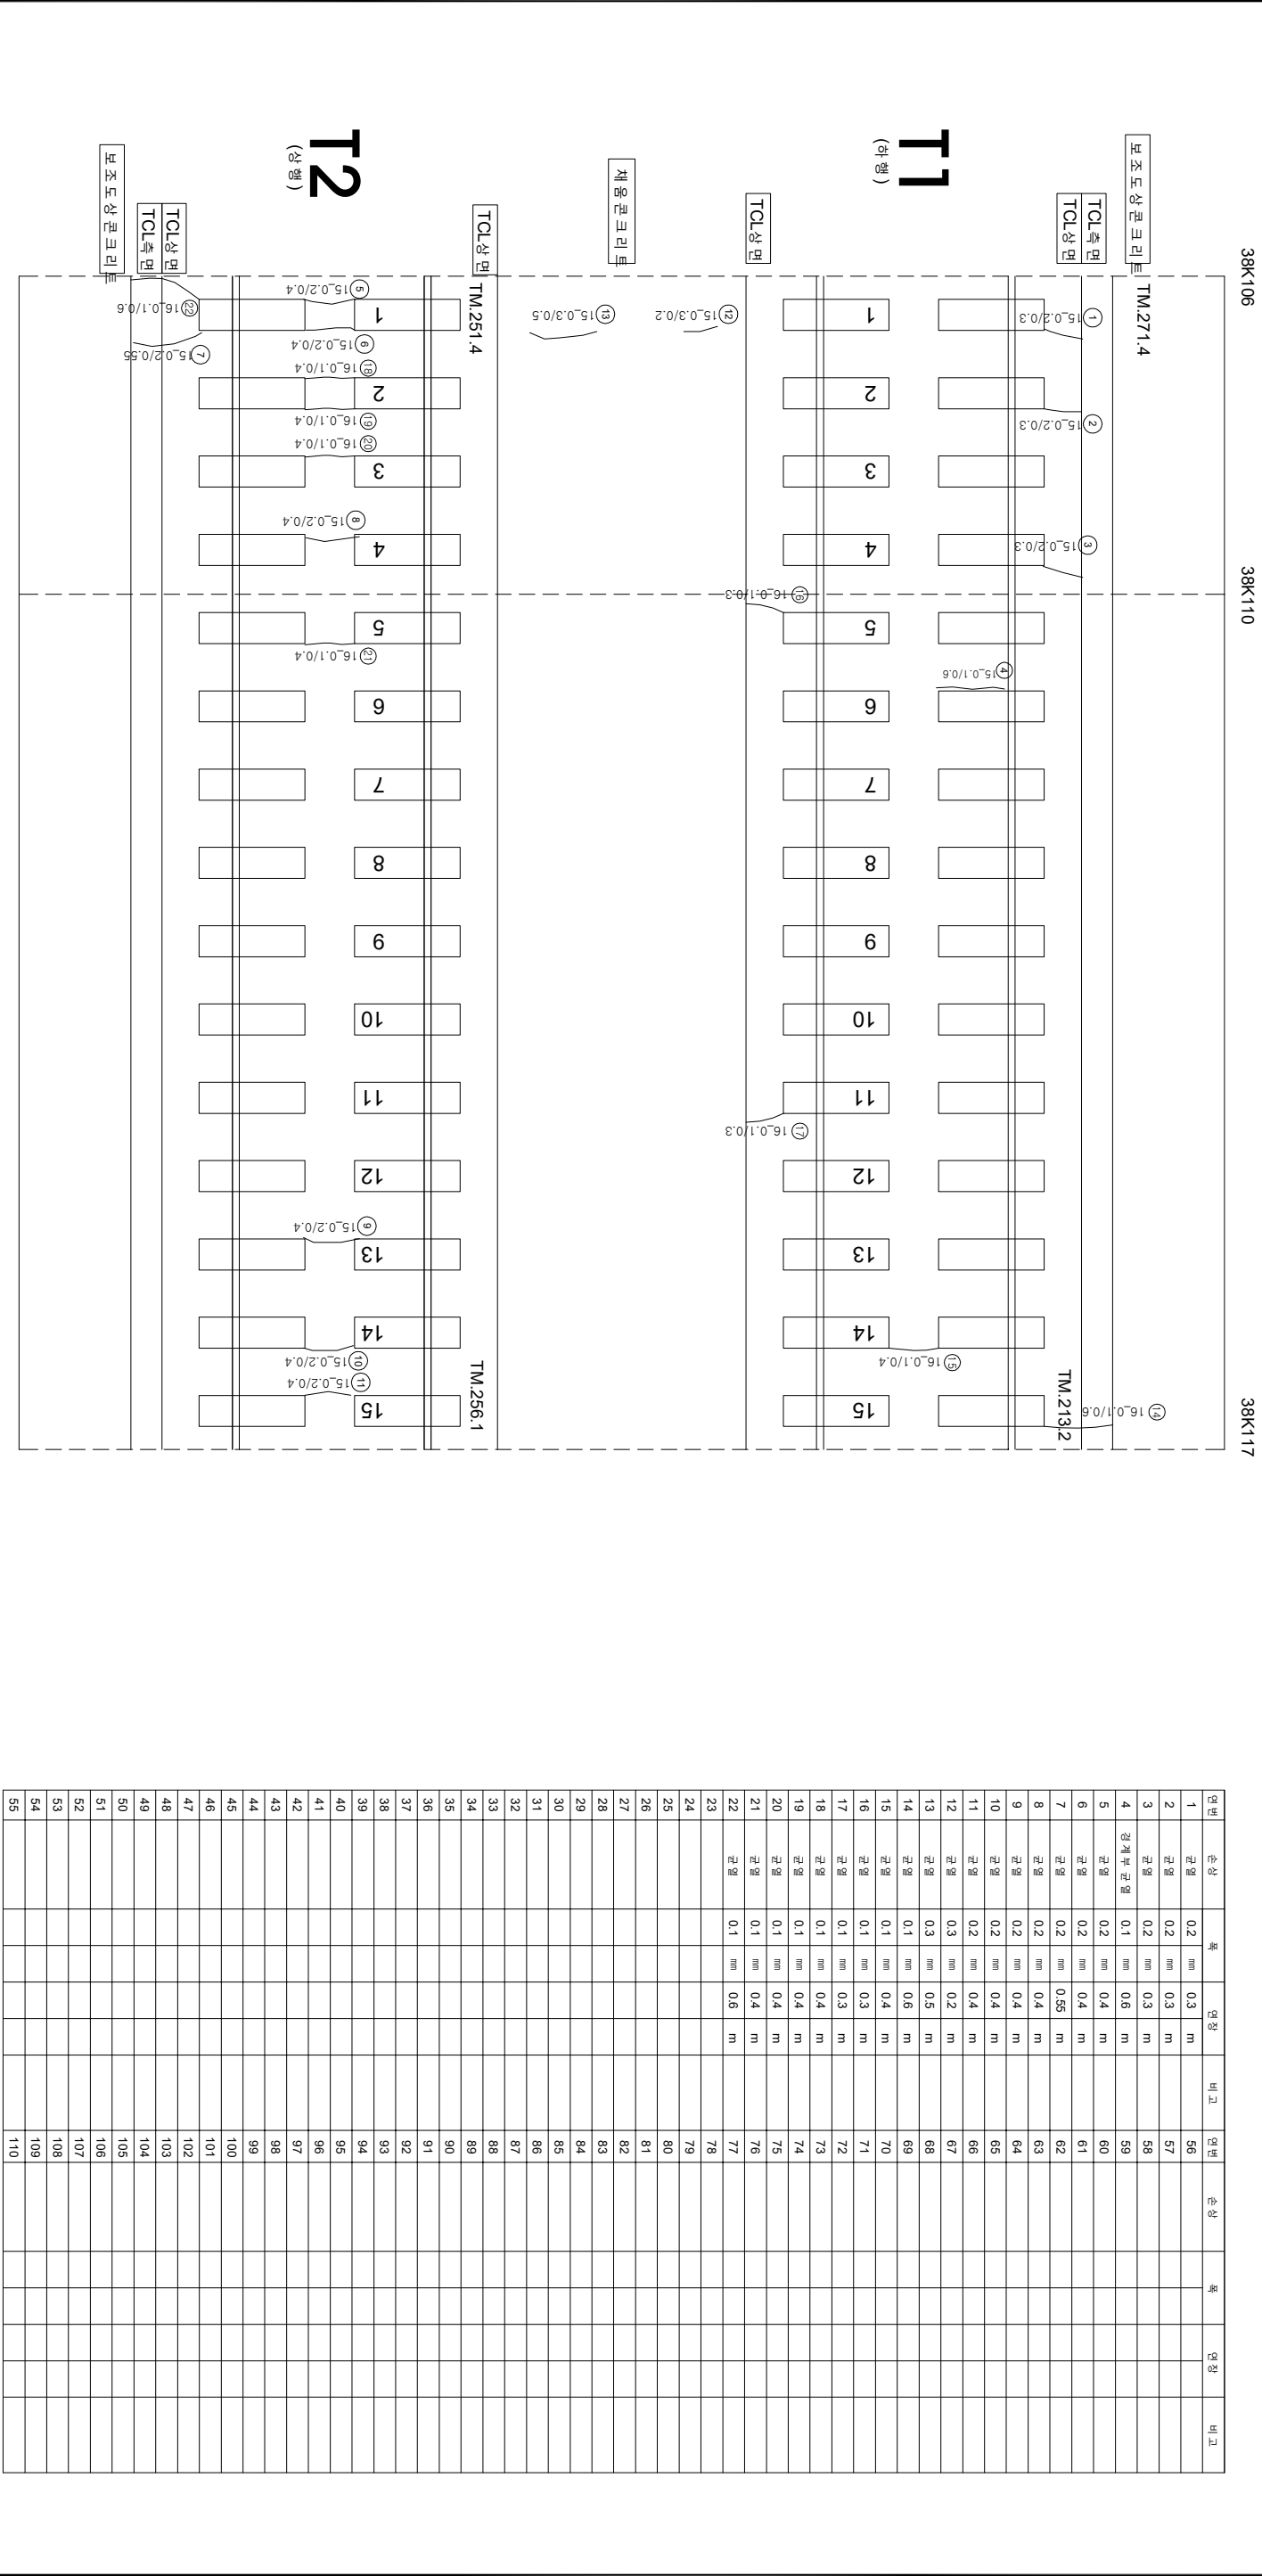

시	행	사	공	역	명	공	역	사	과		관						
									관	역							
KORAIL	한국철도공사	KOREA RAILROAD	2017년도 호남고속선 오송-광주송정간 콘크리트케도 점검용역					(주)한국구조물안전연구원 (주)한국토목안전연구원 (재)한국건설품질연구원	이	복	영						
		</															