외관조사망도 번호
U9_봉명터널_29(38.288~38.298km

호남고속선 봉명터널_29(38.288~38.298km, S29)

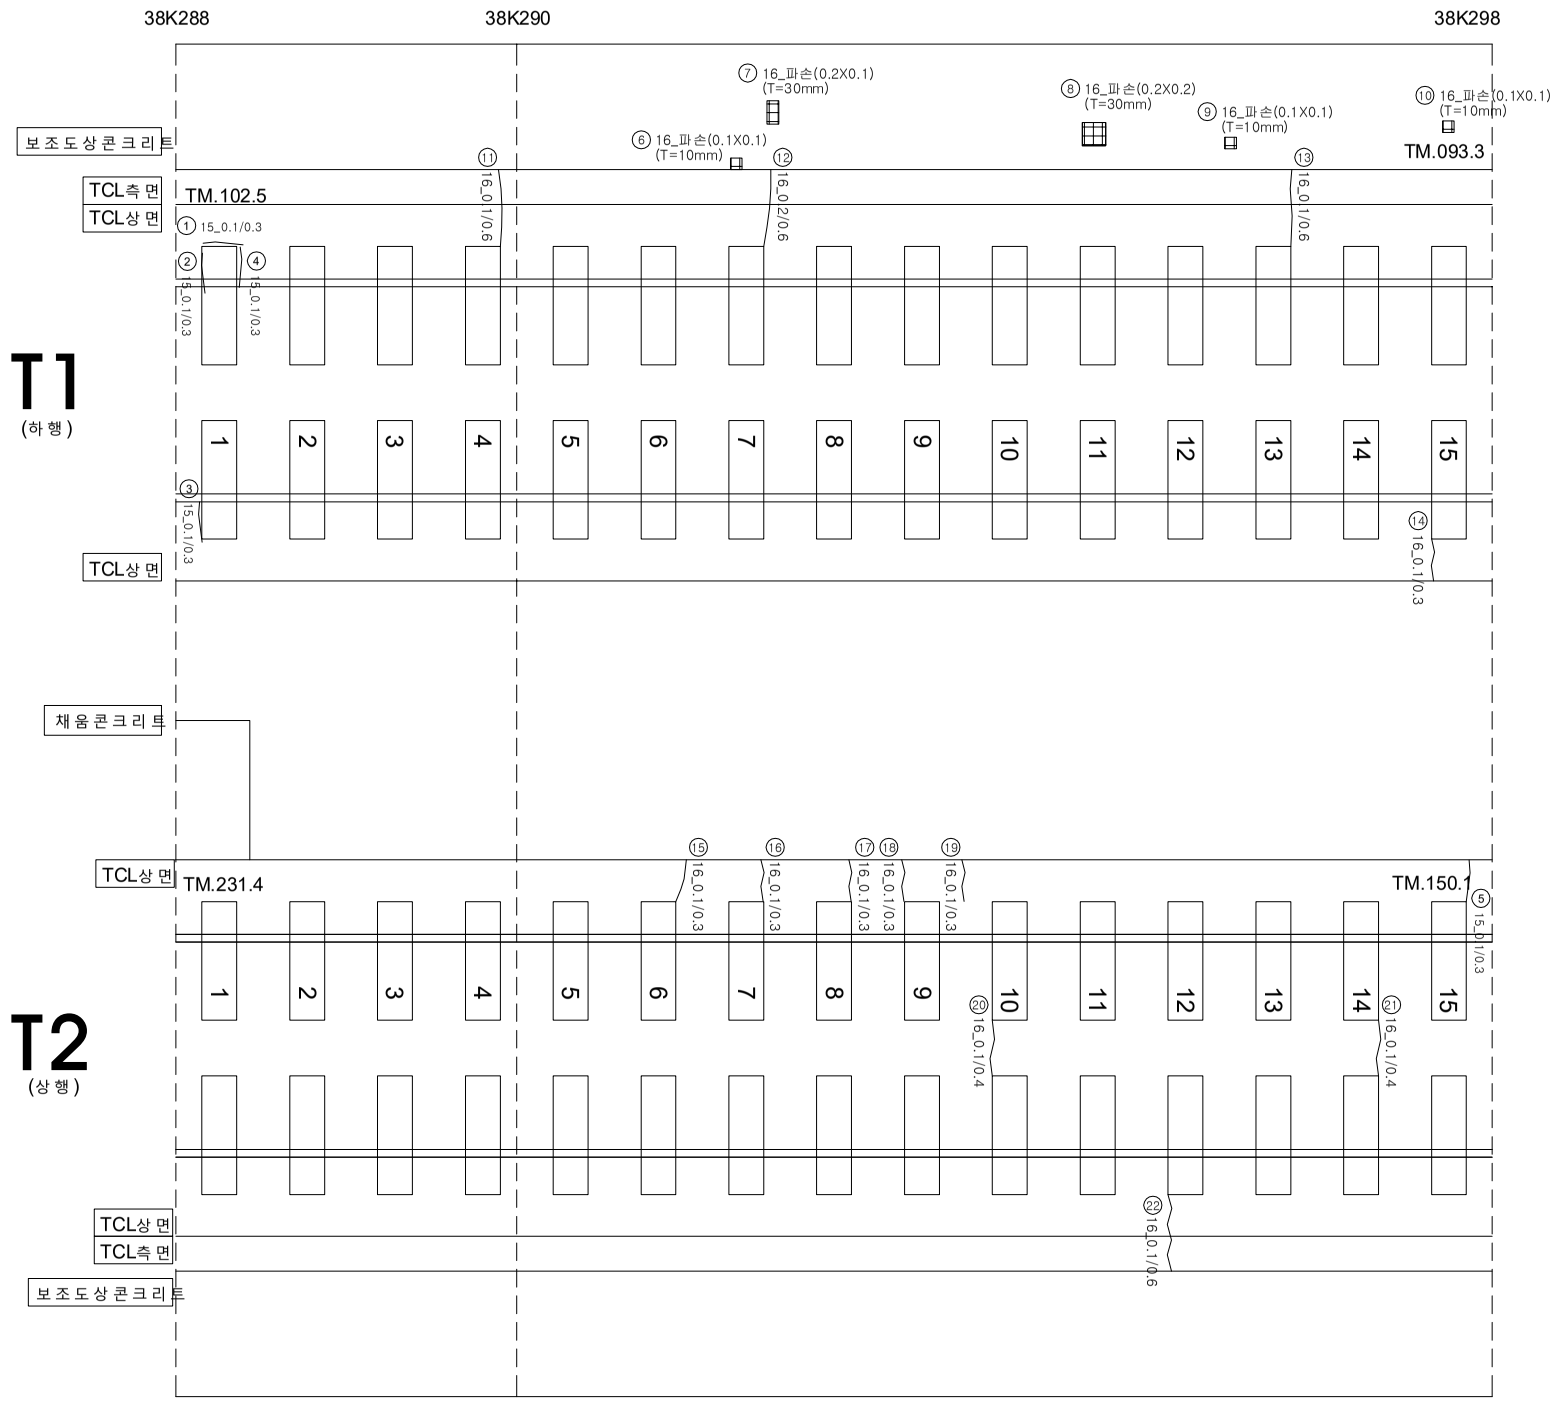

연번	손상	폭		연장		비고	연번	손상	폭		연장		비고
1	경계부균열	0.1	㎜	0.3	m		56						
2	경계부균열	0.1	㎜	0.3	m		57						
3	경계부균열	0.1	㎜	0.3	m		58						
4	경계부균열	0.1	㎜	0.3	m		59						
5	균열	0.1	㎜	0.3	m		60						
6	파손	0.1	m	0.1	m	0.01	61						
7	파손	0.2	m	0.1	m	0.02	62						
8	파손	0.2	m	0.2	m	0.04	63						
9	파손	0.1	m	0.1	m	0.01	64						
10	파손	0.1	m	0.1	m	0.01	65						
11	균열	0.1	㎜	0.6	m		66						
12	균열	0.2	㎜	0.6	m		67						
13	균열	0.1	㎜	0.6	m		68						
14	균열	0.1	㎜	0.3	m		69						
15	균열	0.1	㎜	0.3	m		70						
16	균열	0.1	㎜	0.3	m		71						
17	균열	0.1	㎜	0.3	m		72						
18	균열	0.1	㎜	0.3	m		73						
19	균열	0.1	㎜	0.3	m		74						
20	균열	0.1	㎜	0.4	m		75						
21	균열	0.1	㎜	0.4	m		76						
22	균열	0.1	㎜	0.6	m		77						
23							78						
24							79						
25							80						
55							110						

시행사	용역명	용역사	과업참여자		범례			
한국철도공사 KOREA RAILROAD	2017년도 호남고속선 오송-광주송정간 콘크리트궤도 점검용역	(주)한국구조물안전연구원 (주)한국국토안전연구원 (재)한국건설품질연구원	과업책임자	분야별책임자	균열	0.2/2.0 (0.3㎜이하 : 흑색)	침목도상분리	재료분리
			이복영	라윤강 김경기 윤석기		0.4/2.0 (0.3㎜초과 0.5㎜이하 : 청색)	망상	철근노출
						0.6/2.0 (0.5㎜초과 1.0㎜미만 : 적색)	박리,박락,파손	누수,습윤부
						1.0/2.0 (1.0㎜이상 : 분홍색)	백태	시공이음분리,층분리