


호남고속선 봉명터널_22(38.218~38.228km, S22)

외관조사망도 번호

U9_봉명터널_22(38.218~38.228km

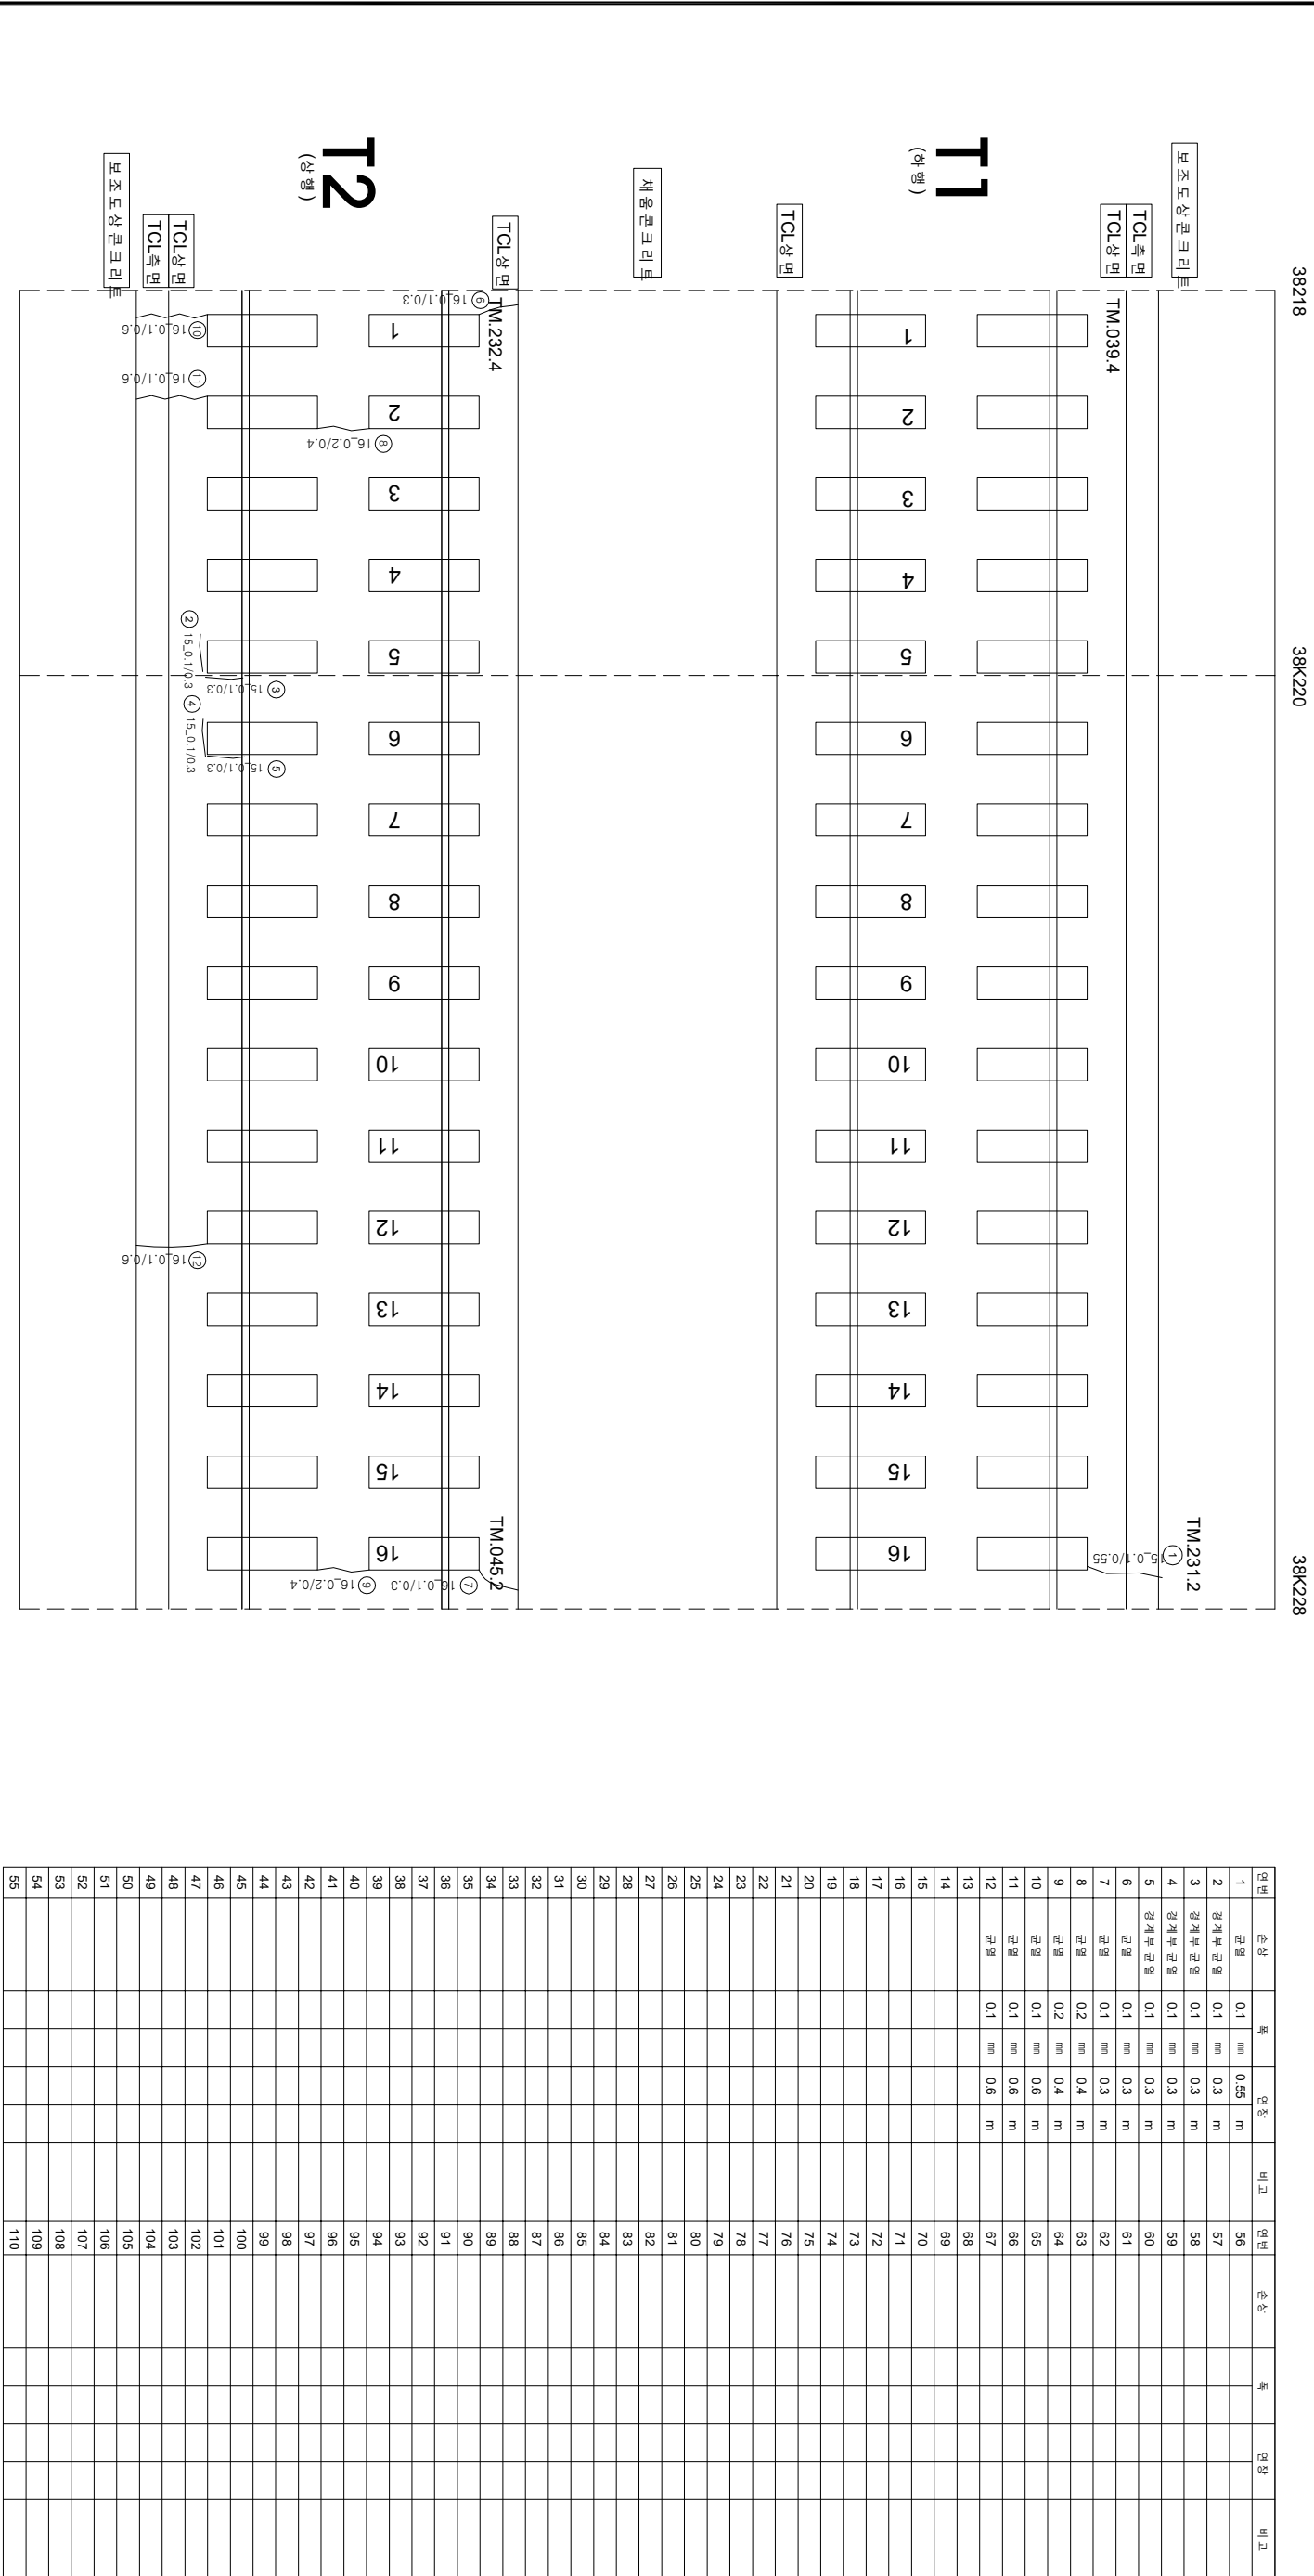

0.220 (0.3mm이하 : 흑색)

0.420 (0.3mm초과 0.5mm이하 : 황색)

0.620 (0.5mm초과 1.0mm미만 : 적색)

1.020 (1.0mm이상 : 분홍색)

침묵도상분리

망상

백리, 박리, 파손

백태

재료분리

철근노출

누수, 침윤부

시공이음분리, 층분리

시	행	사	공	역	명	공	역	사	과		공	역	명	간	행	공	역	명	
									계	업									
한국철도공사 KOREA RAILROAD									이 복 영		간 완 강 김 경 기 윤 석 기								
2017년도 호남고속선 오송-광주송정간 콘크리트케도 점검용역																			
(주) 한국구조물안전연구원 (주) 한국토목안전연구원 (재) 한국건설품질연구원																			
									0220		0.3m이하 : 폭식		참목도상본리						
									0420		0.3m초과 0.5m이하 : 형식		양상						
									0620		0.5m초과 1.0m이하 : 적식		바닥,벽체,파손						
									1020		1.0m이상 : 분포식		백태						
									0220		0.3m이하 : 폭식		차로본리						
									0420		0.3m초과 0.5m이하 : 형식		철근도출						
									0620		0.5m초과 1.0m이하 : 적식		부수,슬래브						
									1020		1.0m이상 : 분포식		시공이음본리,종본리						