


호남고속선 동명터널_57(38.567~38.577km, S57)

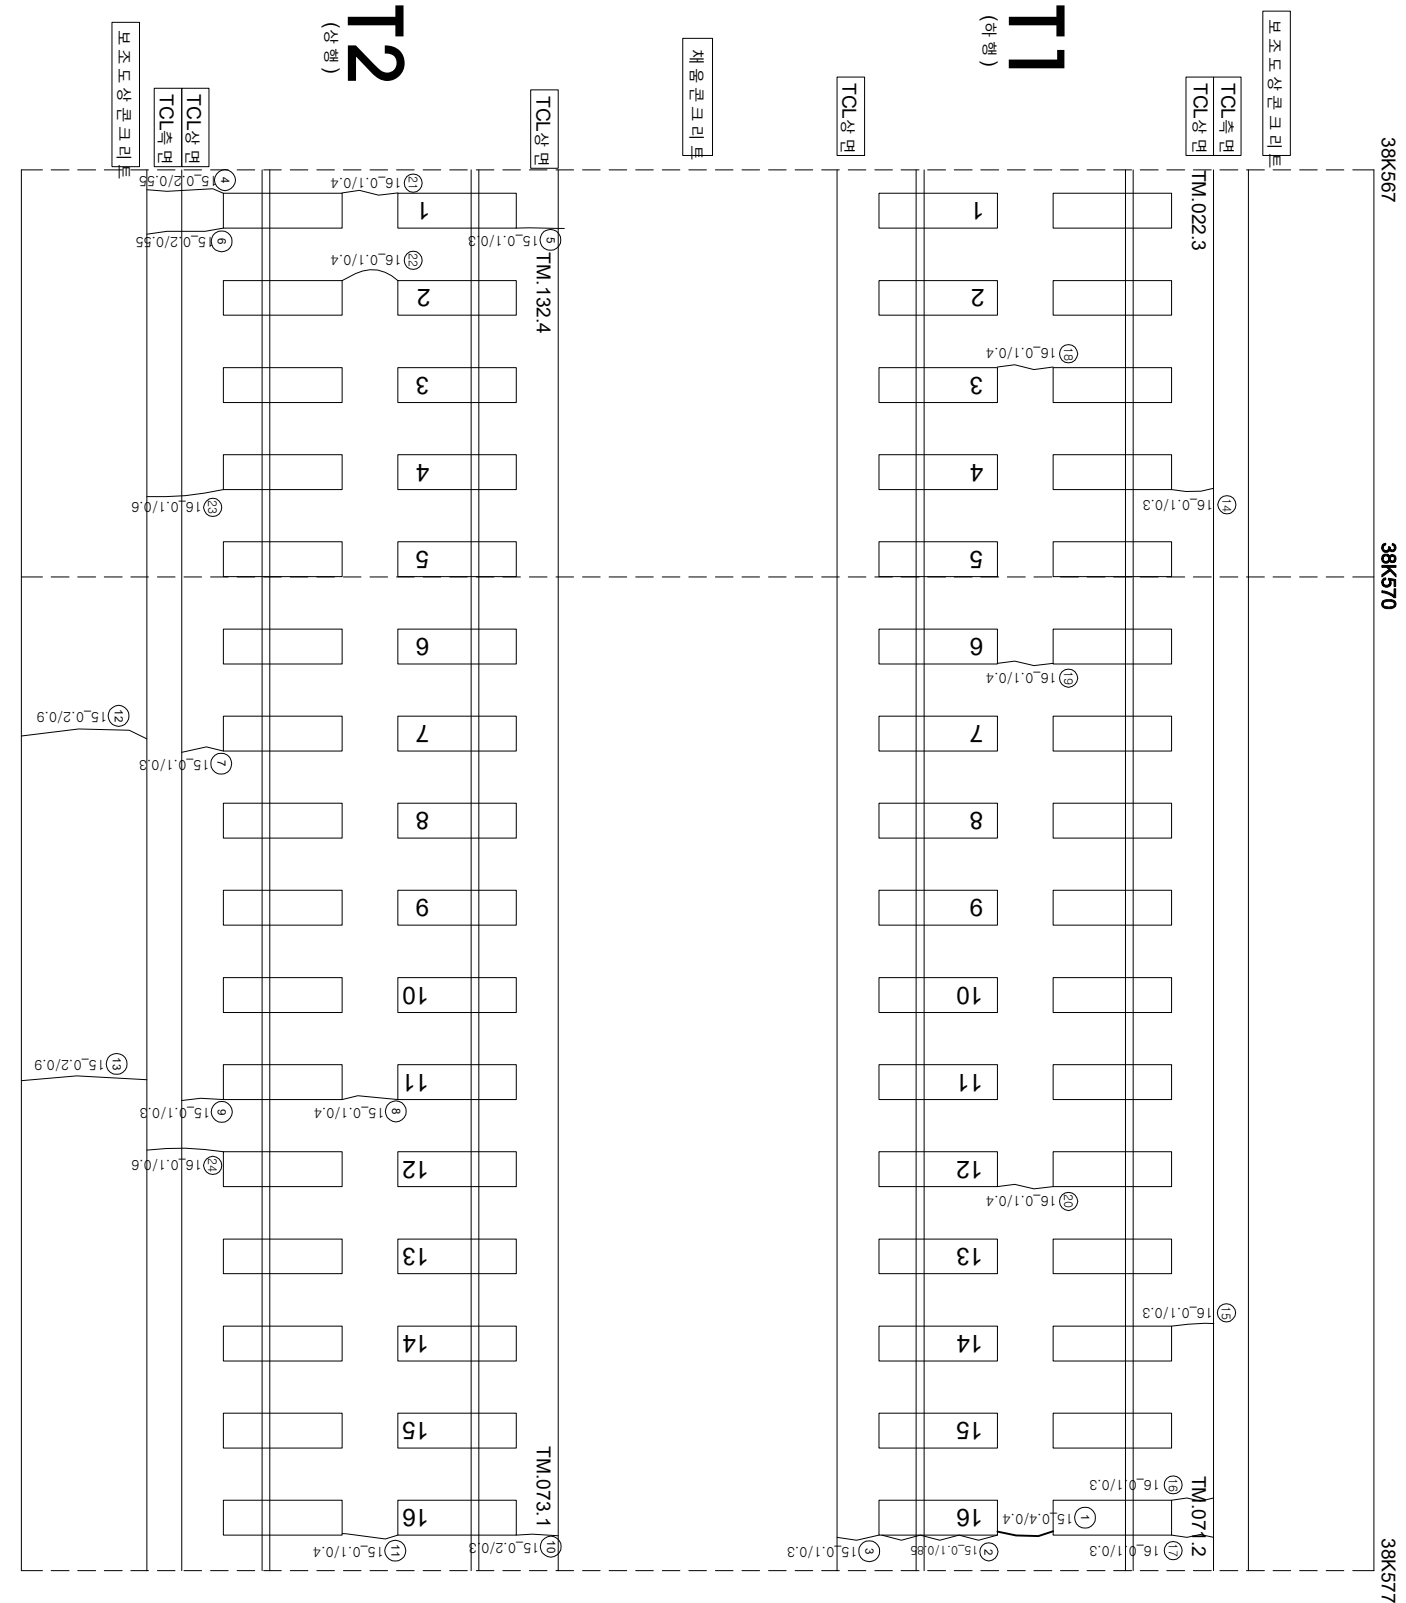

연번	순상	폭	연장	비고	연번	순상	폭	연장	비고
1	균열	0.4 mm	0.4 m		56				
2	균열	0.1 mm	0.55 m		57				
3	균열	0.1 mm	0.3 m		58				
4	균열	0.2 mm	0.55 m		59				
5	균열	0.1 mm	0.3 m		60				
6	균열	0.2 mm	0.55 m		61				
7	균열	0.1 mm	0.3 m		62				
8	균열	0.1 mm	0.4 m		63				
9	균열	0.1 mm	0.3 m		64				
10	균열	0.2 mm	0.3 m		65				
11	균열	0.1 mm	0.4 m		66				
12	균열	0.2 mm	0.9 m		67				
13	균열	0.2 mm	0.9 m		68				
14	균열	0.1 mm	0.3 m		69				
15	균열	0.1 mm	0.3 m		70				
16	균열	0.1 mm	0.3 m		71				
17	균열	0.1 mm	0.3 m		72				
18	균열	0.1 mm	0.4 m		73				
19	균열	0.1 mm	0.4 m		74				
20	균열	0.1 mm	0.4 m		75				
21	균열	0.1 mm	0.4 m		76				
22	균열	0.1 mm	0.4 m		77				
23	균열	0.1 mm	0.6 m		78				
24	균열	0.1 mm	0.6 m		79				
25					80				
26					81				
27					82				
55					110				

시	행	사	영	역	영	영	역	사	이		영										
									과	업		장	지								
									개	업	장	분	아	발	책	임	지				
KORAIL KOREA RAILROAD 한국철도공사			2017년도 호남고속선 오송-광주승정간 콘크리트케고 점검구역			(주) 한국구조물안전연구원 (주) 한국도로안전연구원 (재) 한국건설품질연구원	이	복	영	강	김 경 기 윤 석 기	영	구	단	경	경	경	경			
																			0.2220 (0.3mm이하 : 흑색)	점목도상판리	차로판리
																			0.4620 (0.3mm초과 0.5mm이하 : 황색)	망상	철판노출
																			0.6820 (0.5mm초과 1.0mm미만 : 적색)	바리, 바락, 파손	누수수운부
																			1.0020 (1.0mm이상 : 분홍색)	번태	시공이음판리, 종판리