


호남고속선 불명터널_94(38.938~38.948km, S94)

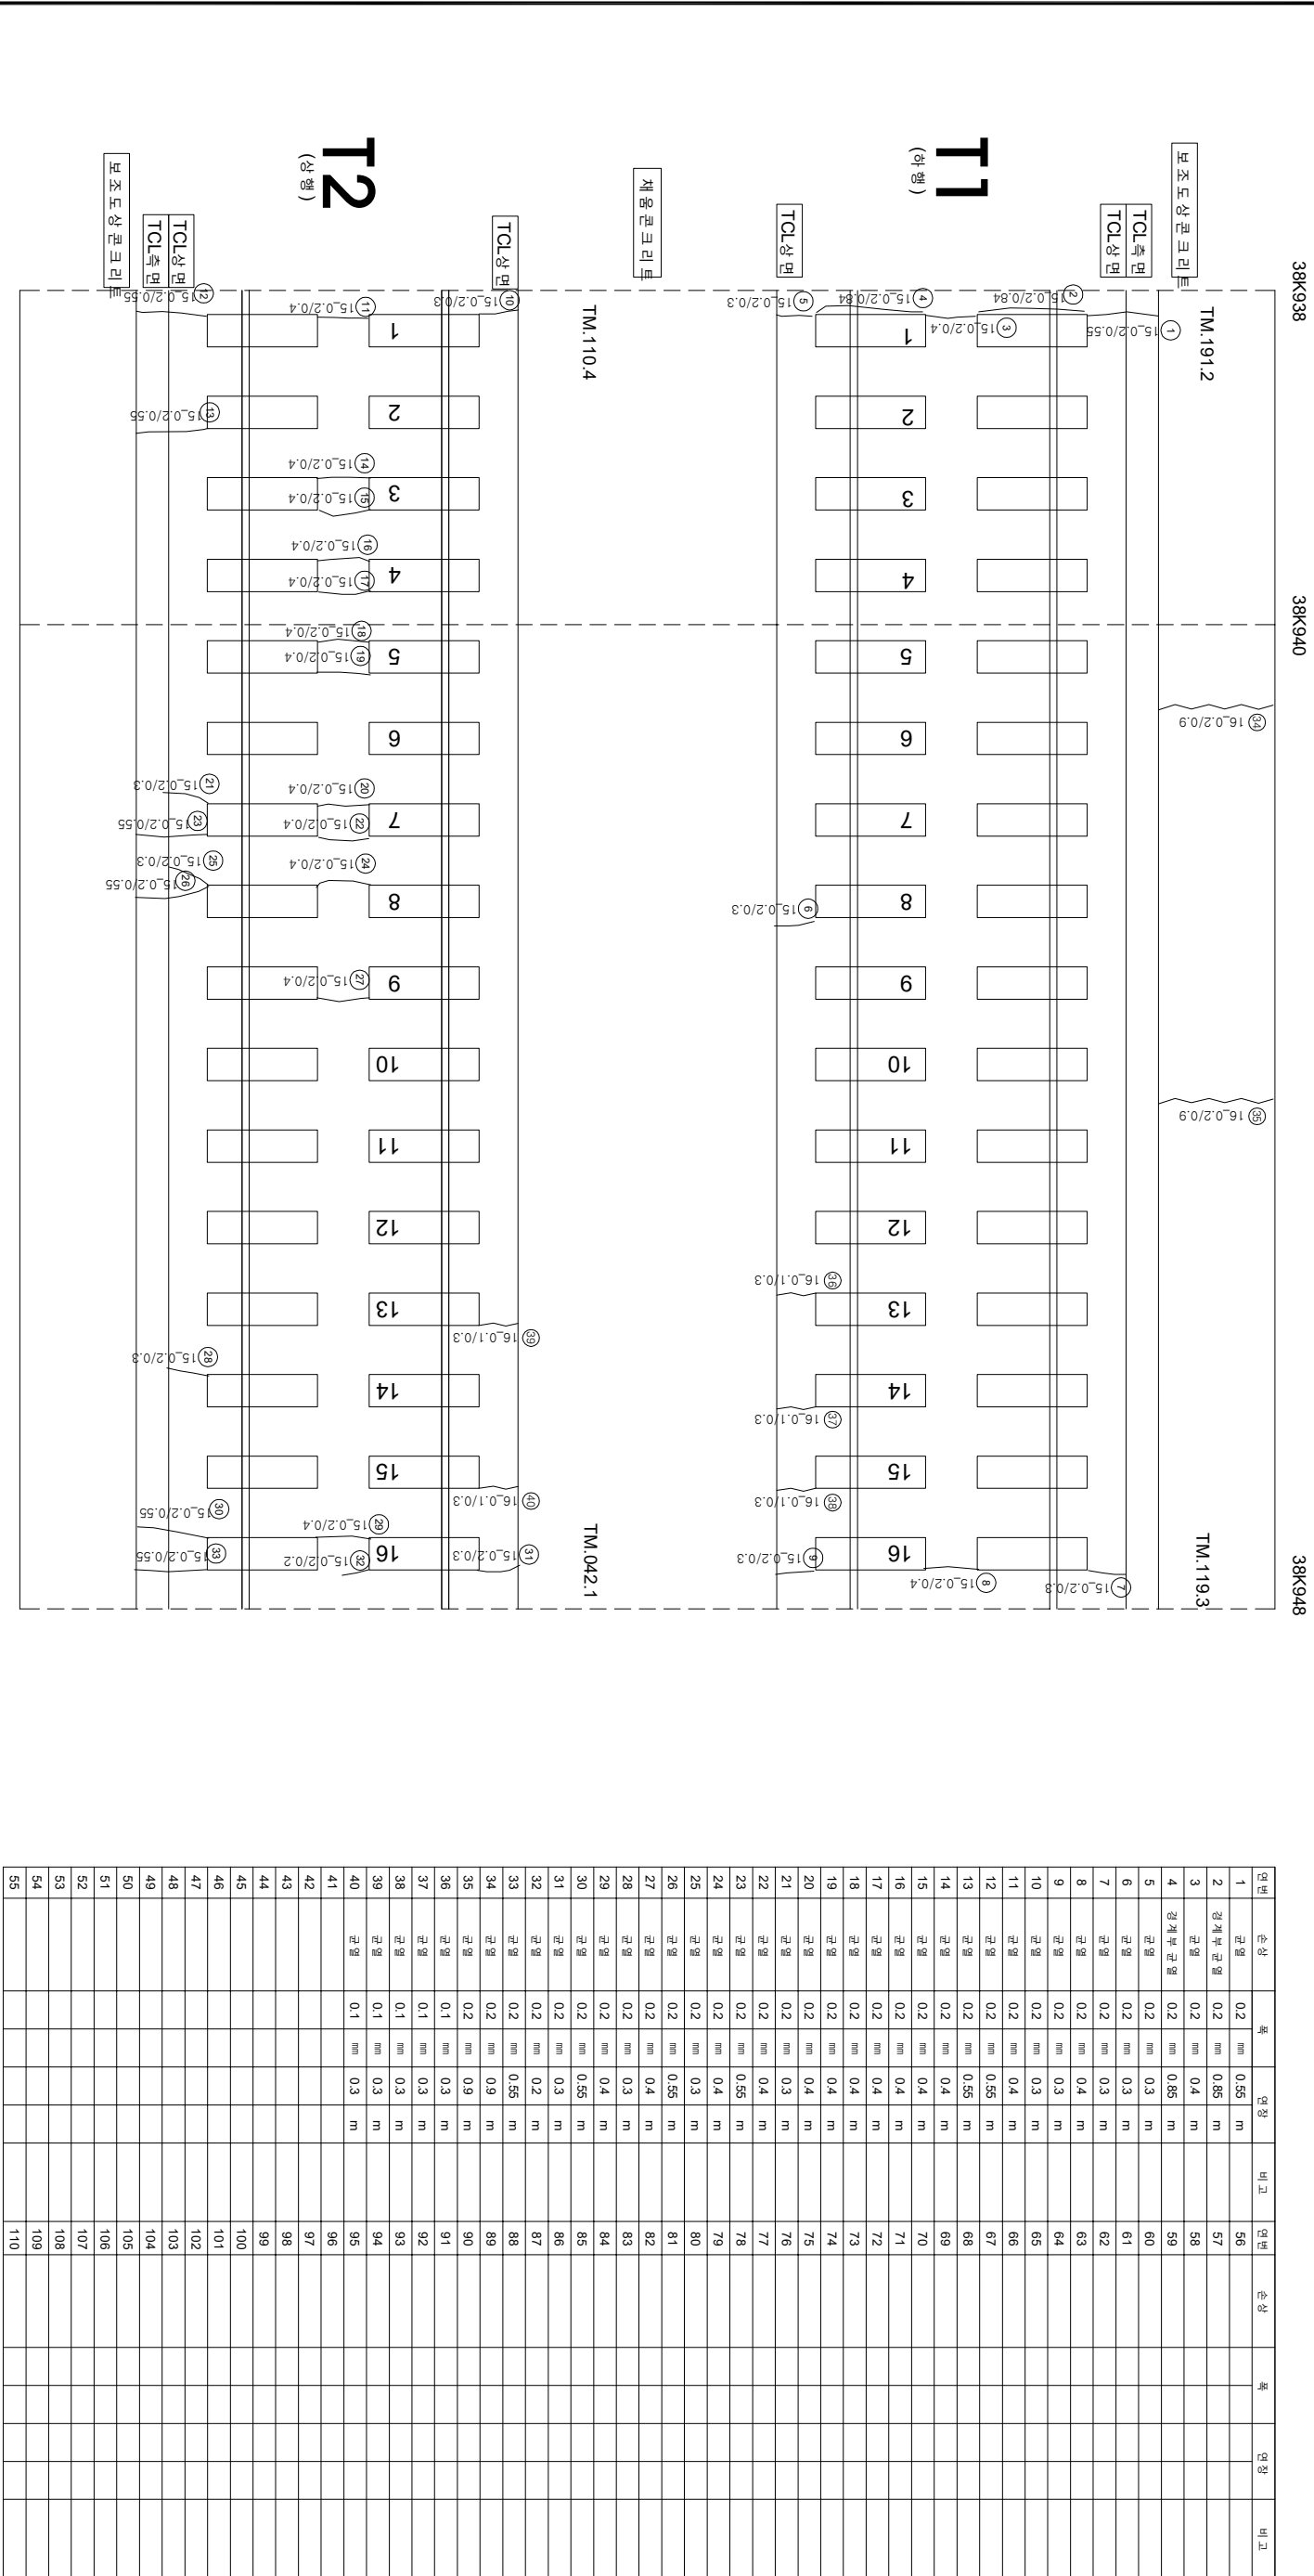

시	행	사	공	역	명	공	역	사	관		관	절	
									제	업	
KORAIL	한국철도공사	KOREA RAILROAD	2017년도 호남고속선 오송-광주송정간 콘크리트케도 점검용역	(주)한국구조물안전연구원 (주)한국토목안전연구원 (재)한국건설품질연구원	이	복	영	라온강 김정기 윤석기	정	관	절	
												관	업	
														관	업	
																관	업	
																		관	업	