


호남고속선 평면터널 100(38.997~39.007km, S100)

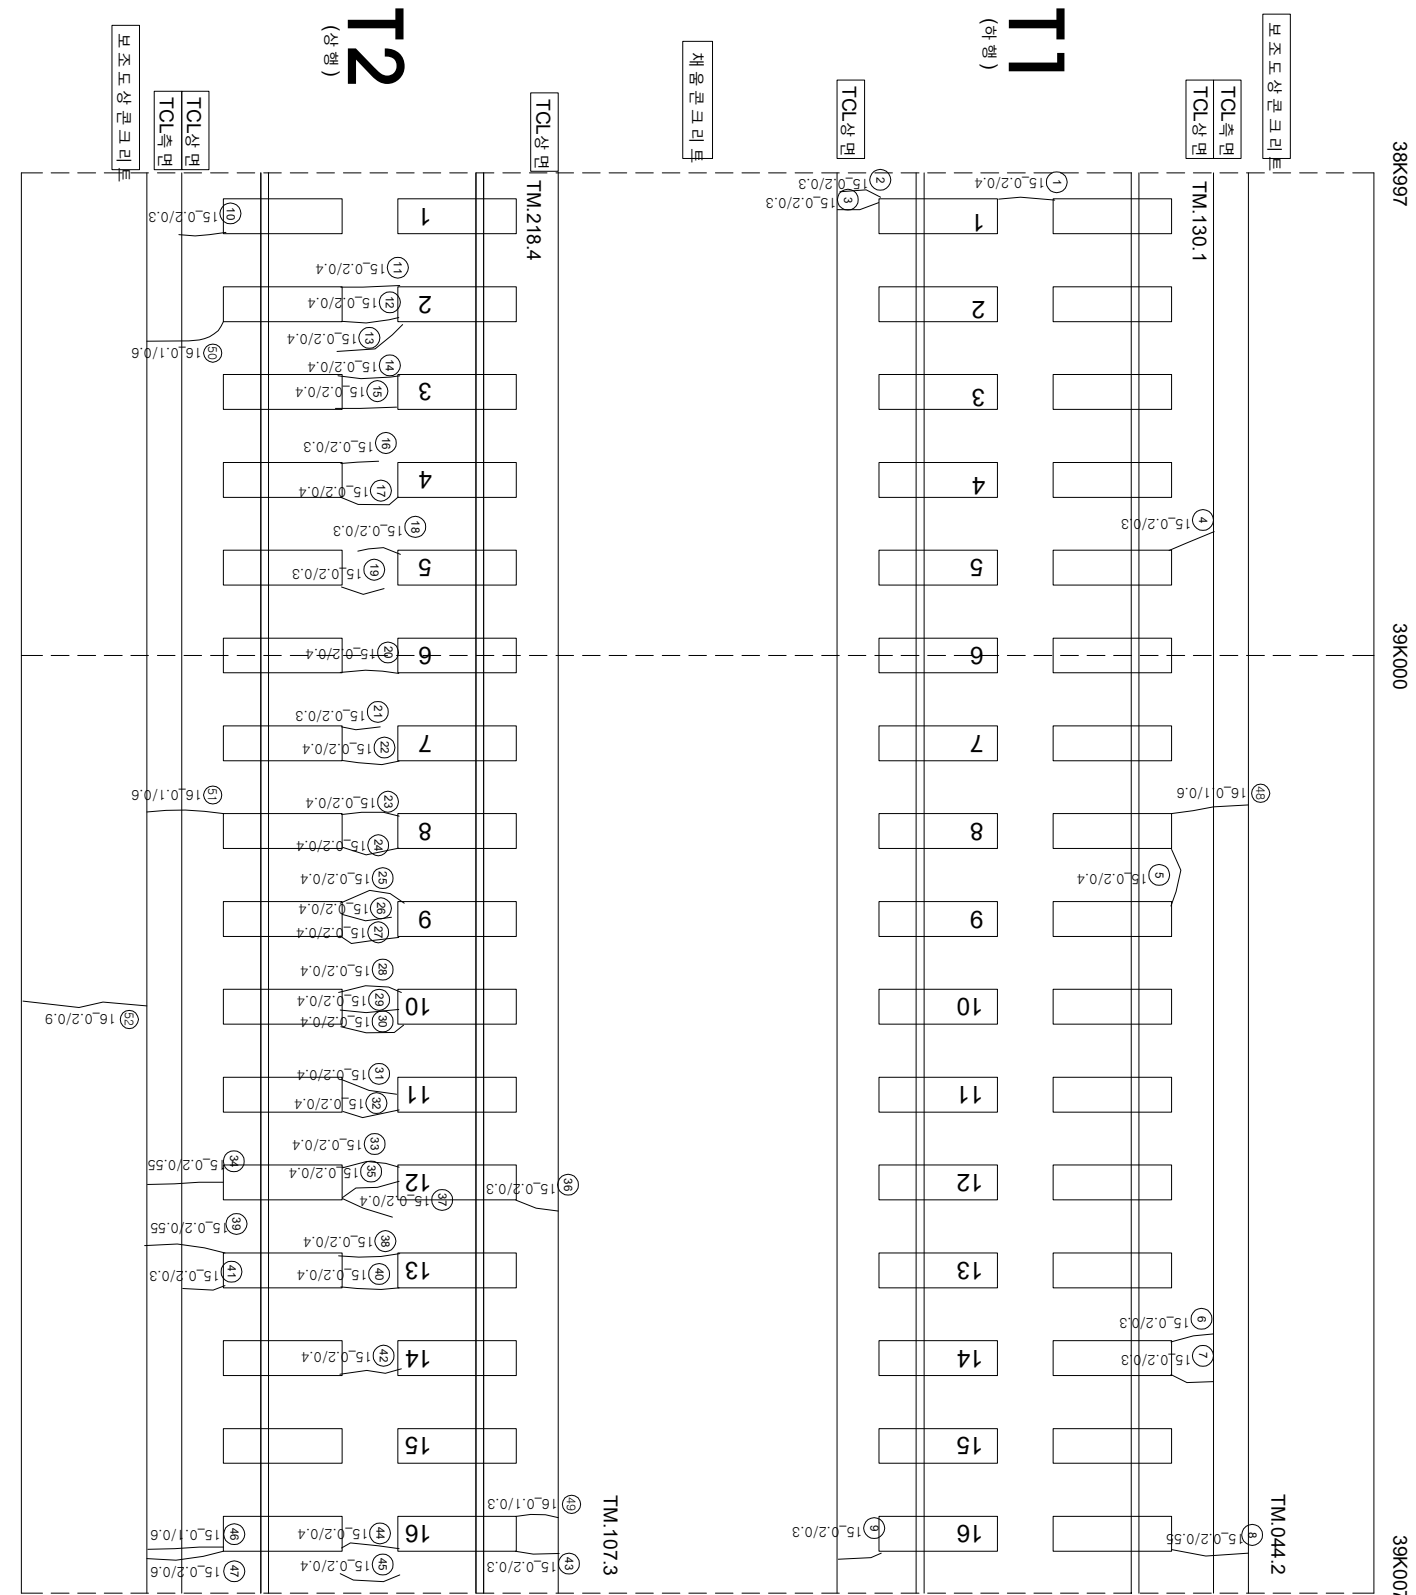

연번	순차	특	연장	비고	연번	순차	특	연장	비고
1	군영	0.2 mm	0.4 m	m	56				
2	군영	0.2 mm	0.3 m		57				
3	군영	0.2 mm	0.3 m	m	58				
4	군영	0.2 mm	0.3 m		59				
5	군영	0.2 mm	0.38 m		60				
6	군영	0.2 mm	0.3 m	m	61				
7	군영	0.2 mm	0.3 m		62				
8	군영	0.2 mm	0.55 m	m	63				
9	군영	0.2 mm	0.3 m		64				
10	군영	0.2 mm	0.3 m		65				
11	군영	0.2 mm	0.4 m	m	66				
12	군영	0.2 mm	0.4 m		67				
13	군영	0.2 mm	0.4 m		68				
14	군영	0.2 mm	0.4 m		69				
15	군영	0.2 mm	0.4 m		70				
16	군영	0.2 mm	0.3 m		71				
17	군영	0.2 mm	0.4 m		72				
18	군영	0.2 mm	0.3 m		73				
19	군영	0.2 mm	0.3 m		74				
20	군영	0.2 mm	0.4 m	m	75				
21	군영	0.2 mm	0.4 m		76				
22	군영	0.2 mm	0.4 m		77				
23	군영	0.2 mm	0.4 m		78				
24	군영	0.2 mm	0.4 m		79				
25	군영	0.2 mm	0.4 m		80				
26	군영	0.2 mm	0.4 m		81				
27	군영	0.2 mm	0.4 m		82				
28	군영	0.2 mm	0.4 m		83				
29	군영	0.2 mm	0.4 m		84				
30	군영	0.2 mm	0.4 m		85				
31	군영	0.2 mm	0.4 m		86				
32	군영	0.2 mm	0.4 m		87				
33	군영	0.2 mm	0.4 m		88				
34	군영	0.2 mm	0.55 m	m	89				
35	군영	0.2 mm	0.4 m		90				
36	군영	0.2 mm	0.3 m		91				
37	군영	0.2 mm	0.4 m		92				
38	군영	0.2 mm	0.4 m		93				
39	군영	0.2 mm	0.55 m	m	94				
40	군영	0.2 mm	0.4 m		95				
41	군영	0.2 mm	0.3 m		96				
42	군영	0.2 mm	0.3 m		97				
43	군영	0.2 mm	0.3 m		98				
44	군영	0.2 mm	0.4 m		99				
45	군영	0.2 mm	0.4 m		100				
46	군영	0.1 mm	0.6 m	m	101				
47	군영	0.2 mm	0.6 m		102				
48	군영	0.1 mm	0.6 m		103				
49	군영	0.1 mm	0.3 m		104				
50	군영	0.1 mm	0.6 m		105				
51	군영	0.1 mm	0.6 m		106				
52	군영	0.2 mm	0.9 m		107				
53					108				
54					109				
55					110				

[illegible]