


호남고속선 불명터널_98(38.977~38.987km, S98)

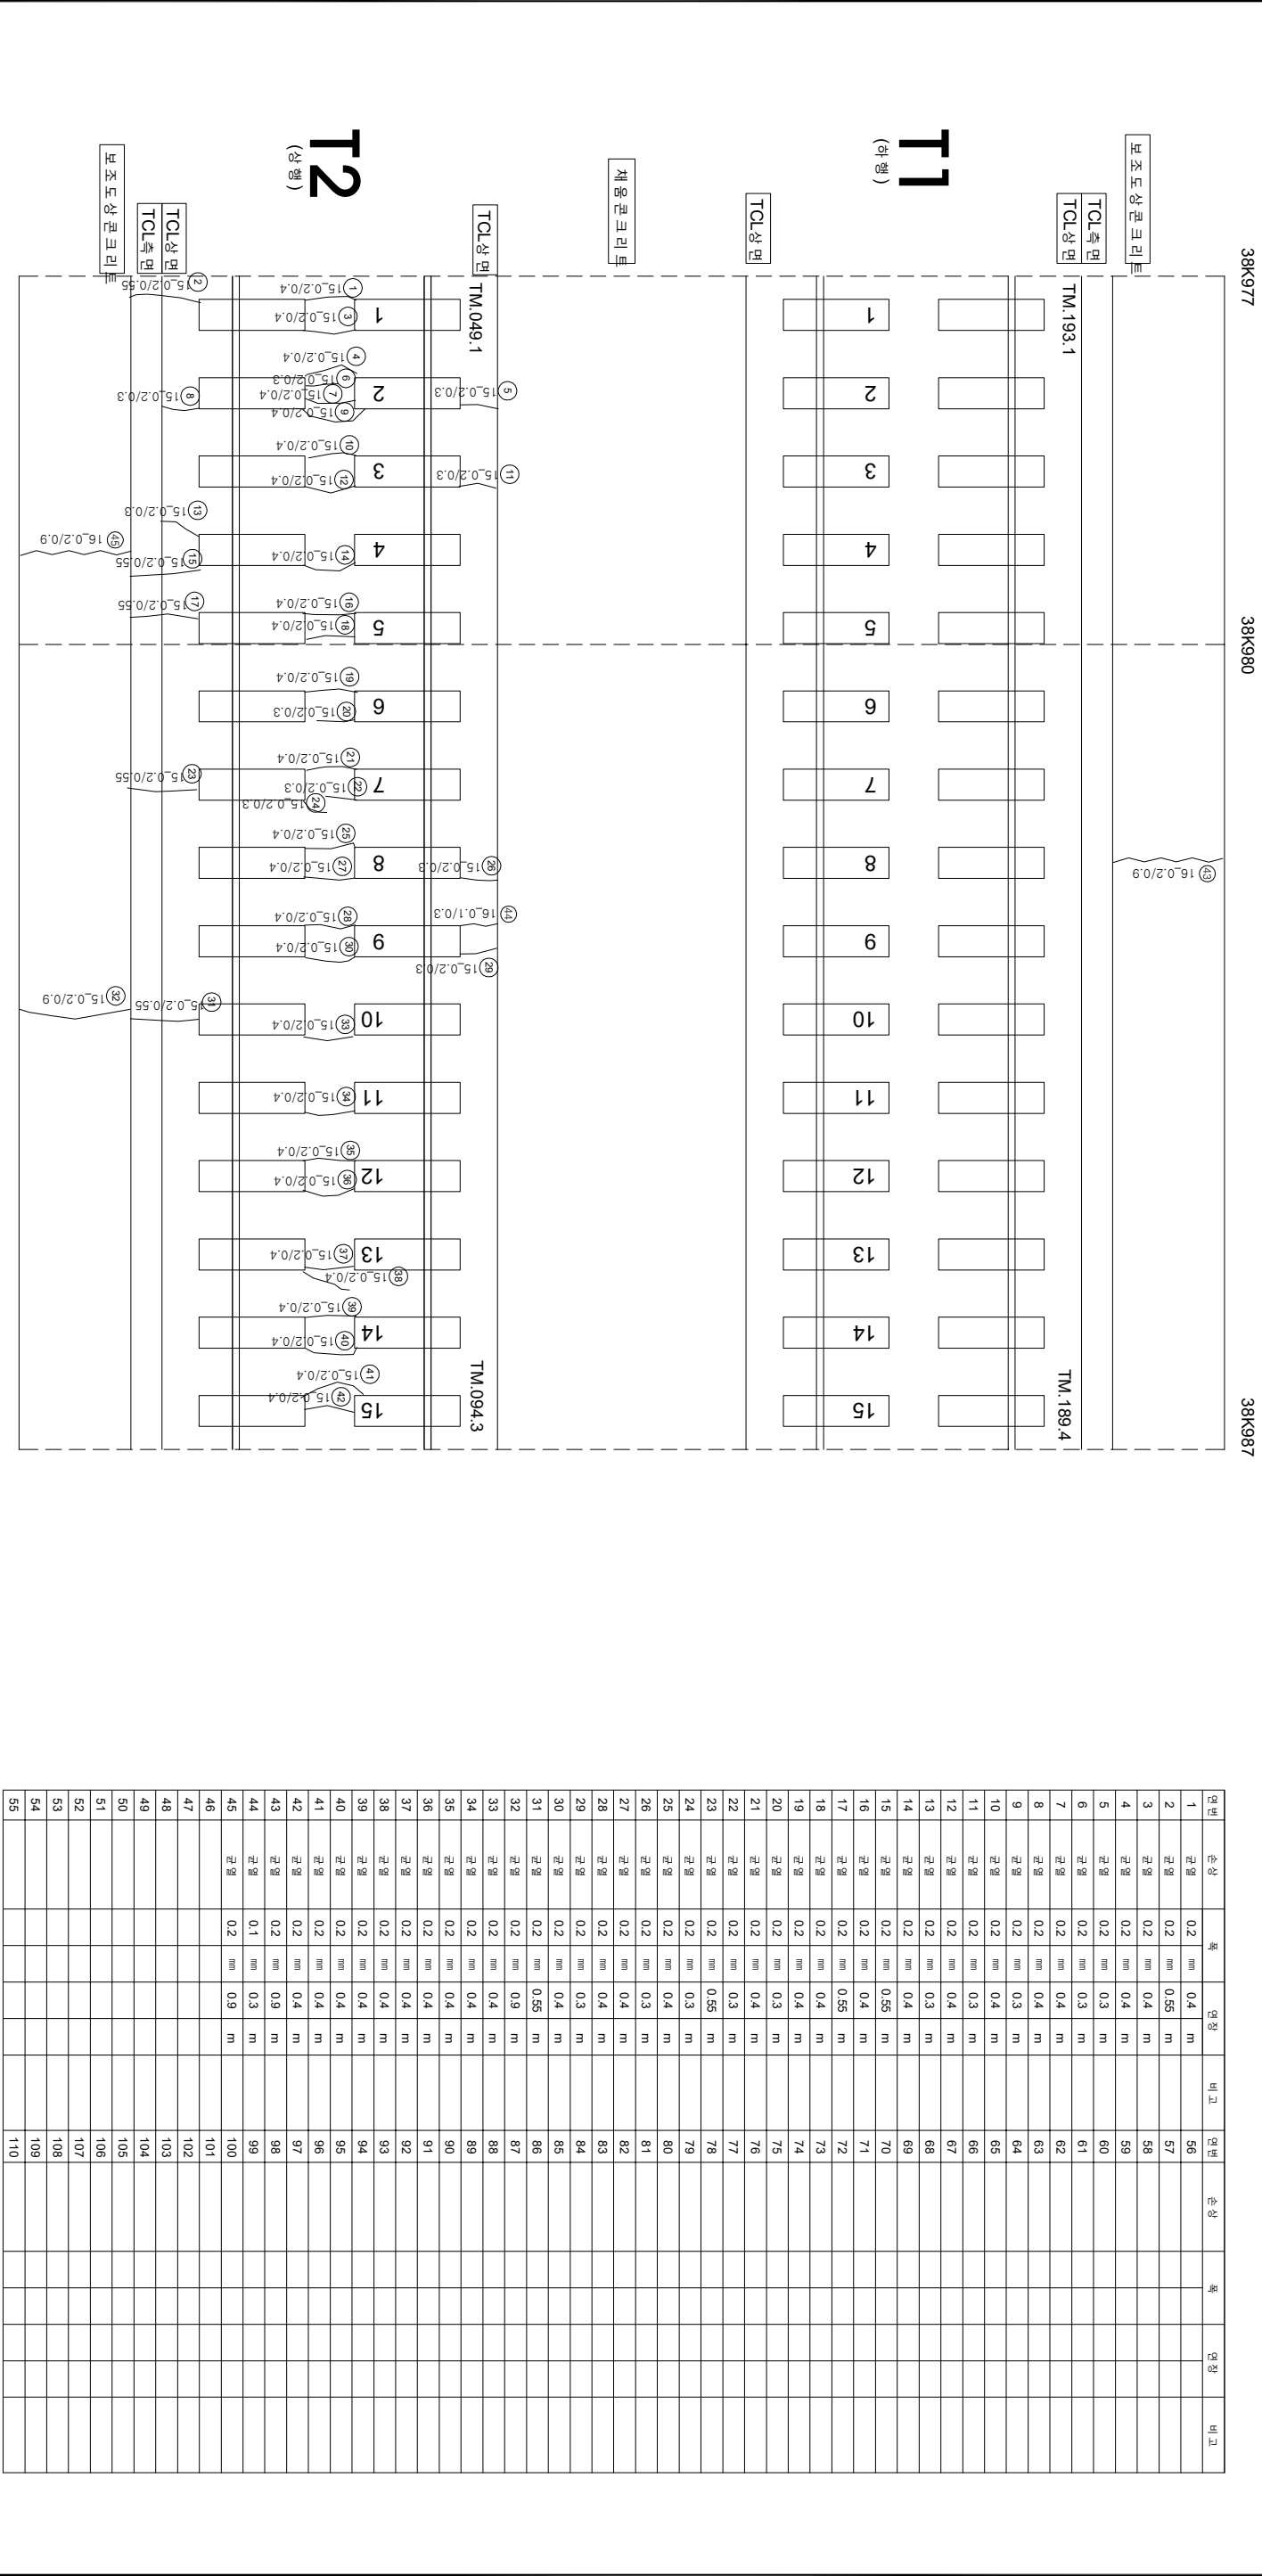

시행		용역명		용역자		작성		검	
한국철도공사		2017년도 호남고속선 오송-광주송정간 콘크리트케도 점검용역		(주)한국구조물안전연구원 (주)한국토목안전연구원 (재)한국건설품질연구원		이복영		김경기	
KORAIL		한국철도공사		KOREA RAILROAD		0.220 (0.3mm이하 : 흑색)		0.420 (0.3mm초과 0.5mm이하 : 황색)	
						0.620 (0.5mm초과 1.0mm미만 : 적색)		0.820 (1.0mm이상 : 분홍색)	
						점도상분리		점도상분리	
						양산		철근노출	
						바리, 바락, 파손		누수, 침윤부	
						백태		시공이음분리, 층분리	