


호남고속선 봉명터널_127(39k267.~39k277.km, S127)

외관조사망도 번호

U9_봉명터널_127(39k267~39k277)

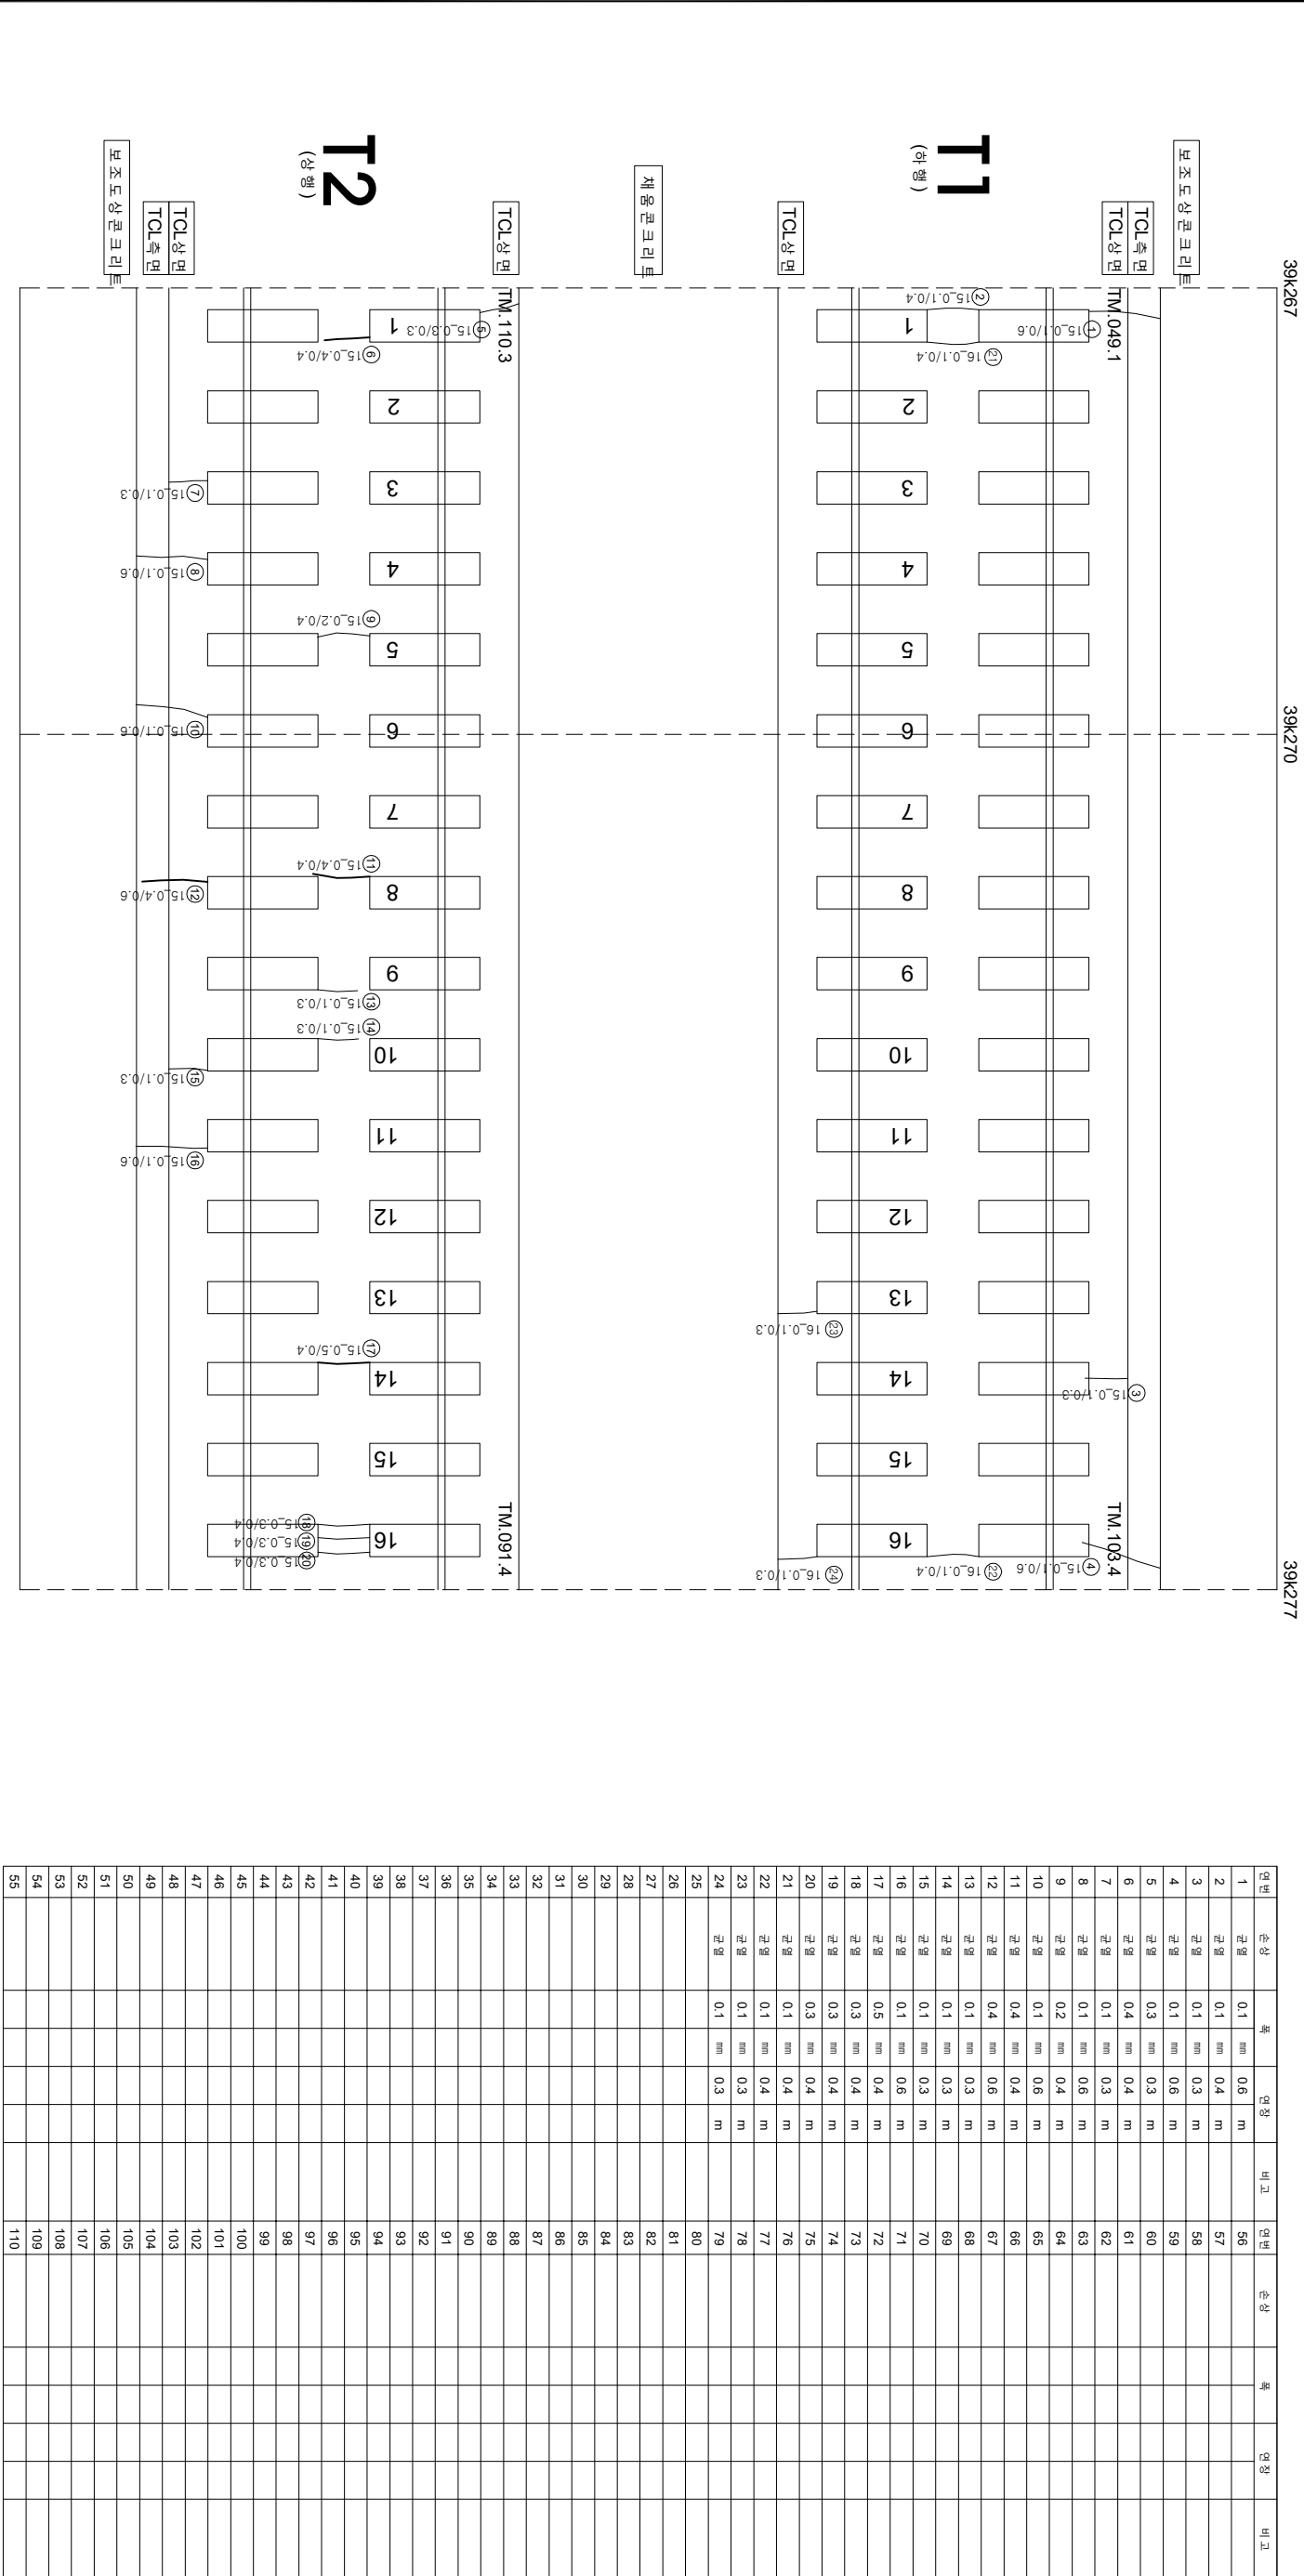

시행		공역명		공역구분		관리책임자		시행기간		시행방법	
한국철도공사		2017년도 호남고속선 오송-광주송정간 콘크리트케도 점검공역		(주)한국구조물안전연구원 (주)한국토목안전연구원 (재)한국건설품질연구원		이복영		김경기		현장	
KORAIL		한국철도공사		KOREA RAILROAD		이복영		김경기		현장	