


호남고속선 동명터널 - 129(39k287.~39k297.km, S129)

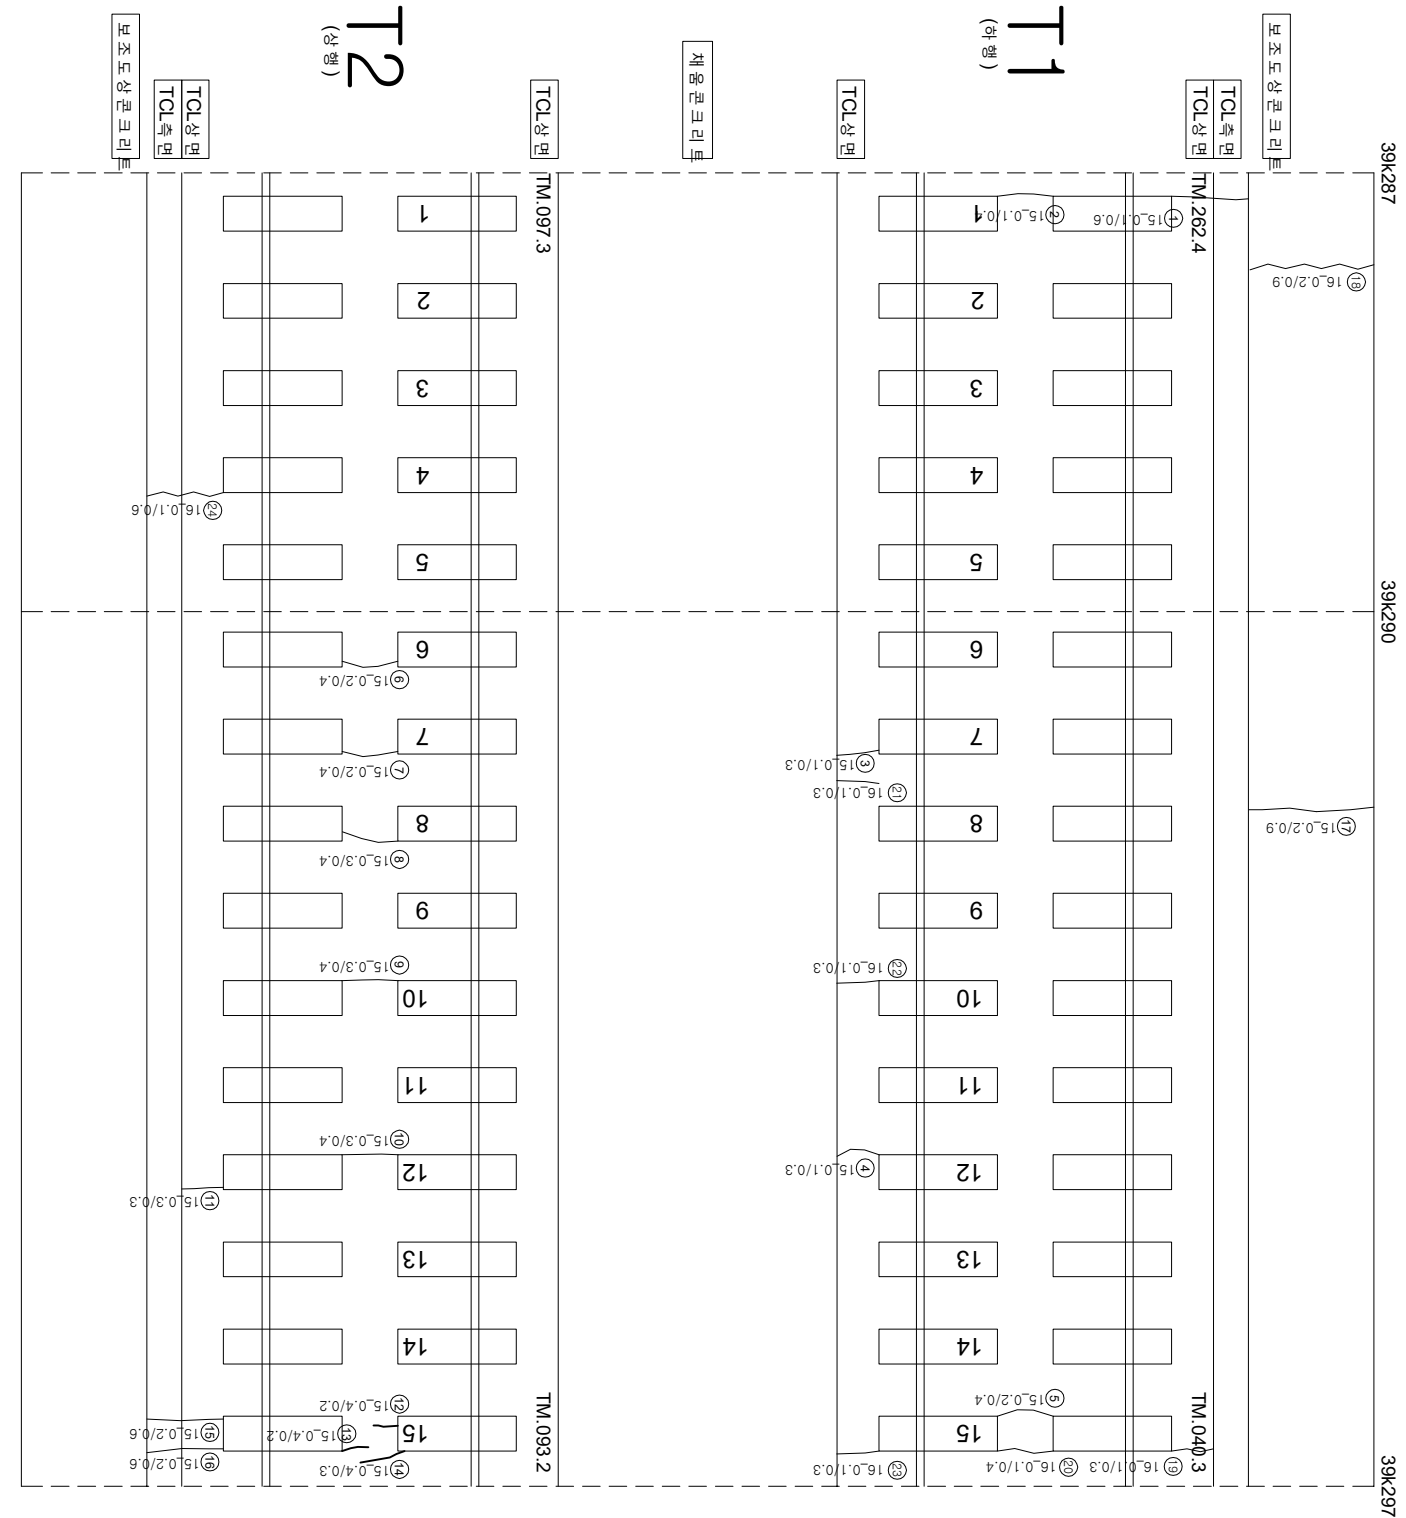

연번	순차	폭	연장	비고	연번	순차	폭	연장	비고
1	균열	0.1 mm	0.6 m		56				
2	균열	0.1 mm	0.4 m		57				
3	균열	0.1 mm	0.3 m		58				
4	균열	0.1 mm	0.3 m		59				
5	균열	0.2 mm	0.4 m		60				
6	균열	0.2 mm	0.4 m		61				
7	균열	0.2 mm	0.4 m		62				
8	균열	0.3 mm	0.4 m		63				
9	균열	0.3 mm	0.4 m		64				
10	균열	0.3 mm	0.4 m		65				
11	균열	0.3 mm	0.3 m		66				
12	균열	0.4 mm	0.2 m		67				
13	균열	0.4 mm	0.2 m		68				
14	균열	0.4 mm	0.3 m		69				
15	균열	0.2 mm	0.6 m		70				
16	균열	0.2 mm	0.6 m		71				
17	균열	0.2 mm	0.9 m		72				
18	균열	0.2 mm	0.9 m		73				
19	균열	0.1 mm	0.3 m		74				
20	균열	0.1 mm	0.4 m		75				
21	균열	0.1 mm	0.3 m		76				
22	균열	0.1 mm	0.3 m		77				
23	균열	0.1 mm	0.3 m		78				
24	균열	0.1 mm	0.6 m		79				
25					80				
26					81				
27					82				
55					110				

시	행 사	영역	영역	영역	사	과목		단						
						개	인		장	아				
						제	원	지	본	아	별	관	영	지
KORAIL KOREA RAILROAD	한국철도공사	2017년도 호남고속선 오송-광주승정간 콘크리트캐드 점검공역	(주) 한국구조물안전연구원 (주) 한국국토안전연구원 (재) 한국건설품질연구원	이 복 영	간 원 강 김 경 기 문 원 석	영역	0220	(0.3mm이하 : 흑색)	점등도상분리	채료분리	점등도출	누수, 음압부	점등도출	
							0420	(0.3mm초과 0.5mm이하 : 황색)	양상	백리, 백리, 표손	점등도출	누수, 음압부	점등도출	
							0620	(0.5mm초과 1.0mm미만 : 적색)	점등도출	점등도출	점등도출	점등도출	점등도출	
							0820	(1.0mm이상 : 분홍색)	점등도출	점등도출	점등도출	점등도출	점등도출	
							1020	(1.0mm이상 : 분홍색)	점등도출	점등도출	점등도출	점등도출	점등도출	