


호남고속선 평택역_105(39.047~39.056km, S105)

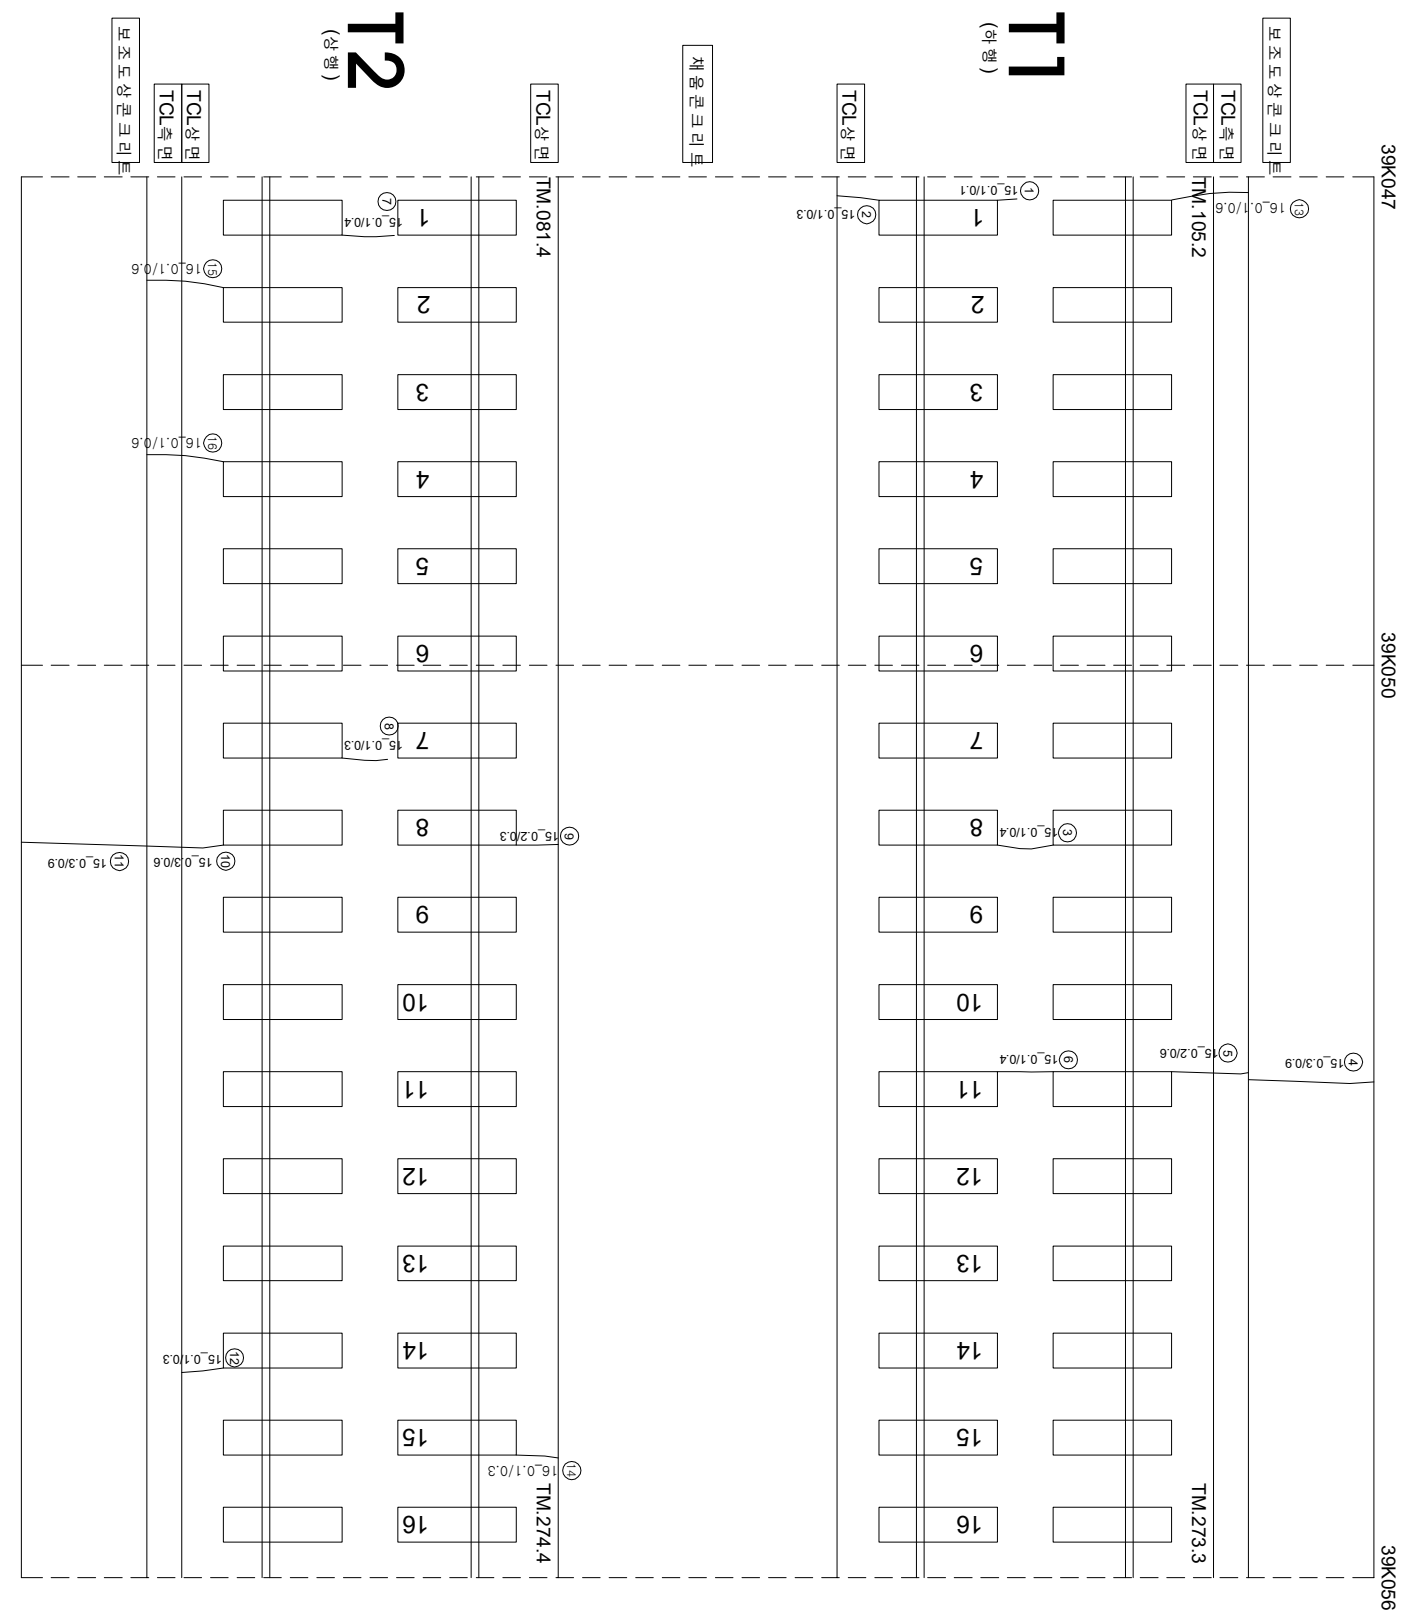

연번	순상	폭	연장	비고	연번	순상	폭	연장	비고
1	균열	0.1 mm	0.3 m		56				
2	균열	0.1 mm	0.3 m		57				
3	균열	0.1 mm	0.4 m		58				
4	균열	0.3 mm	0.9 m		59				
5	균열	0.2 mm	0.6 m		60				
6	균열	0.1 mm	0.4 m		61				
7	균열	0.1 mm	0.4 m		62				
8	균열	0.1 mm	0.3 m		63				
9	균열	0.2 mm	0.3 m		64				
10	균열	0.3 mm	0.6 m		65				
11	균열	0.3 mm	0.9 m		66				
12	균열	0.1 mm	0.3 m		67				
13	균열	0.1 mm	0.6 m		68				
14	균열	0.1 mm	0.3 m		69				
15	균열	0.1 mm	0.6 m		70				
16	균열	0.1 mm	0.6 m		71				
17					72				
18					73				
19					74				
55					110				

시	행	사	용	역	명	용	역	사	경		간
									계	영	
KORAIL	한국철도공사	KOREA RAILROAD	2017년도 호남고속선 오송-광주승강간 콘크리트케도 점검용역	(주) 한국구조물안전연구원 (주) 한국도로안전연구원 (제) 한국건설품질연구원	이 복 영	각 안 경 김 장 기 문 석 기	경	간	0.220	(0.3mm이하 : 흑색)	원목도상보리
									0.420	(0.3mm초과 0.5mm이하 : 청색)	망상
									0.620	(0.5mm초과 1.0mm미만 : 적색)	바리, 바리, 파손
									1.020	(1.0mm이상 : 분홍색)	백태
									0.220	(0.3mm이하 : 흑색)	재료보리
									0.420	(0.3mm초과 0.5mm이하 : 청색)	철판노출
									0.620	(0.5mm초과 1.0mm미만 : 적색)	누수습윤부
									1.020	(1.0mm이상 : 분홍색)	시공이음보리, 총보리