


호남고속선 동명터널_181(39.004~39.018km, S181)

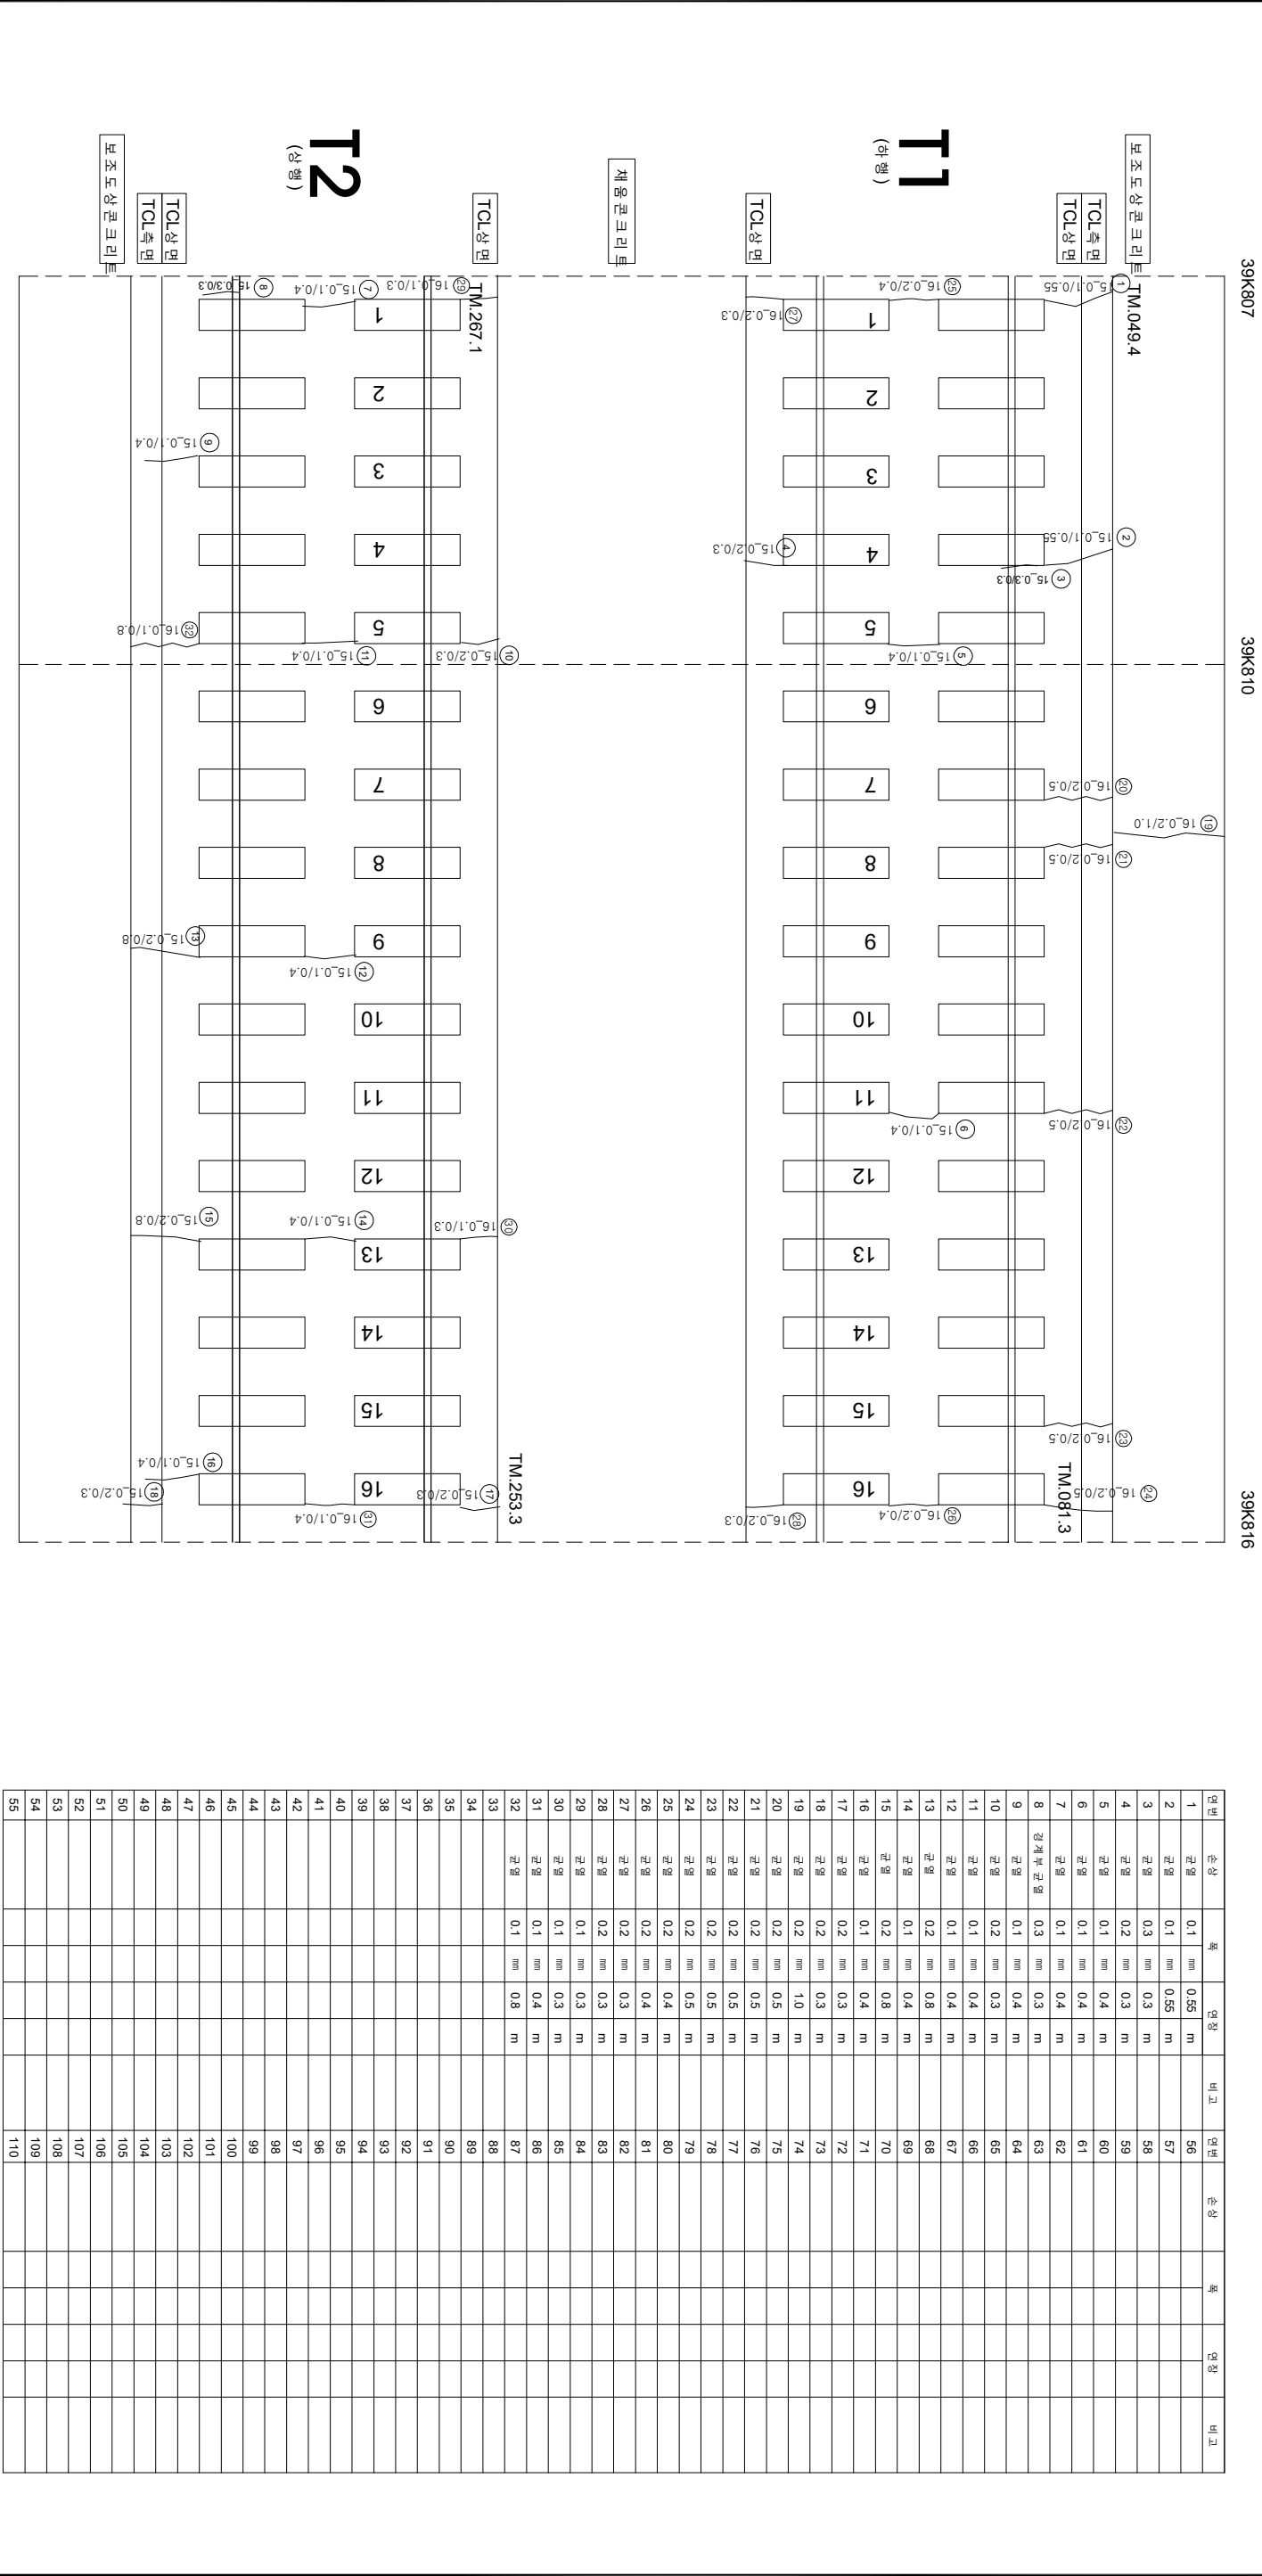

시행		용역명		용역사		계약		기간	
한국철도공사		2017년도 호남고속선 오송-광주송정간 콘크리트케도 점검용역		(주)한국구조물안전연구원 (주)한국토목안전연구원 (재)한국건설품질연구원		이복영		김경기	
KORAIL		한국철도공사		KOREA RAILROAD		022.0 (0.3mm이하 : 흑색) 042.0 (0.3mm초과 0.5mm이하 : 황색) 062.0 (0.5mm초과 1.0mm미만 : 적색) 102.0 (1.0mm이상 : 분홍색)		점도상분리 양상 박리, 박락, 파손 백태	
						철근노출 누수, 침윤부 시공이음분리, 층분리			