


화남고교 앞 도로변 13(40.080~40.090km, L=10m)

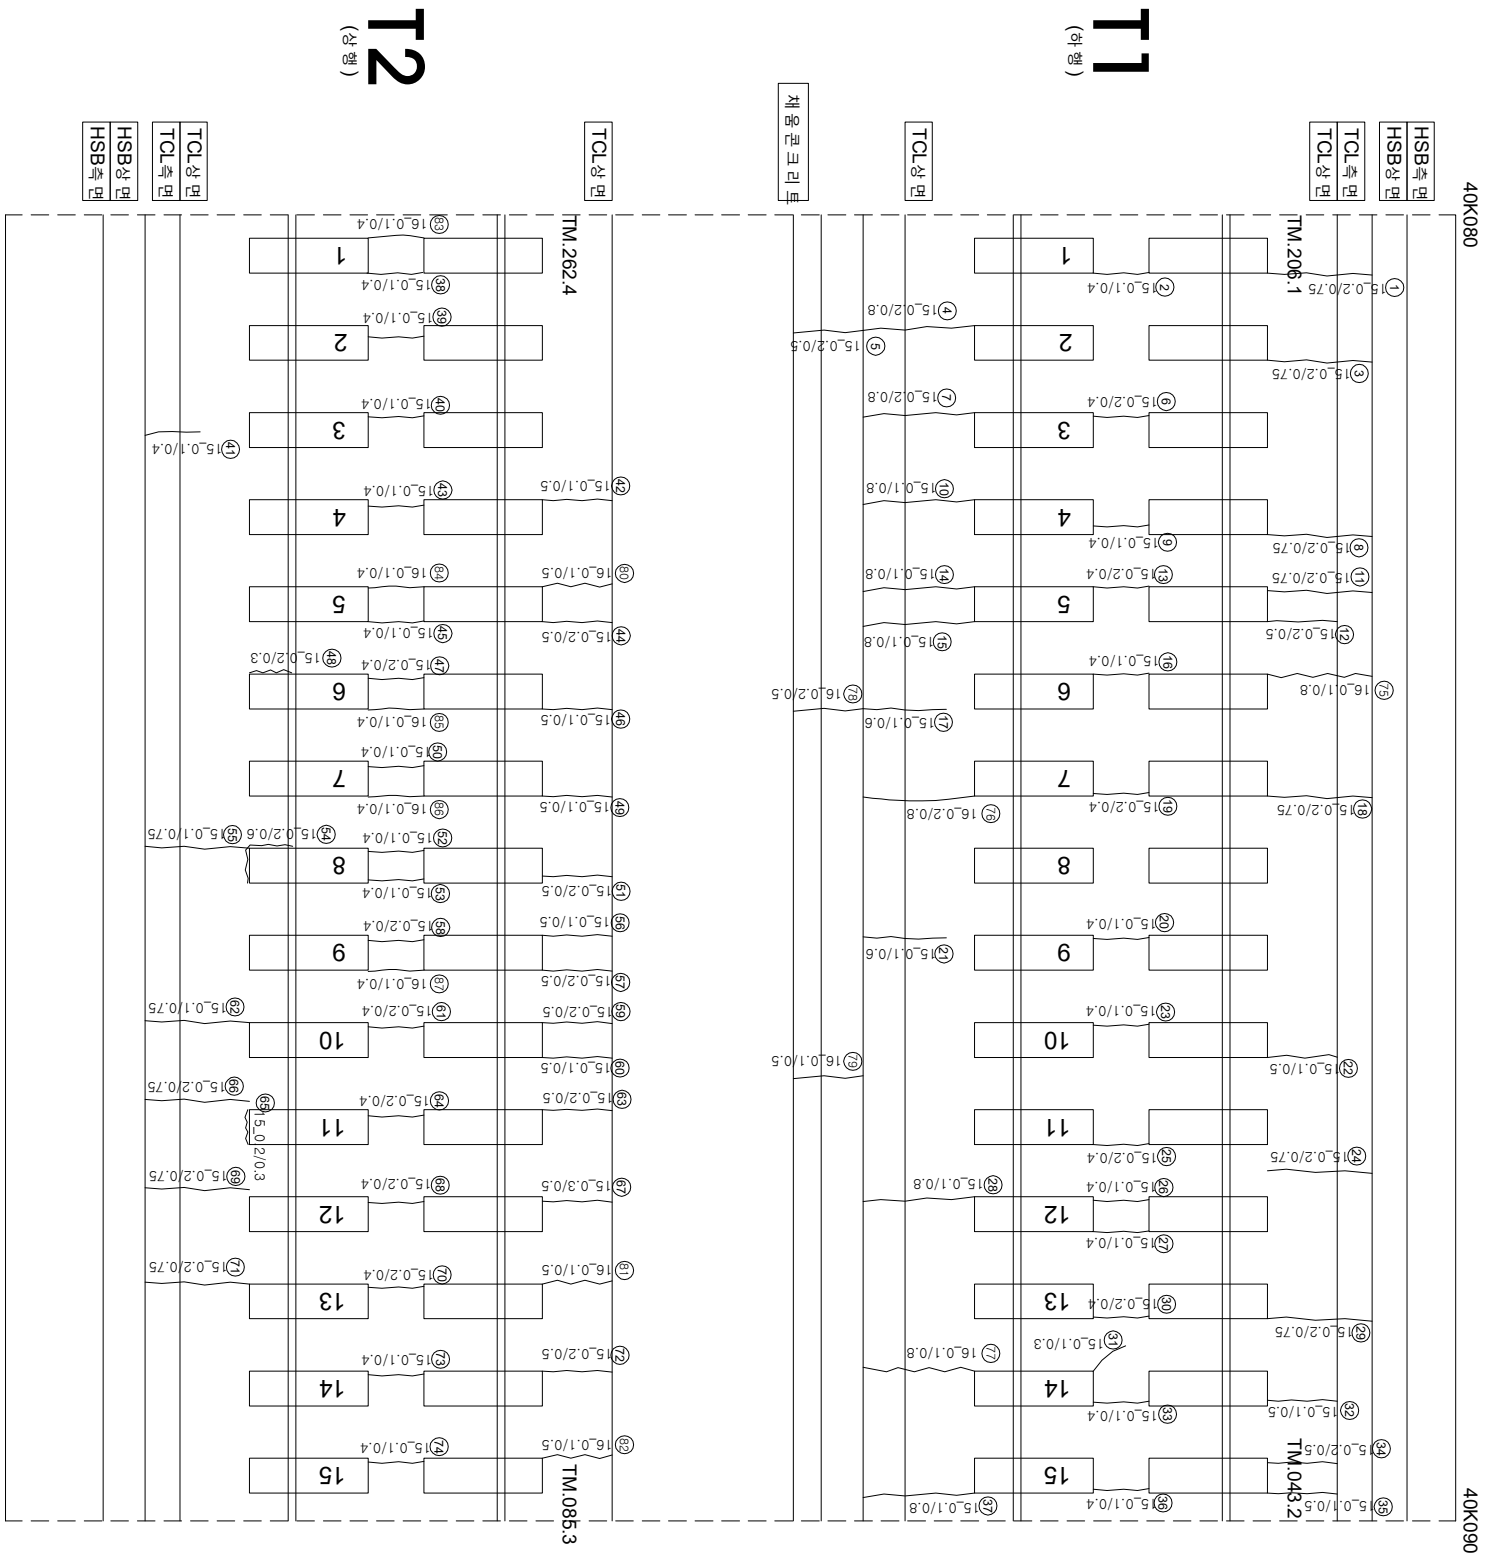

연번	순차	북	연장	비고	연번	순차	북	연장	비고
1	균열	0.2	0.75	m	56	균열	0.1	0.5	m
2	균열	0.1	0.4	m	57	균열	0.2	0.5	m
3	균열	0.2	0.75	m	58	균열	0.2	0.4	m
4	균열	0.2	0.8	m	59	균열	0.2	0.5	m
5	균열	0.2	0.5	m	60	균열	0.1	0.5	m
6	균열	0.2	0.4	m	61	균열	0.2	0.4	m
7	균열	0.2	0.8	m	62	균열	0.1	0.75	m
8	균열	0.2	0.75	m	63	균열	0.2	0.5	m
9	균열	0.1	0.4	m	64	균열	0.2	0.4	m
10	균열	0.1	0.8	m	65	경계부 균열	0.2	0.3	m
11	균열	0.2	0.75	m	66	균열	0.3	0.75	m
12	균열	0.2	0.5	m	67	균열	0.2	0.5	m
13	균열	0.2	0.4	m	68	균열	0.2	0.4	m
14	균열	0.1	0.8	m	69	균열	0.2	0.75	m
15	균열	0.1	0.8	m	70	균열	0.2	0.4	m
16	균열	0.1	0.4	m	71	균열	0.2	0.75	m
17	균열	0.1	0.6	m	72	균열	0.2	0.5	m
18	균열	0.2	0.75	m	73	균열	0.1	0.4	m
19	균열	0.2	0.4	m	74	균열	0.1	0.4	m
20	균열	0.1	0.4	m	75	균열	0.1	0.8	m
21	균열	0.1	0.6	m	76	균열	0.2	0.8	m
22	균열	0.1	0.5	m	77	균열	0.1	0.8	m
23	균열	0.1	0.4	m	78	균열	0.2	0.5	m
24	균열	0.2	0.75	m	79	균열	0.1	0.5	m
25	균열	0.2	0.4	m	80	균열	0.1	0.5	m
26	균열	0.1	0.4	m	81	균열	0.1	0.5	m
27	균열	0.1	0.4	m	82	균열	0.1	0.5	m
28	균열	0.1	0.8	m	83	균열	0.1	0.4	m
29	균열	0.2	0.75	m	84	균열	0.1	0.4	m
30	균열	0.2	0.4	m	85	균열	0.1	0.4	m
31	균열	0.1	0.3	m	86	균열	0.1	0.4	m
32	균열	0.1	0.5	m	87	균열	0.1	0.4	m
33	균열	0.1	0.4	m	88				
34	균열	0.2	0.5	m	89				
35	균열	0.1	0.5	m	90				
36	균열	0.1	0.4	m	91				
37	균열	0.1	0.8	m	92				
38	균열	0.1	0.4	m	93				
39	균열	0.1	0.4	m	94				
40	균열	0.1	0.4	m	95				
41	균열	0.1	0.4	m	96				
42	균열	0.1	0.5	m	97				
43	균열	0.1	0.4	m	98				
44	균열	0.2	0.5	m	99				
45	균열	0.1	0.4	m	100				
46	균열	0.1	0.5	m	101				
47	균열	0.2	0.4	m	102				
48	경계부 균열	0.2	0.3	m	103				
49	균열	0.1	0.5	m	104				
50	균열	0.1	0.4	m	105				
51	균열	0.2	0.5	m	106				
52	균열	0.1	0.4	m	107				
53	균열	0.1	0.4	m	108				
54	경계부 균열	0.2	0.6	m	109				
55	균열	0.1	0.75	m	110				

시	행 사	영 역	영 역	공 공 사	관 령 지	
					개 입 전 지	분 야 별 관 영 지
KORAIL KOREA RAILROAD	한국철도공사	2017년도 호남고속선 오송-광주승정간 콘크리트케도 점검공역	(주) 한국구조물안전연구원 (주) 한국국토안전연구원 (재) 한국건설품질연구원	이 복 영	간 원 강 김 경 기 문 윤 석	구 분
				〰️	0.220 (0.3m이하 : 흑석)	참목도상반리
				〰️	0.420 (0.3m초과 0.5m이하 : 황색)	망성
				〰️	0.620 (0.5m초과 1.0m미만 : 적색)	박리, 박락, 파손
				〰️	1.020 (1.0m이상 : 분홍색)	백태
					〰️	차료반리
					〰️	철판노출
					〰️	누수, 음압부
					〰️	사그라들음 반리, 총반리