


화남고수역-포터널-노반-19(40.140~40.150km, L=10m)

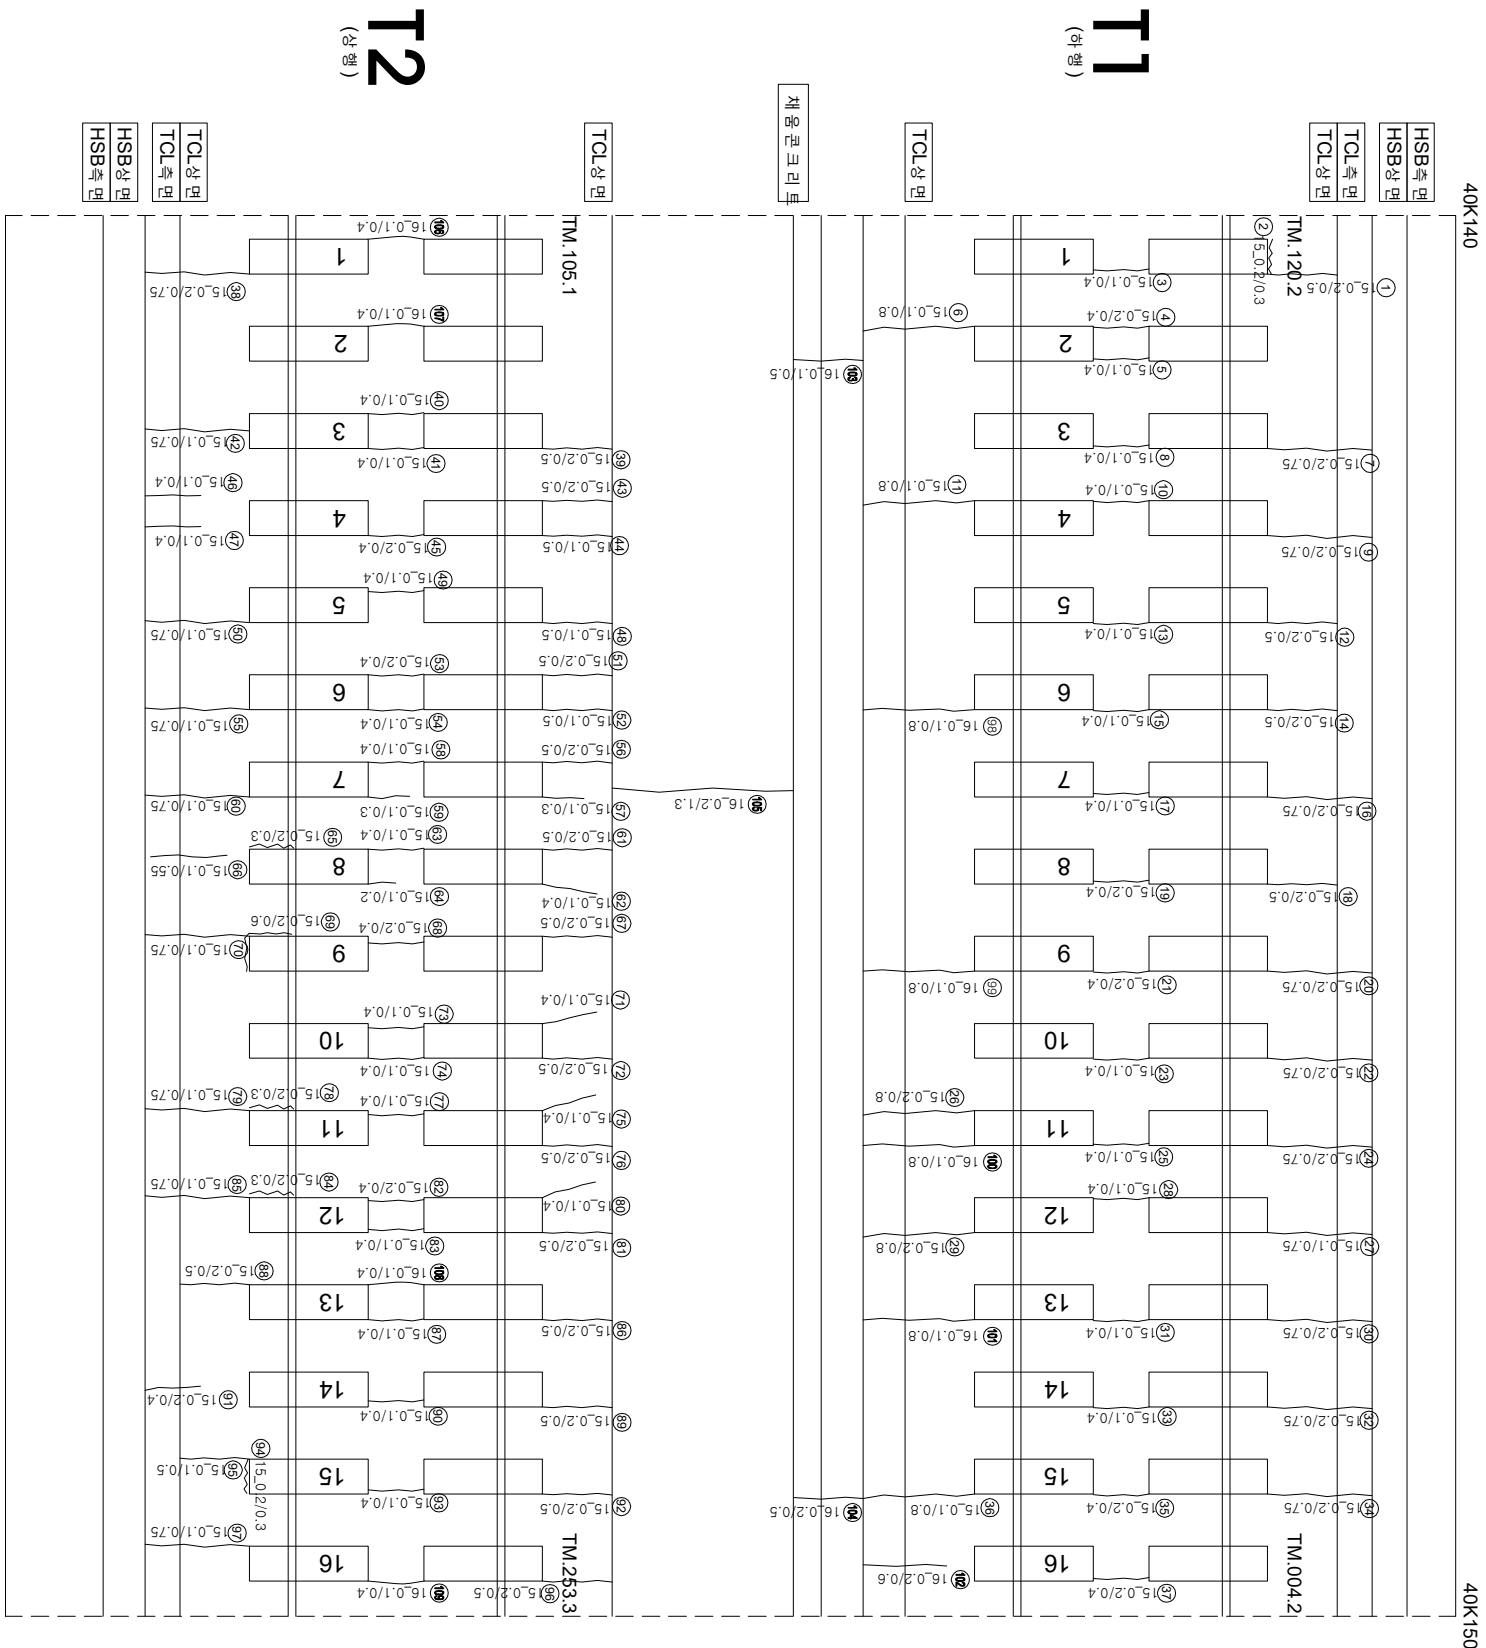

연번	손상	폭	연장	비고	연번	손상	폭	연장	비고
1	균열	0.2 mm	0.5 m		56	균열	0.2 mm	0.5 m	
2	균열	0.2 mm	0.3 m		57	균열	0.1 mm	0.3 m	
3	균열	0.1 mm	0.4 m		58	균열	0.1 mm	0.4 m	
4	균열	0.2 mm	0.4 m		59	균열	0.1 mm	0.3 m	
5	균열	0.1 mm	0.4 m		60	균열	0.1 mm	0.75 m	
6	균열	0.1 mm	0.8 m		61	균열	0.2 mm	0.5 m	
7	균열	0.2 mm	0.75 m		62	균열	0.1 mm	0.4 m	
8	균열	0.1 mm	0.4 m		63	균열	0.1 mm	0.4 m	
9	균열	0.2 mm	0.75 m		64	균열	0.1 mm	0.2 m	
10	균열	0.1 mm	0.4 m		65	장계부 균열	0.2 mm	0.3 m	
11	균열	0.1 mm	0.8 m		66	균열	0.1 mm	0.55 m	
12	균열	0.2 mm	0.5 m		67	균열	0.2 mm	0.5 m	
13	균열	0.1 mm	0.4 m		68	균열	0.2 mm	0.4 m	
14	균열	0.2 mm	0.5 m		69	장계부 균열	0.2 mm	0.6 m	
15	균열	0.1 mm	0.4 m		70	균열	0.1 mm	0.75 m	
16	균열	0.2 mm	0.75 m		71	균열	0.1 mm	0.4 m	
17	균열	0.1 mm	0.4 m		72	균열	0.2 mm	0.5 m	
18	균열	0.2 mm	0.5 m		73	균열	0.1 mm	0.4 m	
19	균열	0.2 mm	0.4 m		74	균열	0.1 mm	0.4 m	
20	균열	0.2 mm	0.75 m		75	균열	0.1 mm	0.4 m	
21	균열	0.2 mm	0.4 m		76	균열	0.2 mm	0.5 m	
22	균열	0.2 mm	0.75 m		77	균열	0.1 mm	0.4 m	
23	균열	0.1 mm	0.4 m		78	장계부 균열	0.2 mm	0.3 m	
24	균열	0.2 mm	0.75 m		79	균열	0.1 mm	0.75 m	
25	균열	0.1 mm	0.4 m		80	균열	0.1 mm	0.4 m	
26	균열	0.2 mm	0.8 m		81	균열	0.2 mm	0.5 m	
27	균열	0.1 mm	0.75 m		82	균열	0.2 mm	0.4 m	
28	균열	0.2 mm	0.4 m		83	균열	0.1 mm	0.4 m	
29	균열	0.1 mm	0.8 m		84	장계부 균열	0.2 mm	0.3 m	
30	균열	0.2 mm	0.75 m		85	균열	0.1 mm	0.75 m	
31	균열	0.1 mm	0.4 m		86	균열	0.2 mm	0.5 m	
32	균열	0.2 mm	0.75 m		87	균열	0.1 mm	0.4 m	
33	균열	0.1 mm	0.4 m		88	균열	0.2 mm	0.5 m	
34	균열	0.2 mm	0.75 m		89	균열	0.2 mm	0.5 m	
35	균열	0.2 mm	0.4 m		90	균열	0.1 mm	0.4 m	
36	균열	0.1 mm	0.8 m		91	균열	0.2 mm	0.4 m	
37	균열	0.2 mm	0.4 m		92	균열	0.2 mm	0.5 m	
38	균열	0.2 mm	0.75 m		93	균열	0.1 mm	0.4 m	
39	균열	0.2 mm	0.5 m		94	장계부 균열	0.2 mm	0.3 m	
40	균열	0.1 mm	0.4 m		95	균열	0.1 mm	0.5 m	
41	균열	0.1 mm	0.4 m		96	균열	0.2 mm	0.5 m	
42	균열	0.1 mm	0.75 m		97	균열	0.1 mm	0.75 m	
43	균열	0.2 mm	0.5 m		98	균열	0.1 mm	0.8 m	
44	균열	0.1 mm	0.5 m		99	균열	0.1 mm	0.8 m	
45	균열	0.2 mm	0.4 m		100	균열	0.1 mm	0.8 m	
46	균열	0.1 mm	0.4 m		101	균열	0.1 mm	0.8 m	
47	균열	0.1 mm	0.4 m		102	균열	0.2 mm	0.6 m	
48	균열	0.1 mm	0.5 m		103	균열	0.1 mm	0.5 m	
49	균열	0.1 mm	0.4 m		104	균열	0.2 mm	0.5 m	
50	균열	0.1 mm	0.75 m		105	균열	0.2 mm	1.3 m	
51	균열	0.2 mm	0.5 m		106	균열	0.1 mm	0.4 m	
52	균열	0.1 mm	0.5 m		107	균열	0.1 mm	0.4 m	
53	균열	0.2 mm	0.4 m		108	균열	0.1 mm	0.4 m	
54	균열	0.1 mm	0.4 m		109	균열	0.1 mm	0.4 m	
55	균열	0.1 mm	0.75 m		110	균열	0.1 mm	0.4 m	

시	행 사	영 역	영 역	영 역	사	과 일		장 소	구 간	기										
						제 1	제 2													
KORAIL KOREA RAILROAD	한국철도공사	2017년도 호남고속선 오송-광주승정간 콘크리트케도 점검공역	(주) 한국구조물안전연구원 (주) 한국국토안전연구원 (재) 한국건설품질연구원	이 복 영	김 원 강 김 경 기 문 준 석	0220	0.3m이하 : 철석)	한목대소방관리	차료관리											
											0420	0.3m초과 0.5m이하 : 형석)	양상	철타노출						
																0620	0.5m초과 1.0m미만 : 적석)	박리, 박락, 파손	누수, 음압부	