


호남고속선 분령터널_토공노반_20(40.150~40.160km, L=10m)

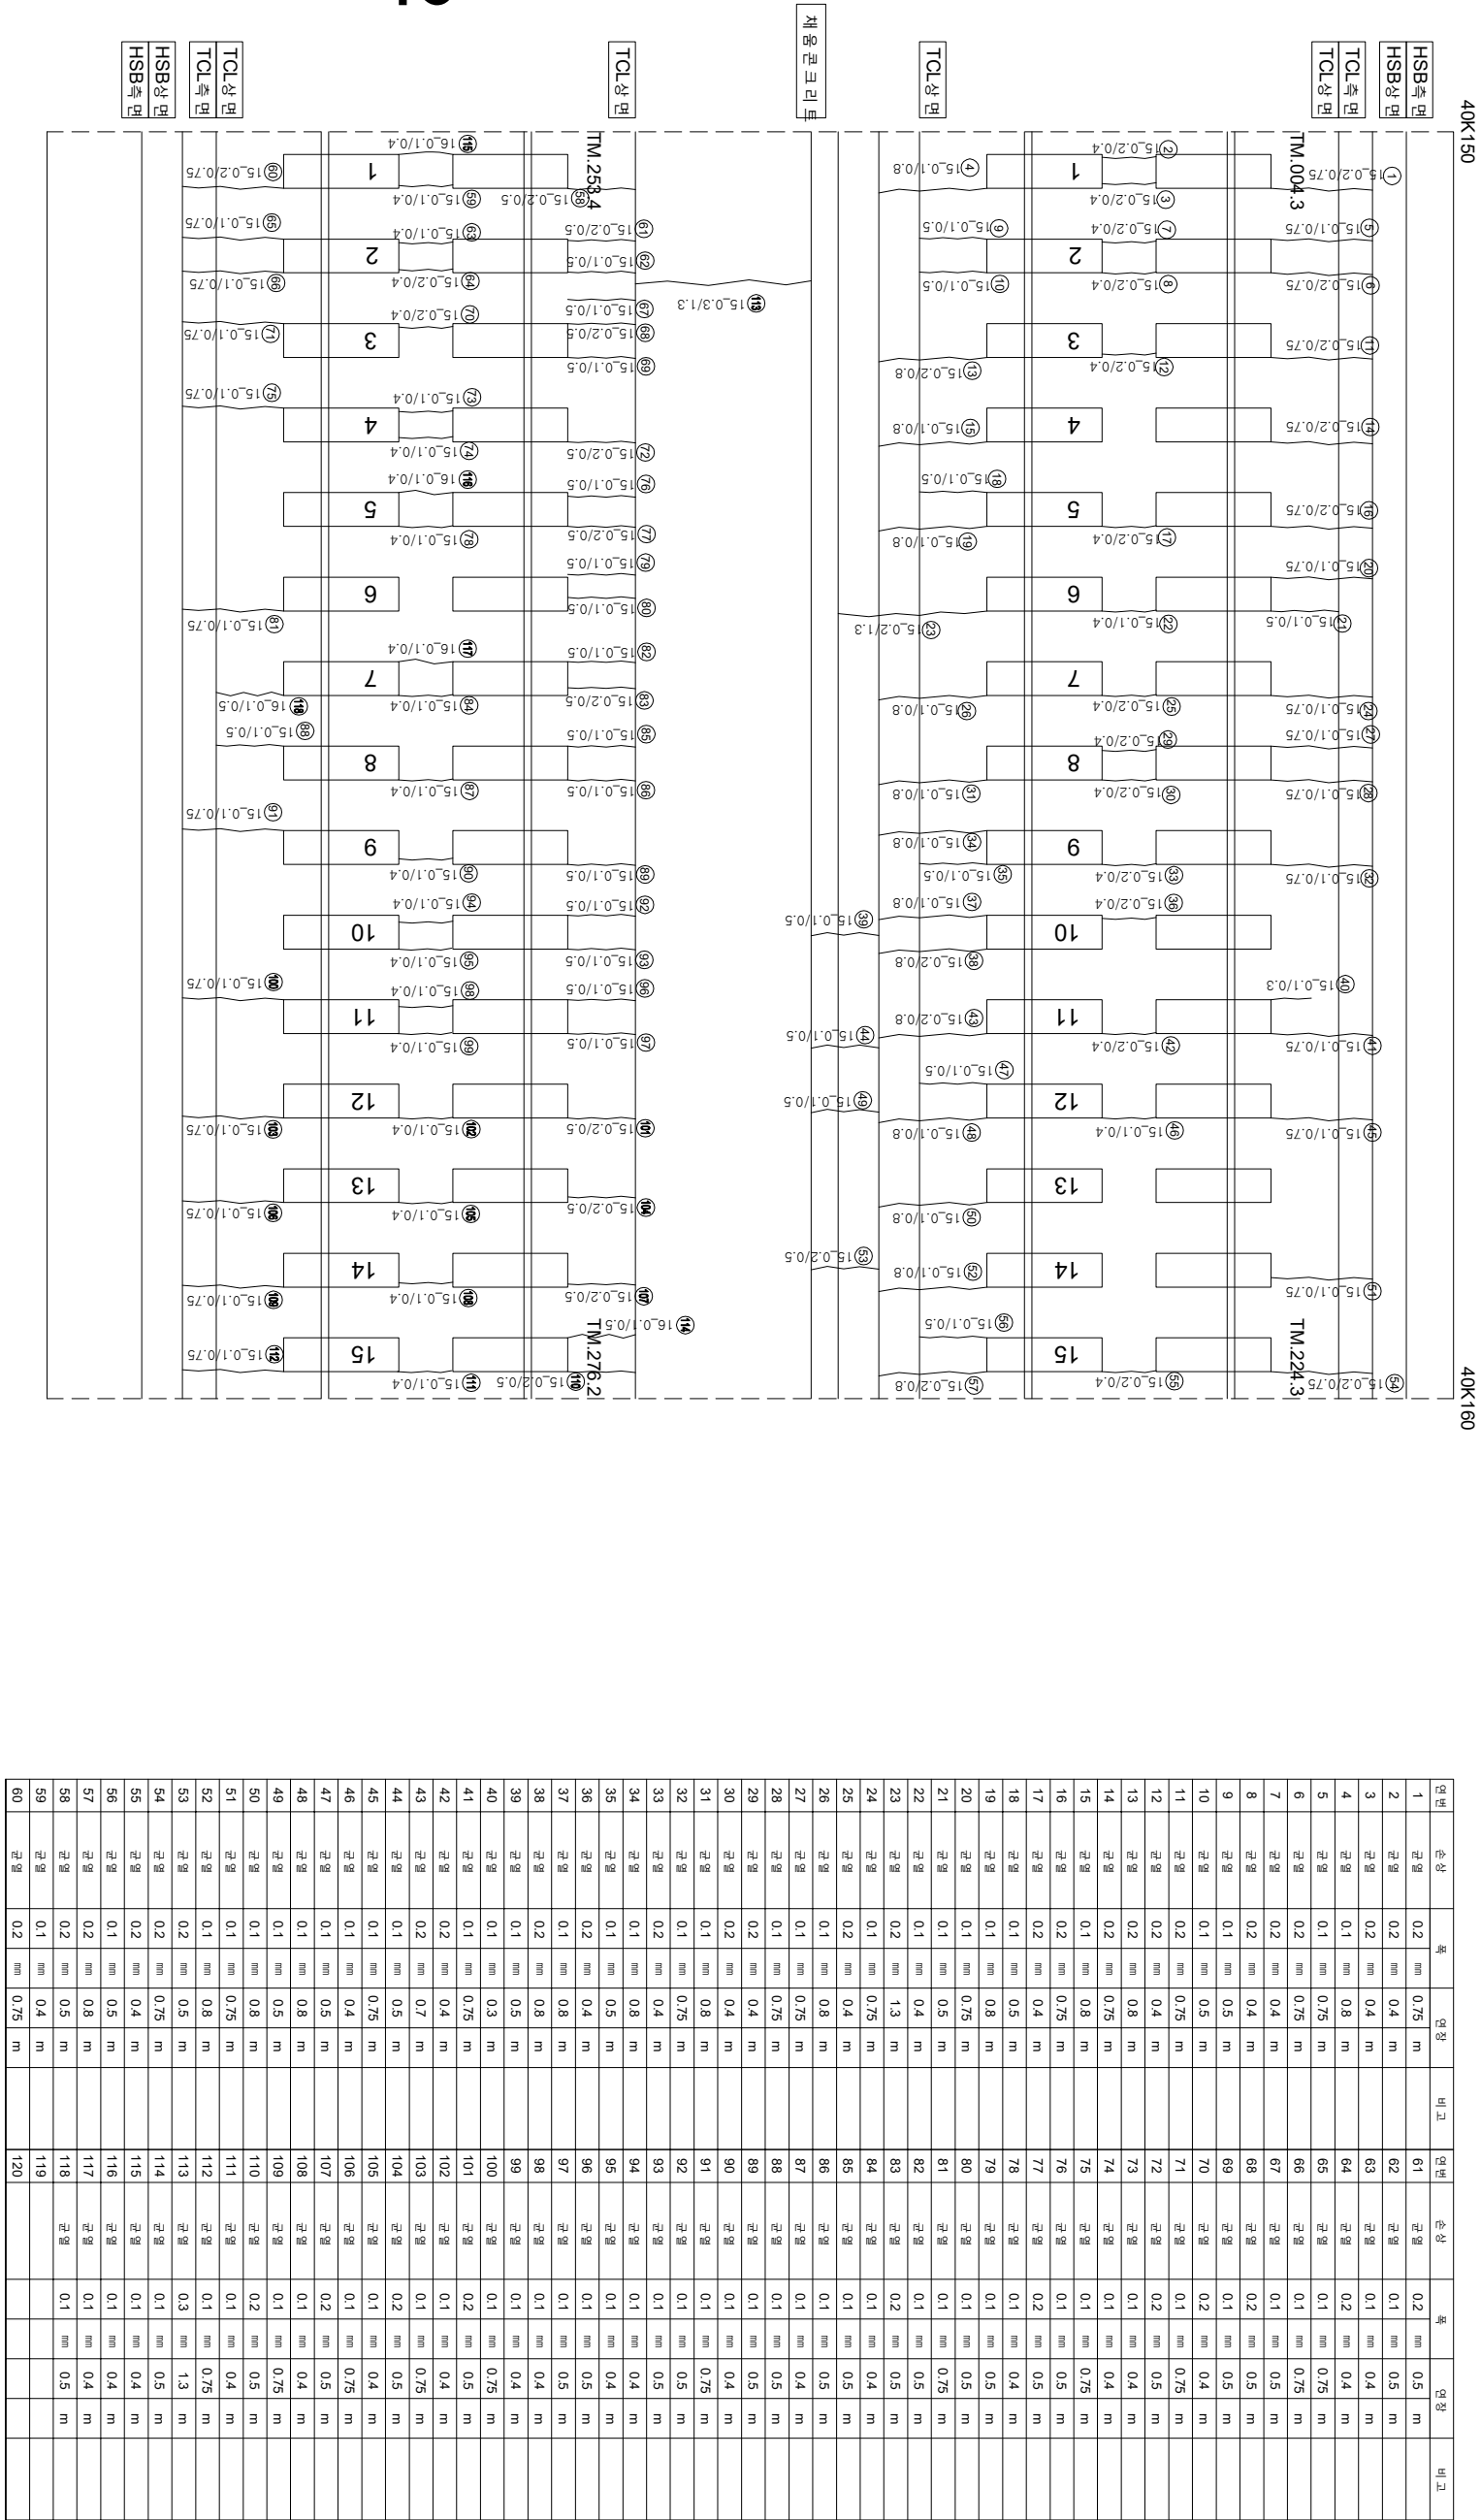

시행			작성			검토			승인		
시행	작성	검토	승인	시행	작성	검토	승인	시행	작성	검토	승인
한국철도공사			한국철도공사			한국철도공사			한국철도공사		
2017년도 호남고속선 오송-광주송정간 콘크리트케도 점검용역			(주)한국조물안전연구원 (주)한국토목안전연구원 (재)한국건설품질연구원			이복영			김경기		
0.220 (0.3m이하 : 적색)			0.420 (0.3m초과 0.5m이하 : 황색)			0.620 (0.5m초과 1.0m이하 : 적색)			1.020 (1.0m이상 : 분홍색)		
원도상본리			망산			백리, 백산			백태		
철근노출			누수·습윤부			시공이음분리·층분리					