



3(39.980~39.990km, L=10m)

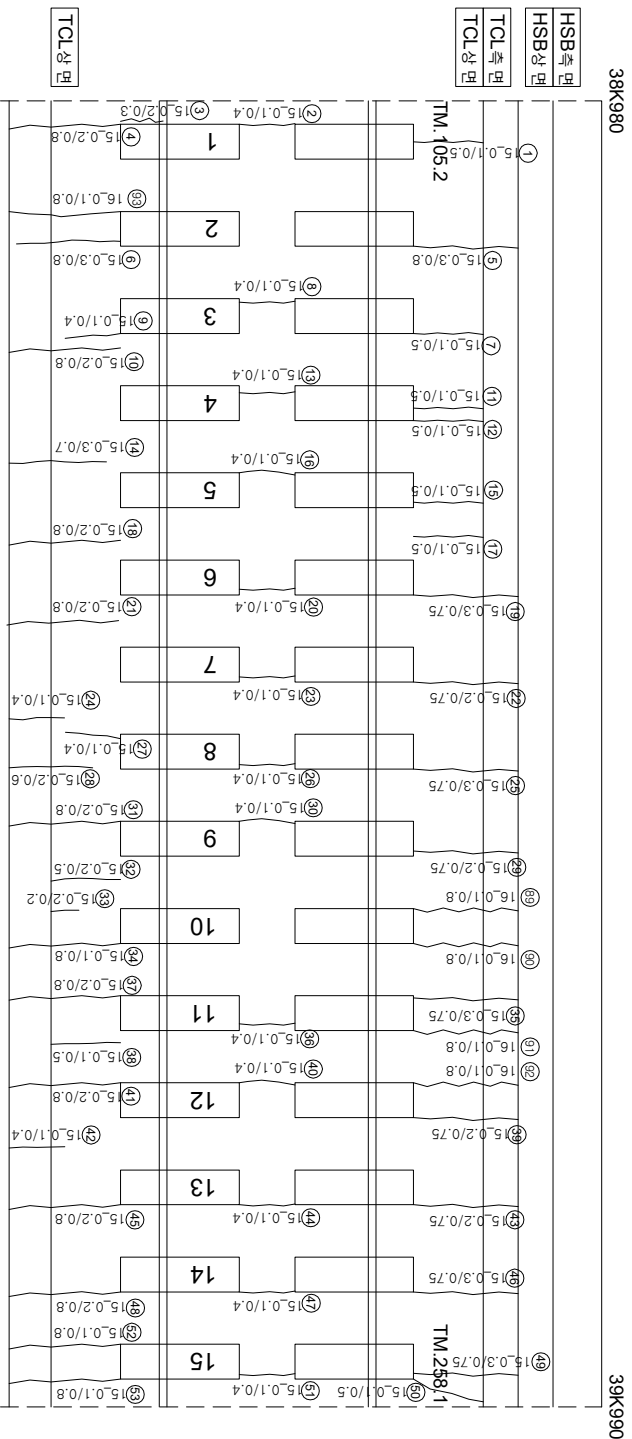

(아
09)

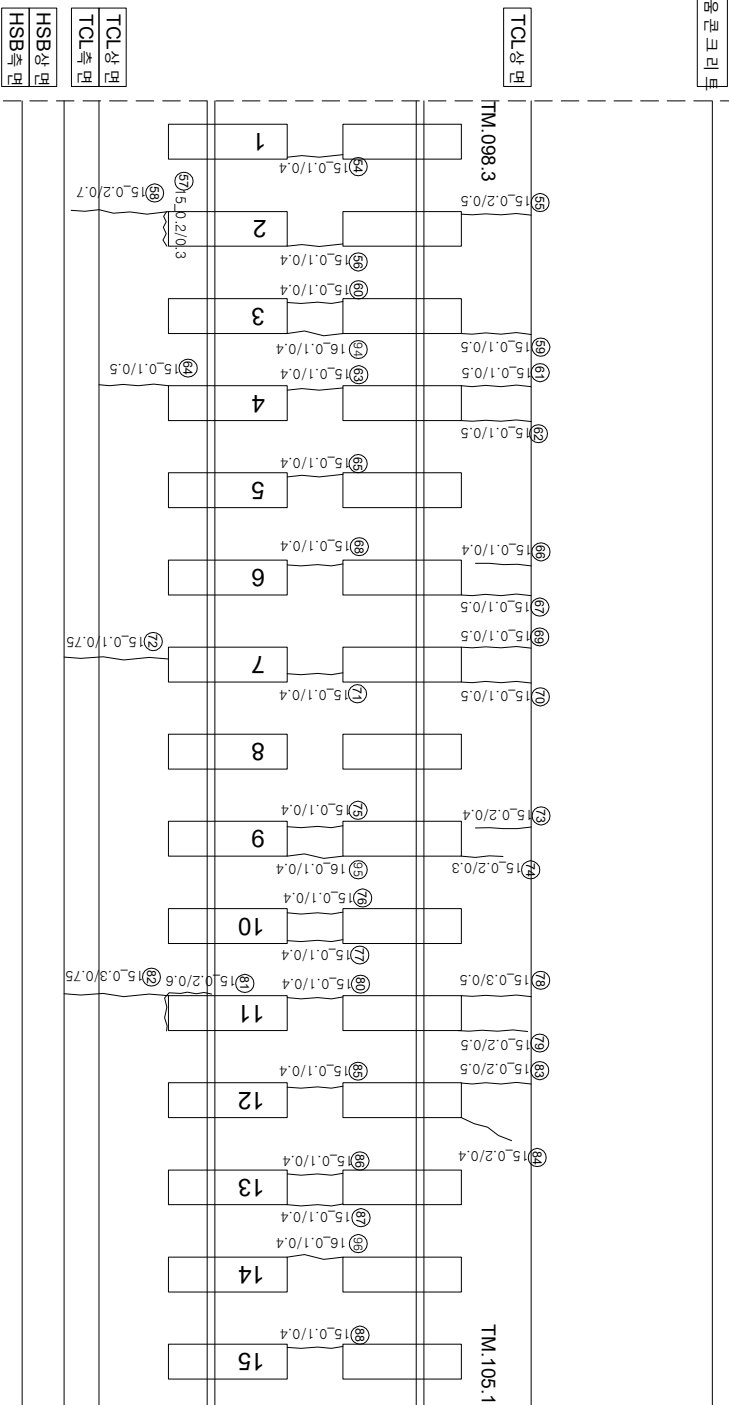

12 (04/05)

연번	순상	폭	연장	비고	연번	순상	폭	연장	비고
1	균열	0.1 mm	0.5 m		56	균열	0.1 mm	0.4 m	
2	균열	0.1 mm	0.3 m		57	경계부 균열	0.2 mm	0.3 m	
3	경계부 균열	0.2 mm	0.3 m		58	균열	0.2 mm	0.7 m	
4	균열	0.2 mm	0.8 m		59	균열	0.1 mm	0.5 m	
5	균열	0.3 mm	0.8 m		60	균열	0.1 mm	0.4 m	
6	균열	0.3 mm	0.8 m		61	균열	0.1 mm	0.5 m	
7	균열	0.1 mm	0.5 m		62	균열	0.1 mm	0.5 m	
8	균열	0.1 mm	0.4 m		63	균열	0.1 mm	0.4 m	
9	균열	0.1 mm	0.4 m		64	균열	0.1 mm	0.5 m	
10	균열	0.2 mm	0.8 m		65	균열	0.1 mm	0.4 m	
11	균열	0.1 mm	0.5 m		66	균열	0.1 mm	0.4 m	
12	균열	0.1 mm	0.5 m		67	균열	0.1 mm	0.5 m	
13	균열	0.1 mm	0.4 m		68	균열	0.1 mm	0.4 m	
14	균열	0.3 mm	0.7 m		69	균열	0.1 mm	0.5 m	
15	균열	0.1 mm	0.5 m		70	균열	0.1 mm	0.5 m	
16	균열	0.1 mm	0.4 m		71	균열	0.1 mm	0.4 m	
17	균열	0.1 mm	0.5 m		72	균열	0.1 mm	0.75 m	
18	균열	0.2 mm	0.8 m		73	균열	0.2 mm	0.4 m	
19	균열	0.3 mm	0.75 m		74	균열	0.2 mm	0.3 m	
20	균열	0.1 mm	0.4 m		75	균열	0.1 mm	0.4 m	
21	균열	0.2 mm	0.8 m		76	균열	0.1 mm	0.4 m	
22	균열	0.2 mm	0.75 m		77	균열	0.1 mm	0.4 m	
23	균열	0.1 mm	0.4 m		78	균열	0.3 mm	0.5 m	
24	균열	0.1 mm	0.4 m		79	균열	0.2 mm	0.5 m	
25	균열	0.3 mm	0.75 m		80	균열	0.1 mm	0.4 m	
26	균열	0.1 mm	0.4 m		81	경계부 균열	0.2 mm	0.6 m	
27	균열	0.1 mm	0.4 m		82	균열	0.3 mm	0.75 m	
28	균열	0.2 mm	0.6 m		83	균열	0.2 mm	0.5 m	
29	균열	0.2 mm	0.75 m		84	균열	0.2 mm	0.4 m	
30	균열	0.1 mm	0.4 m		85	균열	0.1 mm	0.4 m	
31	균열	0.2 mm	0.8 m		86	균열	0.1 mm	0.4 m	
32	균열	0.2 mm	0.5 m		87	균열	0.1 mm	0.4 m	
33	균열	0.2 mm	0.2 m		88	균열	0.1 mm	0.4 m	
34	균열	0.1 mm	0.8 m		89	균열	0.1 mm	0.8 m	
35	균열	0.3 mm	0.75 m		90	균열	0.1 mm	0.8 m	
36	균열	0.1 mm	0.4 m		91	균열	0.1 mm	0.8 m	
37	균열	0.2 mm	0.8 m		92	균열	0.1 mm	0.8 m	
38	균열	0.1 mm	0.5 m		93	균열	0.1 mm	0.8 m	
39	균열	0.2 mm	0.75 m		94	균열	0.1 mm	0.4 m	
40	균열	0.1 mm	0.4 m		95	균열	0.1 mm	0.4 m	
41	균열	0.2 mm	0.8 m		96	균열	0.1 mm	0.4 m	
42	균열	0.1 mm	0.4 m		97				
43	균열	0.2 mm	0.75 m		98				
44	균열	0.1 mm	0.4 m		99				
45	균열	0.2 mm	0.8 m		100				
46	균열	0.3 mm	0.75 m		101				
47	균열	0.1 mm	0.4 m		102				
48	균열	0.2 mm	0.8 m		103				
49	균열	0.3 mm	0.75 m		104				
50	균열	0.1 mm	0.5 m		105				
51	균열	0.1 mm	0.4 m		106				
52	균열	0.1 mm	0.8 m		107				
53	균열	0.1 mm	0.8 m		108				
54	균열	0.1 mm	0.4 m		109				
55	균열	0.2 mm	0.5 m		110				

시	행	사	영	역	명	영	역	사	건		
									계열 방 면 지	장 분 리 방 면 지	
KORAIL 한국철도공사 KOREA RAILROAD											
2017년도 호남고속선 오송-광주승정간 콘크리트케도 점검용역 (주) 한국구조물안전연구원 (주) 한국도로안전연구원 (재) 한국건설품질연구원											
						이	복	영			
						라온강 경 경 기	원 작 기				
								〰	(0.3m이하 : 흑색)	원목도안판리	제로판리
								〰	(0.3m초과 0.5m이하 : 청색)	양상	철타노출
								〰	(0.5m초과 1.0m미만 : 적색)	바리,바리,파손	누수습윤부
								- - - -	(1.0m이상 : 분홍색)	양영	시공이음판리,홍판리
								10220			