


하남고속도로 27(40.220~40.230km, L=10m)

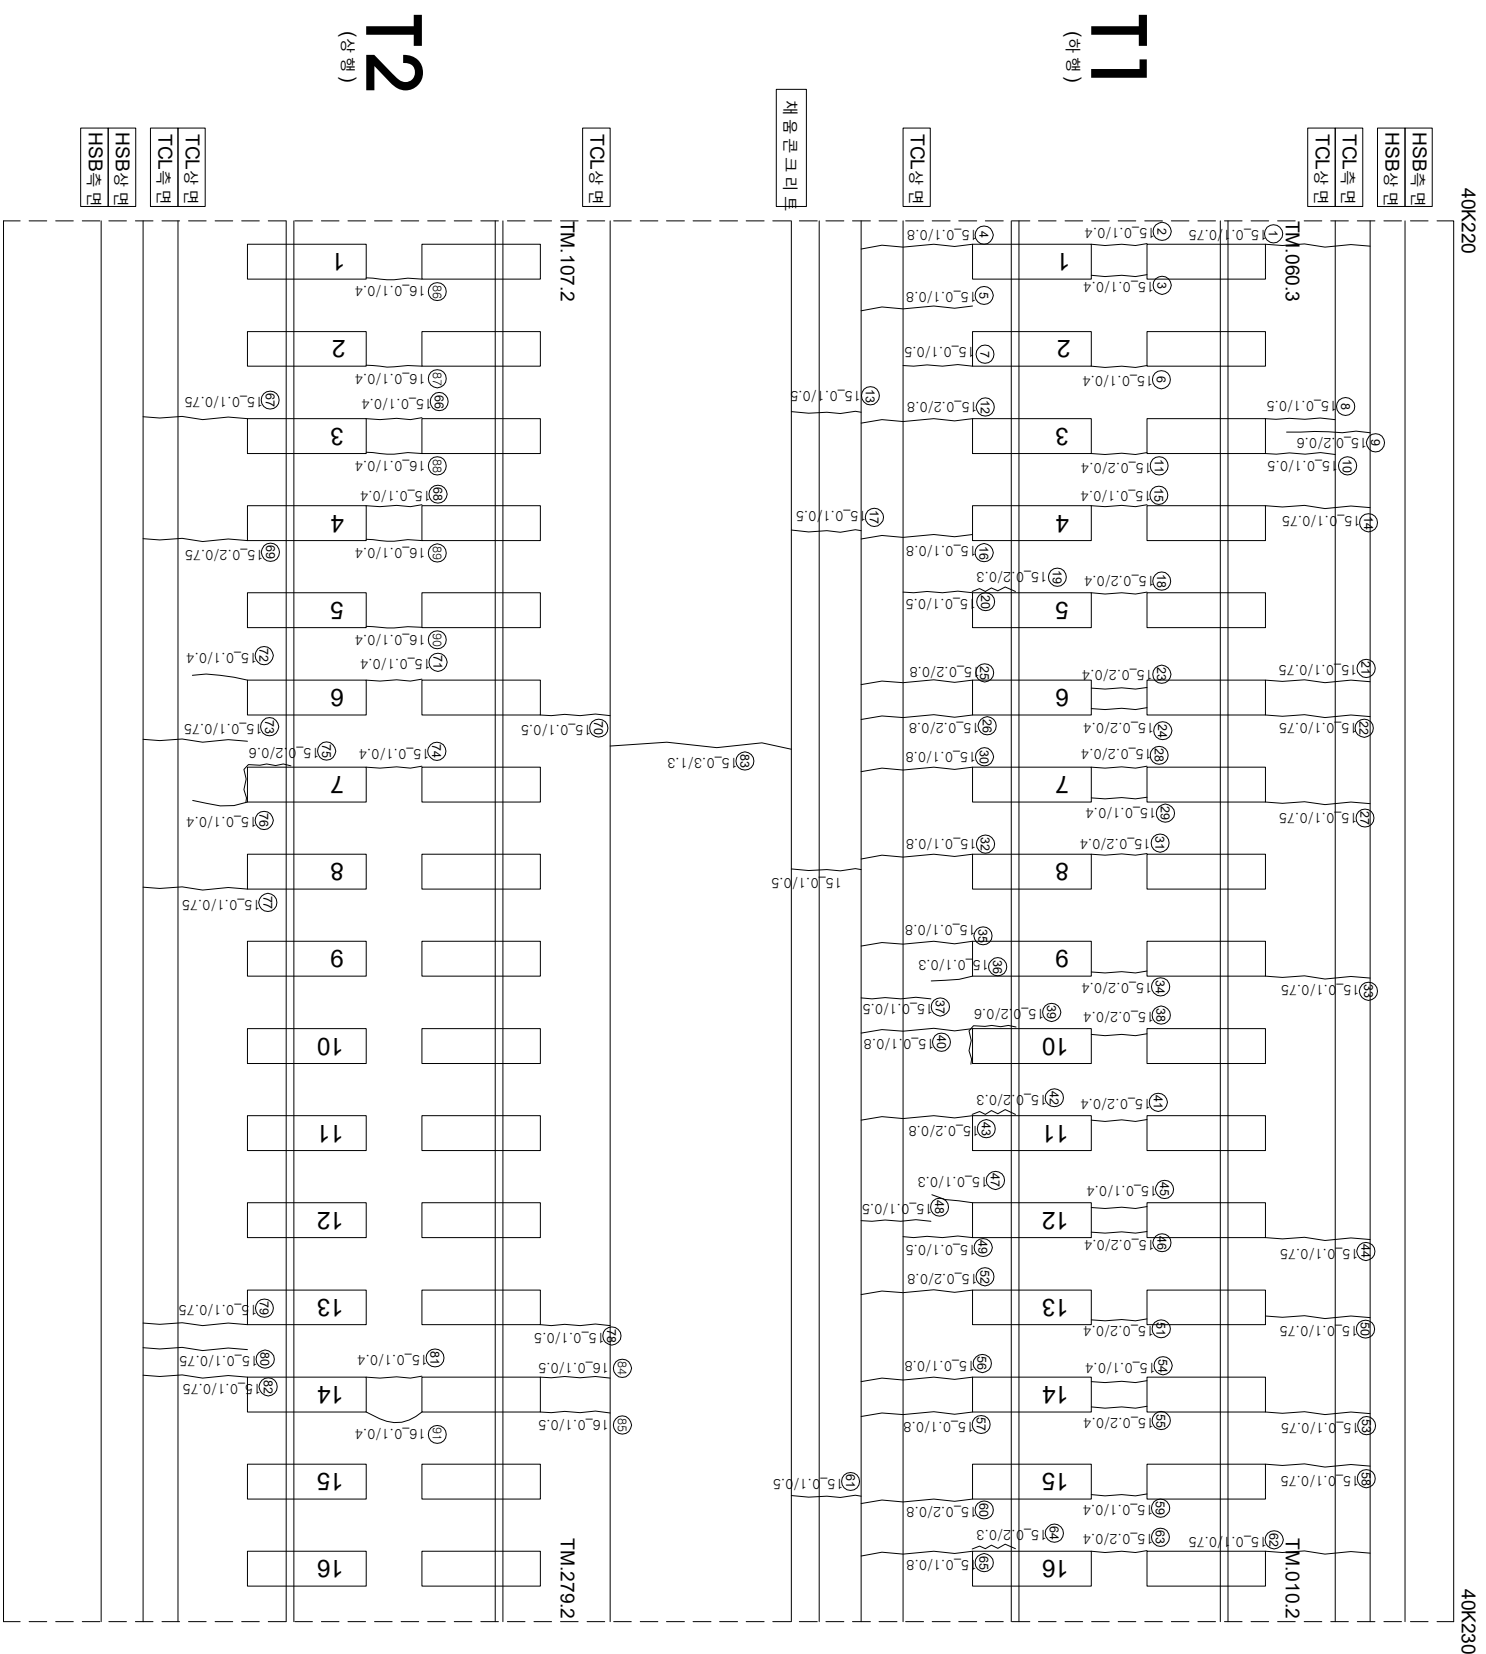

연번	순차	폭	연장	비고	연번	순차	폭	연장	비고
1	균열	0.1	0.75 m		56	균열	0.1	0.8 m	
2	균열	0.1	mm	0.4 m	57	균열	0.1	mm	0.8 m
3	균열	0.1	mm	0.4 m	58	균열	0.1	mm	0.75 m
4	균열	0.1	mm	0.8 m	59	균열	0.1	mm	0.4 m
5	균열	0.1	mm	0.8 m	60	균열	0.2	mm	0.8 m
6	균열	0.1	mm	0.4 m	61	균열	0.1	mm	0.5 m
7	균열	0.1	mm	0.5 m	62	균열	0.1	mm	0.75 m
8	균열	0.1	mm	0.5 m	63	균열	0.2	mm	0.4 m
9	균열	0.2	mm	0.6 m	64	균열부 균열	0.2	mm	0.3 m
10	균열	0.1	mm	0.5 m	65	균열	0.1	mm	0.8 m
11	균열	0.2	mm	0.4 m	66	균열	0.1	mm	0.4 m
12	균열	0.2	mm	0.8 m	67	균열	0.1	mm	0.75 m
13	균열	0.1	mm	0.5 m	68	균열	0.1	mm	0.4 m
14	균열	0.1	mm	0.75 m	69	균열	0.2	mm	0.75 m
15	균열	0.1	mm	0.4 m	70	균열	0.1	mm	0.5 m
16	균열	0.1	mm	0.8 m	71	균열	0.1	mm	0.4 m
17	균열	0.1	mm	0.5 m	72	균열	0.1	mm	0.4 m
18	균열	0.2	mm	0.4 m	73	균열	0.1	mm	0.75 m
19	균열부 균열	0.2	mm	0.3 m	74	균열	0.1	mm	0.4 m
20	균열	0.1	mm	0.5 m	75	균열부 균열	0.2	mm	0.6 m
21	균열	0.1	mm	0.75 m	76	균열	0.1	mm	0.4 m
22	균열	0.1	mm	0.75 m	77	균열	0.1	mm	0.75 m
23	균열	0.1	mm	0.4 m	78	균열	0.1	mm	0.5 m
24	균열	0.2	mm	0.4 m	79	균열	0.1	mm	0.75 m
25	균열	0.2	mm	0.8 m	80	균열	0.1	mm	0.75 m
26	균열	0.2	mm	0.8 m	81	균열	0.1	mm	0.4 m
27	균열	0.1	mm	0.75 m	82	균열	0.1	mm	0.75 m
28	균열	0.2	mm	0.4 m	83	균열	0.3	mm	1.3 m
29	균열	0.1	mm	0.4 m	84	균열	0.1	mm	0.5 m
30	균열	0.1	mm	0.8 m	85	균열	0.1	mm	0.5 m
31	균열	0.2	mm	0.4 m	86	균열	0.1	mm	0.4 m
32	균열	0.1	mm	0.8 m	87	균열	0.1	mm	0.4 m
33	균열	0.1	mm	0.75 m	88	균열	0.1	mm	0.4 m
34	균열	0.2	mm	0.4 m	89	균열	0.1	mm	0.4 m
35	균열	0.1	mm	0.8 m	90	균열	0.1	mm	0.4 m
36	균열	0.1	mm	0.3 m	91	균열	0.1	mm	0.4 m
37	균열	0.1	mm	0.5 m	92				
38	균열	0.2	mm	0.4 m	93				
39	균열부 균열	0.2	mm	0.6 m	94				
40	균열	0.1	mm	0.8 m	95				
41	균열	0.2	mm	0.4 m	96				
42	균열부 균열	0.2	mm	0.3 m	97				
43	균열	0.2	mm	0.8 m	98				
44	균열	0.1	mm	0.75 m	99				
45	균열	0.1	mm	0.4 m	100				
46	균열	0.2	mm	0.4 m	101				
47	균열	0.1	mm	0.3 m	102				
48	균열	0.1	mm	0.5 m	103				
49	균열	0.1	mm	0.5 m	104				
50	균열	0.1	mm	0.75 m	105				
51	균열	0.2	mm	0.4 m	106				
52	균열	0.2	mm	0.8 m	107				
53	균열	0.1	mm	0.75 m	108				
54	균열	0.1	mm	0.4 m	109				
55	균열	0.2	mm	0.4 m	110				

시	행	사	영	여	영	공	여	사	이	복	영	간	0.2220 (0.3mm이하 : 흑색) 0.4820 (0.3mm초과 0.5mm이하 : 청색) 0.6620 (0.5mm초과 1.0mm이하 : 적색) 1.0020 (1.0mm이상 : 분홍색)	원목도상본리 망상 바리,바락,바손 뽕태 양양	재료본리 철근노출 누수수문부 시공이음본리,홍본리	