



하남고속도로 8(40.030~40.040km, L=10m)

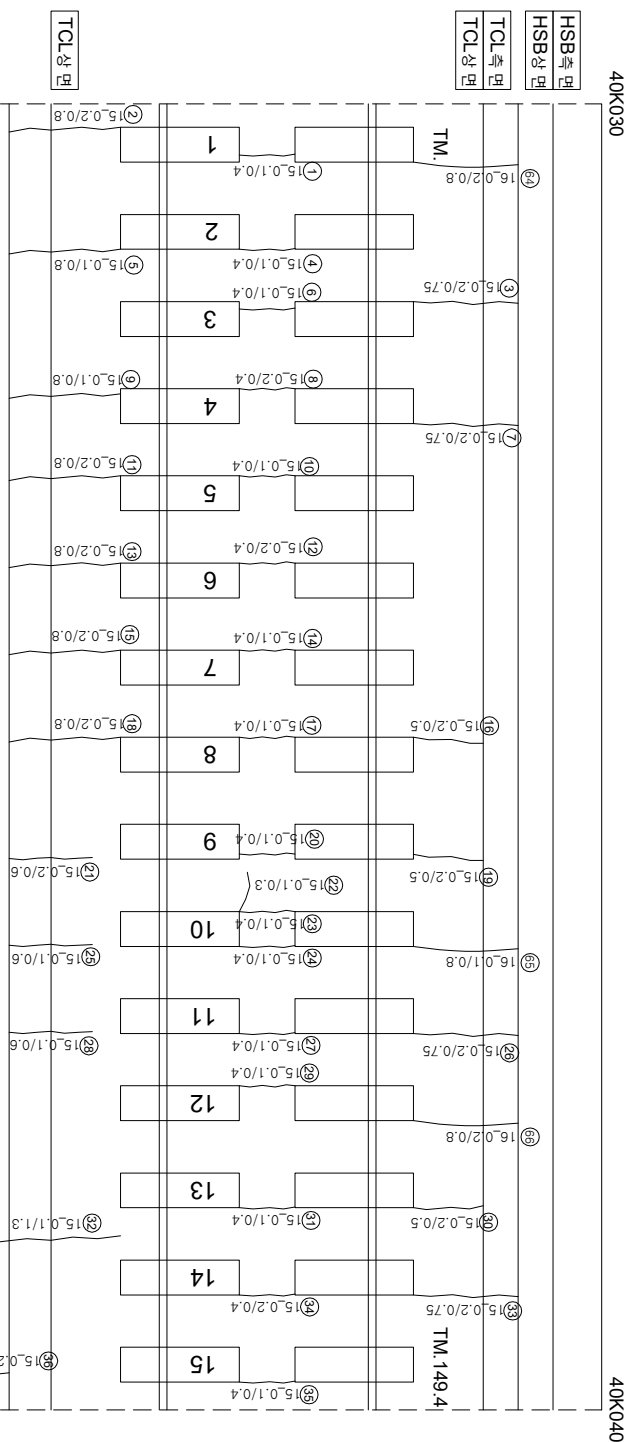

(아) (09)



채움크리트

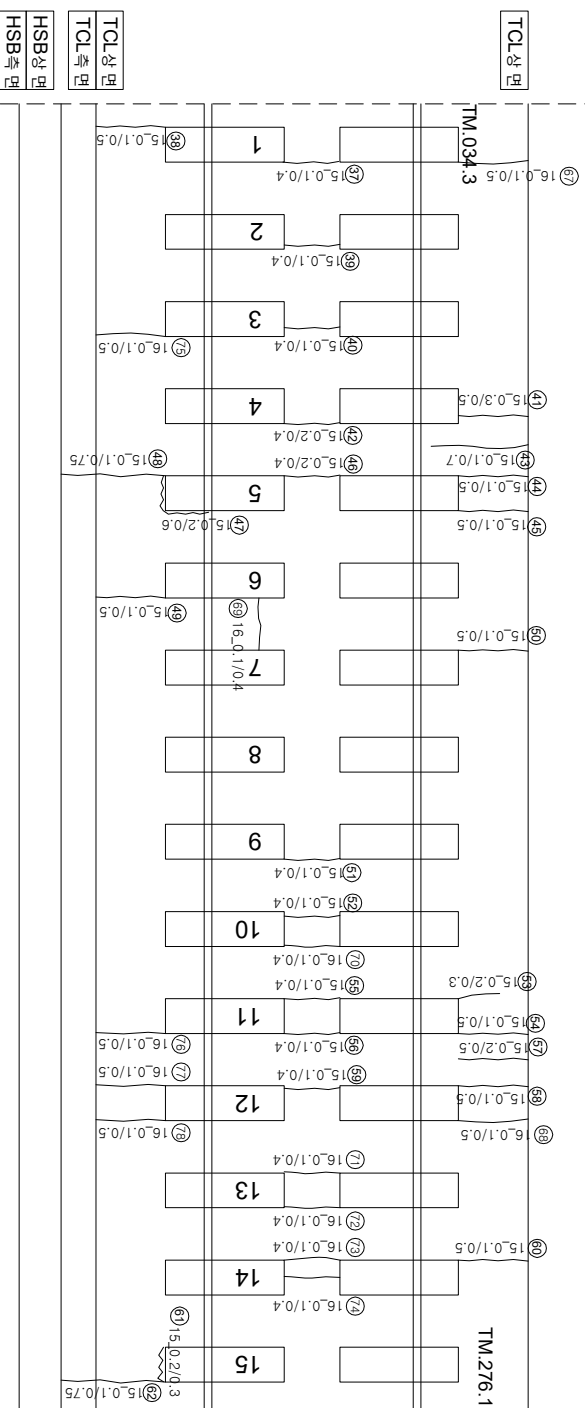

$\begin{pmatrix} 0 & 1 \\ 1 & 0 \end{pmatrix}$

연번	순차	폭	연장	비고	연번	순차	폭	연장	비고
1	균열	0.1 mm	0.4 m		56	균열	0.1 mm	0.4 m	
2	균열	0.2 mm	0.8 m		57	균열	0.2 mm	0.5 m	
3	균열	0.2 mm	0.75 m		58	균열	0.1 mm	0.5 m	
4	균열	0.1 mm	0.4 m		59	균열	0.1 mm	0.4 m	
5	균열	0.1 mm	0.8 m		60	균열	0.1 mm	0.5 m	
6	균열	0.1 mm	0.4 m		61	경계부 균열	0.2 mm	0.3 m	
7	균열	0.2 mm	0.75 m		62	균열	0.1 mm	0.75 m	
8	균열	0.2 mm	0.4 m		63	균열	0.3 mm	0.5 m	
9	균열	0.1 mm	0.8 m		64	균열	0.2 mm	0.8 m	
10	균열	0.1 mm	0.4 m		65	균열	0.1 mm	0.8 m	
11	균열	0.2 mm	0.8 m		66	균열	0.2 mm	0.8 m	
12	균열	0.2 mm	0.4 m		67	균열	0.1 mm	0.5 m	
13	균열	0.2 mm	0.8 m		68	균열	0.1 mm	0.5 m	
14	균열	0.1 mm	0.4 m		69	균열	0.1 mm	0.4 m	
15	균열	0.2 mm	0.8 m		70	균열	0.1 mm	0.4 m	
16	균열	0.2 mm	0.5 m		71	균열	0.1 mm	0.4 m	
17	균열	0.1 mm	0.4 m		72	균열	0.1 mm	0.4 m	
18	균열	0.2 mm	0.8 m		73	균열	0.1 mm	0.4 m	
19	균열	0.2 mm	0.5 m		74	균열	0.1 mm	0.4 m	
20	균열	0.1 mm	0.4 m		75	균열	0.1 mm	0.5 m	
21	균열	0.2 mm	0.6 m		76	균열	0.1 mm	0.5 m	
22	균열	0.1 mm	0.3 m		77	균열	0.1 mm	0.5 m	
23	균열	0.1 mm	0.4 m		78	균열	0.1 mm	0.5 m	
24	균열	0.1 mm	0.4 m		79				
25	균열	0.1 mm	0.6 m		80				
26	균열	0.2 mm	0.75 m		81				
27	균열	0.1 mm	0.4 m		82				
28	균열	0.1 mm	0.6 m		83				
29	균열	0.1 mm	0.4 m		84				
30	균열	0.2 mm	0.5 m		85				
31	균열	0.1 mm	0.4 m		86				
32	균열	0.1 mm	1.3 m		87				
33	균열	0.2 mm	0.75 m		88				
34	균열	0.2 mm	0.4 m		89				
35	균열	0.1 mm	0.4 m		90				
36	균열	0.2 mm	0.3 m		91	균열			
37	균열	0.1 mm	0.4 m		92				
38	균열	0.1 mm	0.5 m		93				
39	균열	0.1 mm	0.4 m		94				
40	균열	0.1 mm	0.4 m		95				
41	균열	0.3 mm	0.5 m		96				
42	균열	0.2 mm	0.4 m		97				
43	균열	0.1 mm	0.7 m		98				
44	균열	0.1 mm	0.5 m		99				
45	균열	0.1 mm	0.5 m		100				
46	균열	0.2 mm	0.4 m		101				
47	경계부 균열	0.2 mm	0.6 m		102				
48	균열	0.1 mm	0.75 m		103				
49	균열	0.1 mm	0.5 m		104				
50	균열	0.1 mm	0.5 m		105				
51	균열	0.1 mm	0.4 m		106				
52	균열	0.1 mm	0.4 m		107				
53	균열	0.2 mm	0.3 m		108				
54	균열	0.1 mm	0.5 m		109				
55	균열	0.1 mm	0.4 m		110				

시	행 사	명	여	명	공	여	사	이		장	면 적	지	구 간
								관	영				
KORAIL KOREA RAILROAD	한국철도공사	2017년도 호남고속선 오송-광주승강간 편크리트케도 정검용 여	(주) 한국구조물안전연구원 (주) 한국도로안전연구원 (재) 한국건설품질연구원	이	영	라온 강 김 경 기 윤 석 기	원 면	0220 (0.3m이하 : 흑석)	천목도상본리		채로본리		
								0420 (0.3m초과 0.5m이하 : 황색)	망산			월근노출	
								0620 (0.5m초과 1.0m미만 : 적색)	박기바락, 파순			누수, 슬럼부	
								1020 (1.0m이상 : 분홍색)	백태			시공이음본리, 종본리	