


호남고속선향저터널_12 (40.447~40.457km, S12)

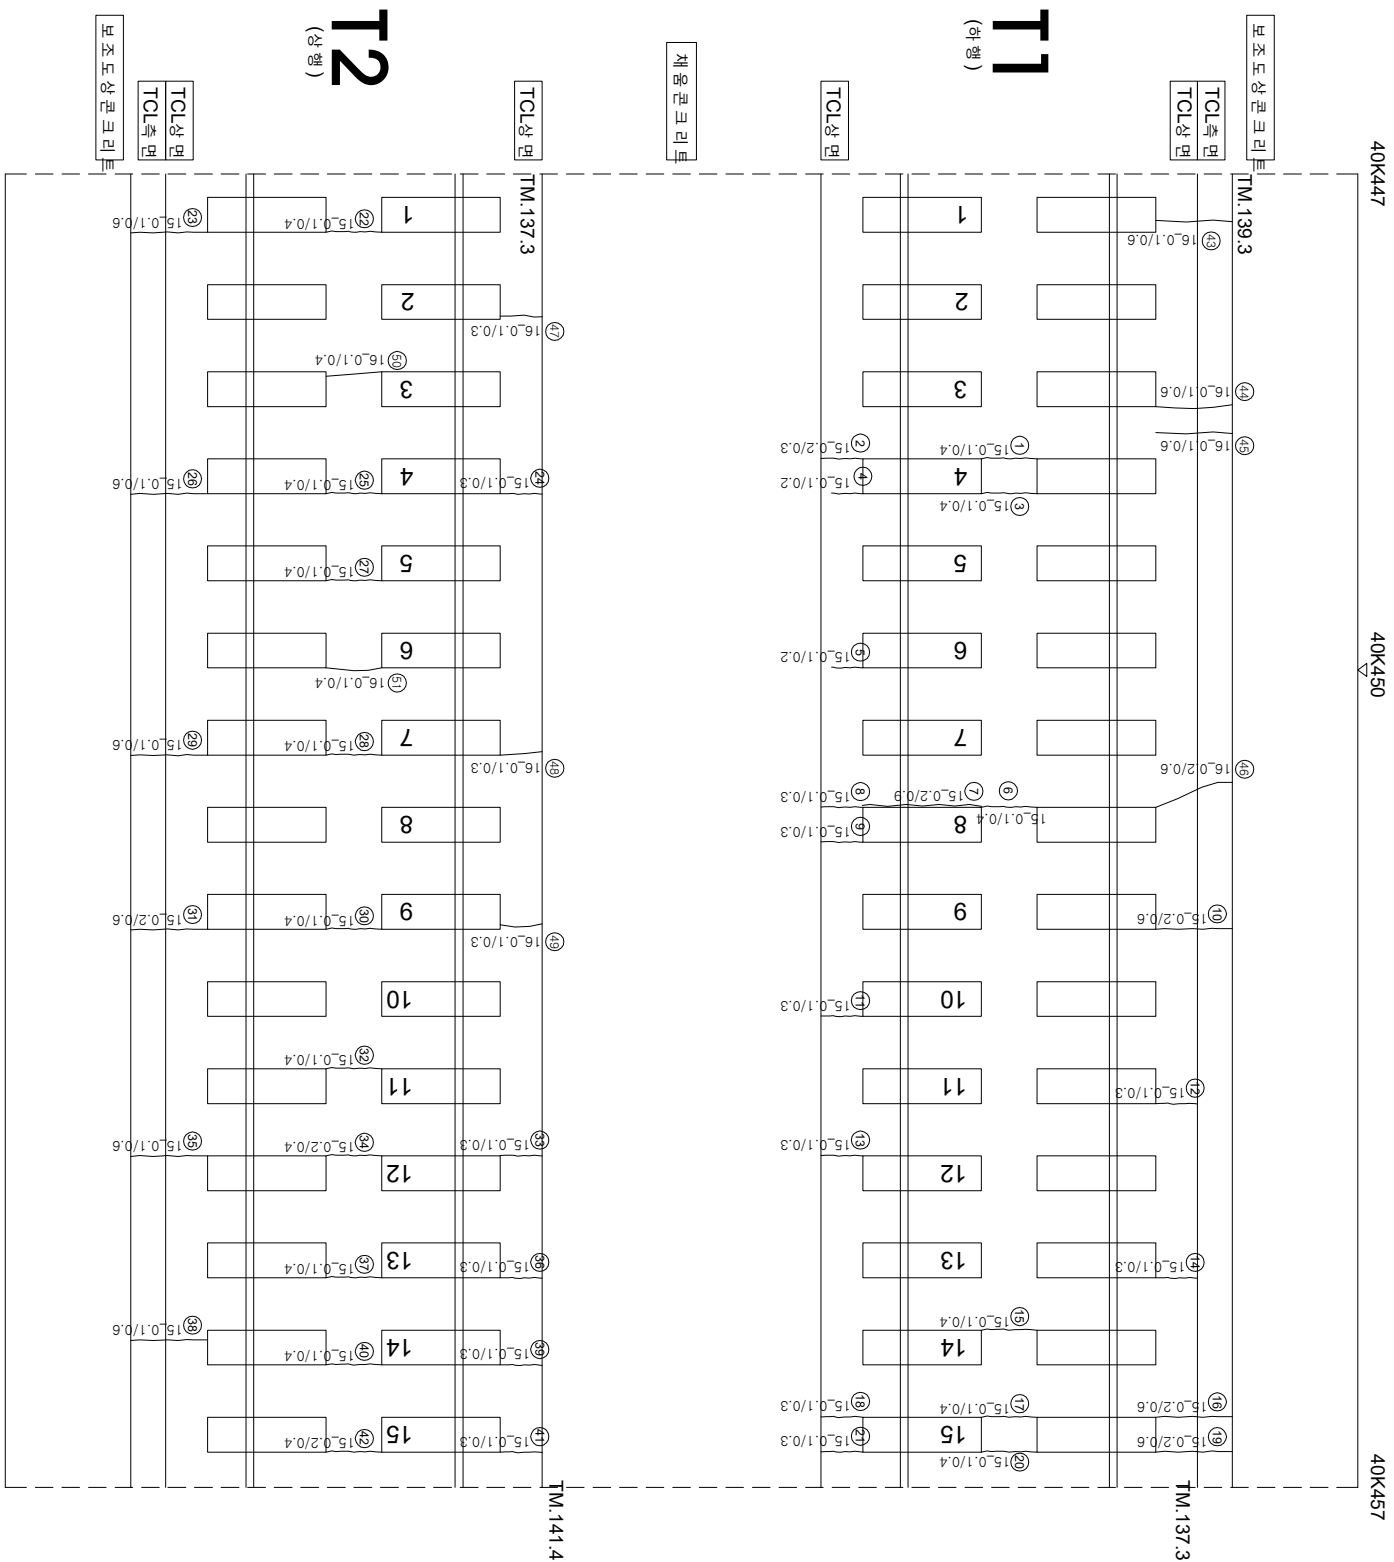

연번	순상	북	연장	비고	연번	순상	북	연장	비고
1	군열	0.1	mm	0.4	m	56			
2	군열	0.2	mm	0.3	m	57			
3	군열	0.1	mm	0.4	m	58			
4	군열	0.1	mm	0.2	m	59			
5	군열	0.1	mm	0.2	m	60			
6	군열	0.1	mm	0.4	m	61			
7	군열	0.2	mm	0.9	m	62			
8	군열	0.1	mm	0.3	m	63			
9	군열	0.1	mm	0.3	m	64			
10	군열	0.2	mm	0.6	m	65			
11	군열	0.1	mm	0.3	m	66			
12	군열	0.1	mm	0.3	m	67			
13	군열	0.1	mm	0.3	m	68			
14	군열	0.1	mm	0.3	m	69			
15	군열	0.1	mm	0.4	m	70			
16	군열	0.2	mm	0.6	m	71			
17	군열	0.1	mm	0.4	m	72			
18	군열	0.1	mm	0.3	m	73			
19	군열	0.2	mm	0.6	m	74			
20	군열	0.1	mm	0.4	m	75			
21	군열	0.1	mm	0.3	m	76			
22	군열	0.1	mm	0.4	m	77			
23	군열	0.1	mm	0.6	m	78			
24	군열	0.1	mm	0.3	m	79			
25	군열	0.1	mm	0.4	m	80			
26	군열	0.1	mm	0.6	m	81			
27	군열	0.1	mm	0.4	m	82			
28	군열	0.1	mm	0.4	m	83			
29	군열	0.1	mm	0.6	m	84			
30	군열	0.1	mm	0.4	m	85			
31	군열	0.2	mm	0.6	m	86			
32	군열	0.1	mm	0.4	m	87			
33	군열	0.1	mm	0.3	m	88			
34	군열	0.2	mm	0.4	m	89			
35	군열	0.1	mm	0.6	m	90			
36	군열	0.1	mm	0.3	m	91			
37	군열	0.1	mm	0.4	m	92			
38	군열	0.1	mm	0.6	m	93			
39	군열	0.1	mm	0.3	m	94			
40	군열	0.1	mm	0.4	m	95			
41	군열	0.1	mm	0.3	m	96			
42	군열	0.2	mm	0.4	m	97			
43	군열	0.1	mm	0.6	m	98			
44	군열	0.1	mm	0.6	m	99			
45	군열	0.1	mm	0.6	m	100			
46	군열	0.2	mm	0.6	m	101			
47	군열	0.1	mm	0.3	m	102			
48	군열	0.1	mm	0.3	m	103			
49	군열	0.1	mm	0.3	m	104			
50	군열	0.1	mm	0.4	m	105			
51	군열	0.1	mm	0.4	m	106			
52					107				
53					108				
54					109				
55					110				

시	행	사	공	역	명	공	역	사	이		영	단												
									과	업			업	지										
KORAIL	한국철도공사	KOREA RAILROAD	2017년도	호남고속선	오송-광주승정간	콘크리트케도	점검역	(주)한국구조물안전연구원 (주)한국국토안전연구원 (재)한국건설품질연구원	이	복	영	영												
													관	업	업	지								
																	관	업	업	지				
																					관	업	업	지
0.220	(0.3m)하 : 흑색)	점도도상분리	재료분리																					
0.420	(0.3m)초과 0.5m)하 : 황색)	망상	철근노출																					
0.620	(0.5m)초과 1.0m)미만 : 적색)	바리,바락,파손	누수,습윤부																					
1.020	(1.0m)상 : 분홍색)	백태	시공(이음바리,종분리																					