


호남고속선향서터널_13 (40.457~40.467km, S13)

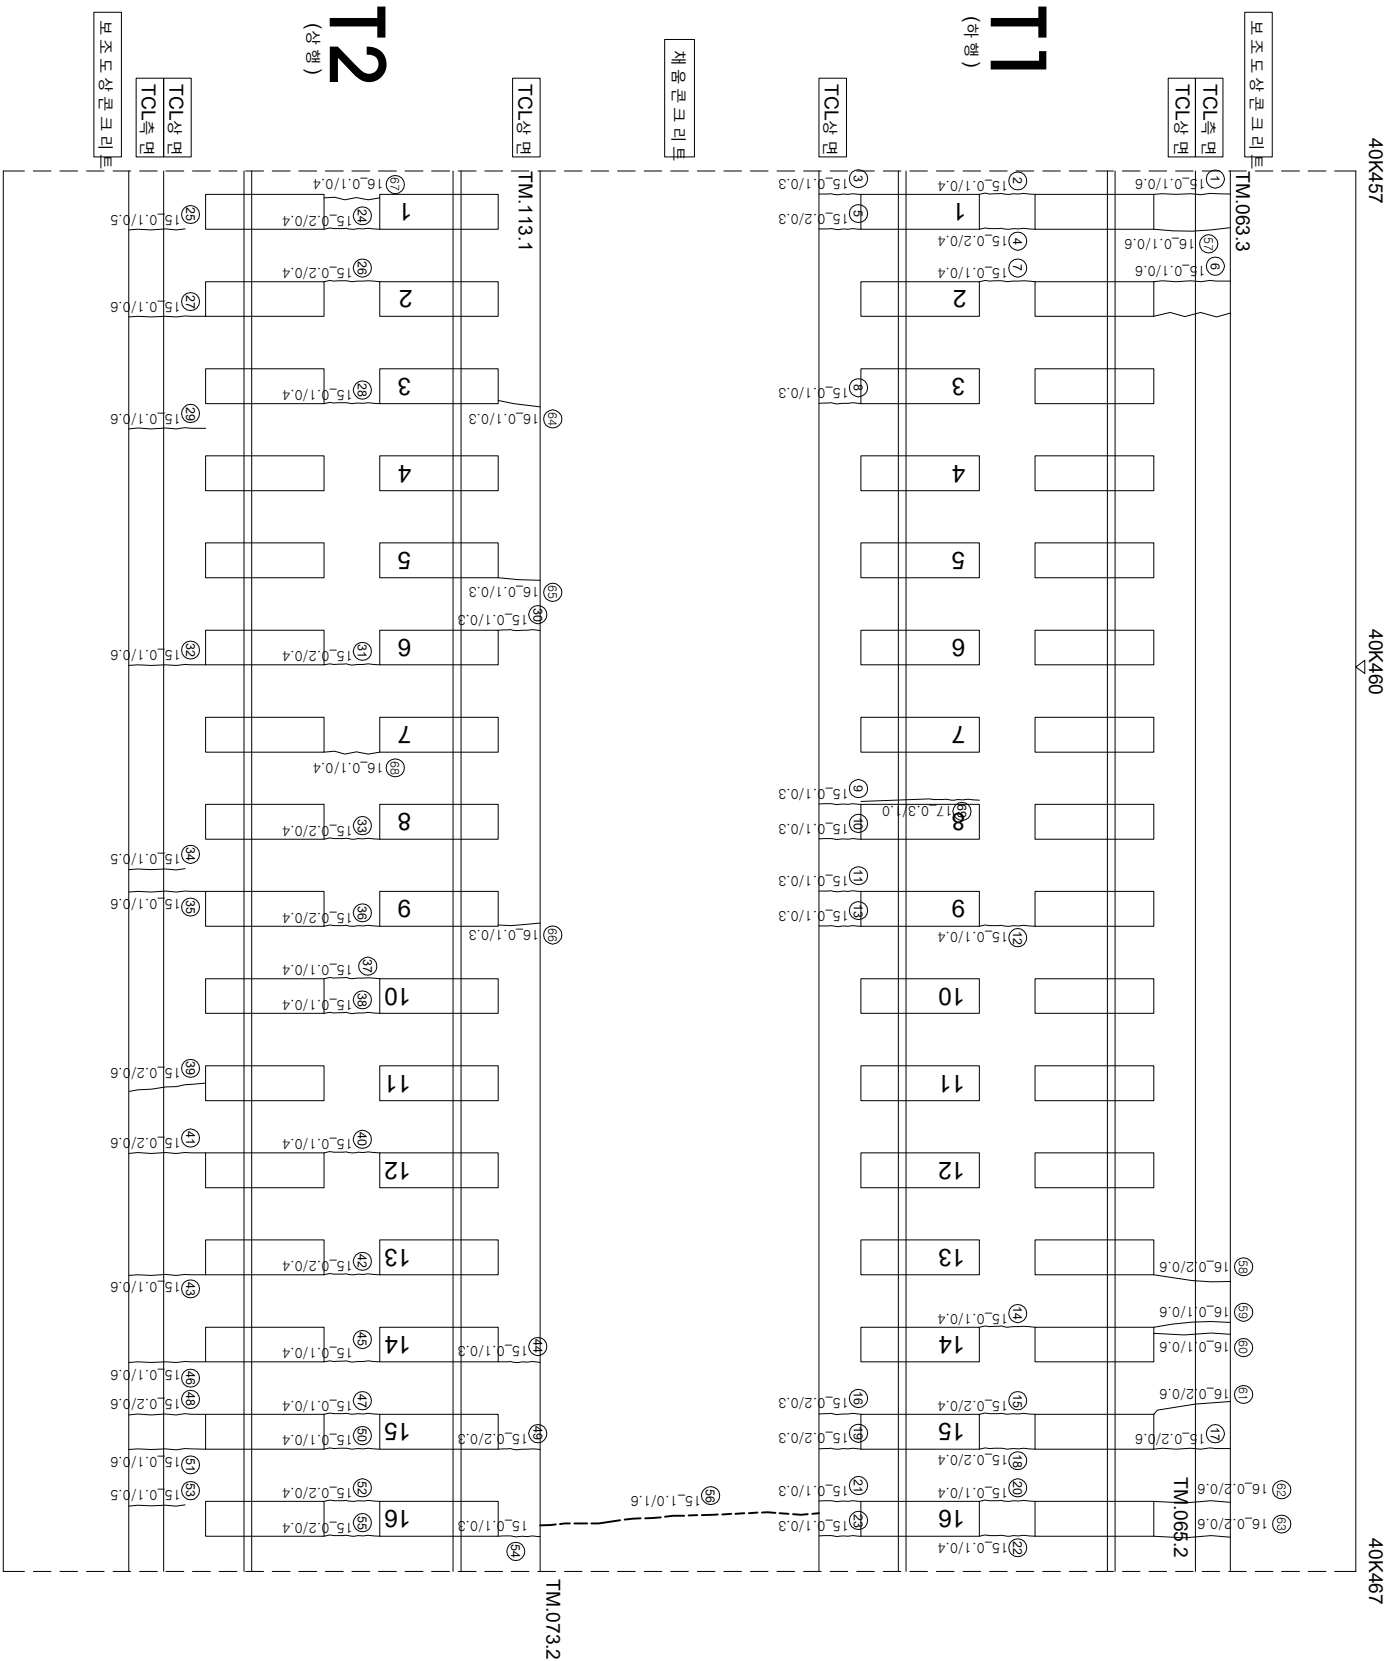

연번	순차	북	연장	비고	연번	순차	북	연장	비고
1	균열	0.1	0.6	m	56	균열	1.0	1.6	m
2	균열	0.1	0.4	m	57	균열	0.1	0.6	m
3	균열	0.1	0.3	m	58	균열	0.2	0.6	m
4	균열	0.2	0.4	m	59	균열	0.1	0.6	m
5	균열	0.2	0.3	m	60	균열	0.1	0.6	m
6	균열	0.1	0.6	m	61	균열	0.2	0.6	m
7	균열	0.1	0.4	m	62	균열	0.2	0.6	m
8	균열	0.1	0.3	m	63	균열	0.2	0.6	m
9	균열	0.1	0.3	m	64	균열	0.1	0.3	m
10	균열	0.1	0.3	m	65	균열	0.1	0.3	m
11	균열	0.1	0.3	m	66	균열	0.1	0.3	m
12	균열	0.1	0.4	m	67	균열	0.1	0.4	m
13	균열	0.1	0.3	m	68	균열	0.1	0.4	m
14	균열	0.1	0.4	m	69	갈래부 균열	0.3	1.0	m
15	균열	0.2	0.4	m	70				
16	균열	0.2	0.3	m	71				
17	균열	0.2	0.6	m	72				
18	균열	0.2	0.4	m	73				
19	균열	0.2	0.3	m	74				
20	균열	0.1	0.4	m	75				
21	균열	0.1	0.3	m	76				
22	균열	0.1	0.4	m	77				
23	균열	0.1	0.3	m	78				
24	균열	0.2	0.4	m	79				
25	균열	0.1	0.5	m	80				
26	균열	0.2	0.4	m	81				
27	균열	0.1	0.6	m	82				
28	균열	0.1	0.4	m	83				
29	균열	0.1	0.6	m	84				
30	균열	0.1	0.3	m	85				
31	균열	0.2	0.4	m	86				
32	균열	0.1	0.6	m	87				
33	균열	0.2	0.4	m	88				
34	균열	0.1	0.5	m	89				
35	균열	0.1	0.6	m	90				
36	균열	0.2	0.4	m	91				
37	균열	0.1	0.4	m	92				
38	균열	0.1	0.4	m	93				
39	균열	0.2	0.6	m	94				
40	균열	0.1	0.4	m	95				
41	균열	0.2	0.6	m	96				
42	균열	0.2	0.4	m	97				
43	균열	0.1	0.6	m	98				
44	균열	0.1	0.3	m	99				
45	균열	0.1	0.4	m	100				
46	균열	0.1	0.6	m	101				
47	균열	0.1	0.4	m	102				
48	균열	0.2	0.6	m	103				
49	균열	0.2	0.3	m	104				
50	균열	0.1	0.4	m	105				
51	균열	0.1	0.6	m	106				
52	균열	0.2	0.4	m	107				
53	균열	0.1	0.5	m	108				
54	균열	0.1	0.3	m	109				
55	균열	0.2	0.4	m	110				

시	행	사	공	역	명	공	역	사	이		단																										
									과	영		장	어																								
									관	업	분	아	별	적	영																						
									관	업	분	아	별	적	영																						
KORAIL KOREA RAILROAD	한국철도공사	한국의료안전연구원 (주) 한국도로안전연구원 (재) 한국건설품질연구원	2017년도 호남고속선 오송-광주승정간 콘크리트제도 점검영역	공	역	사	(주) 한국의료안전연구원 (주) 한국도로안전연구원 (재) 한국건설품질연구원	이	복	영	간	운	강	김	경	기	영																				
																		0.220 (0.3m이하 : 흑색)	점도대상부리		재료부리																
																							0.440 (0.3m초과 0.5m이하 : 황색)	망상		철근노출											
																												0.660 (0.5m초과 1.0m이하 : 적색)	바리, 바락, 파손		누수, 습윤부						
																																	1.020 (1.0m이상 : 분홍색)	백태		시공(이음부리, 종부리)	