


화남고성향저터널-16 (40.487~40.497km, S16)

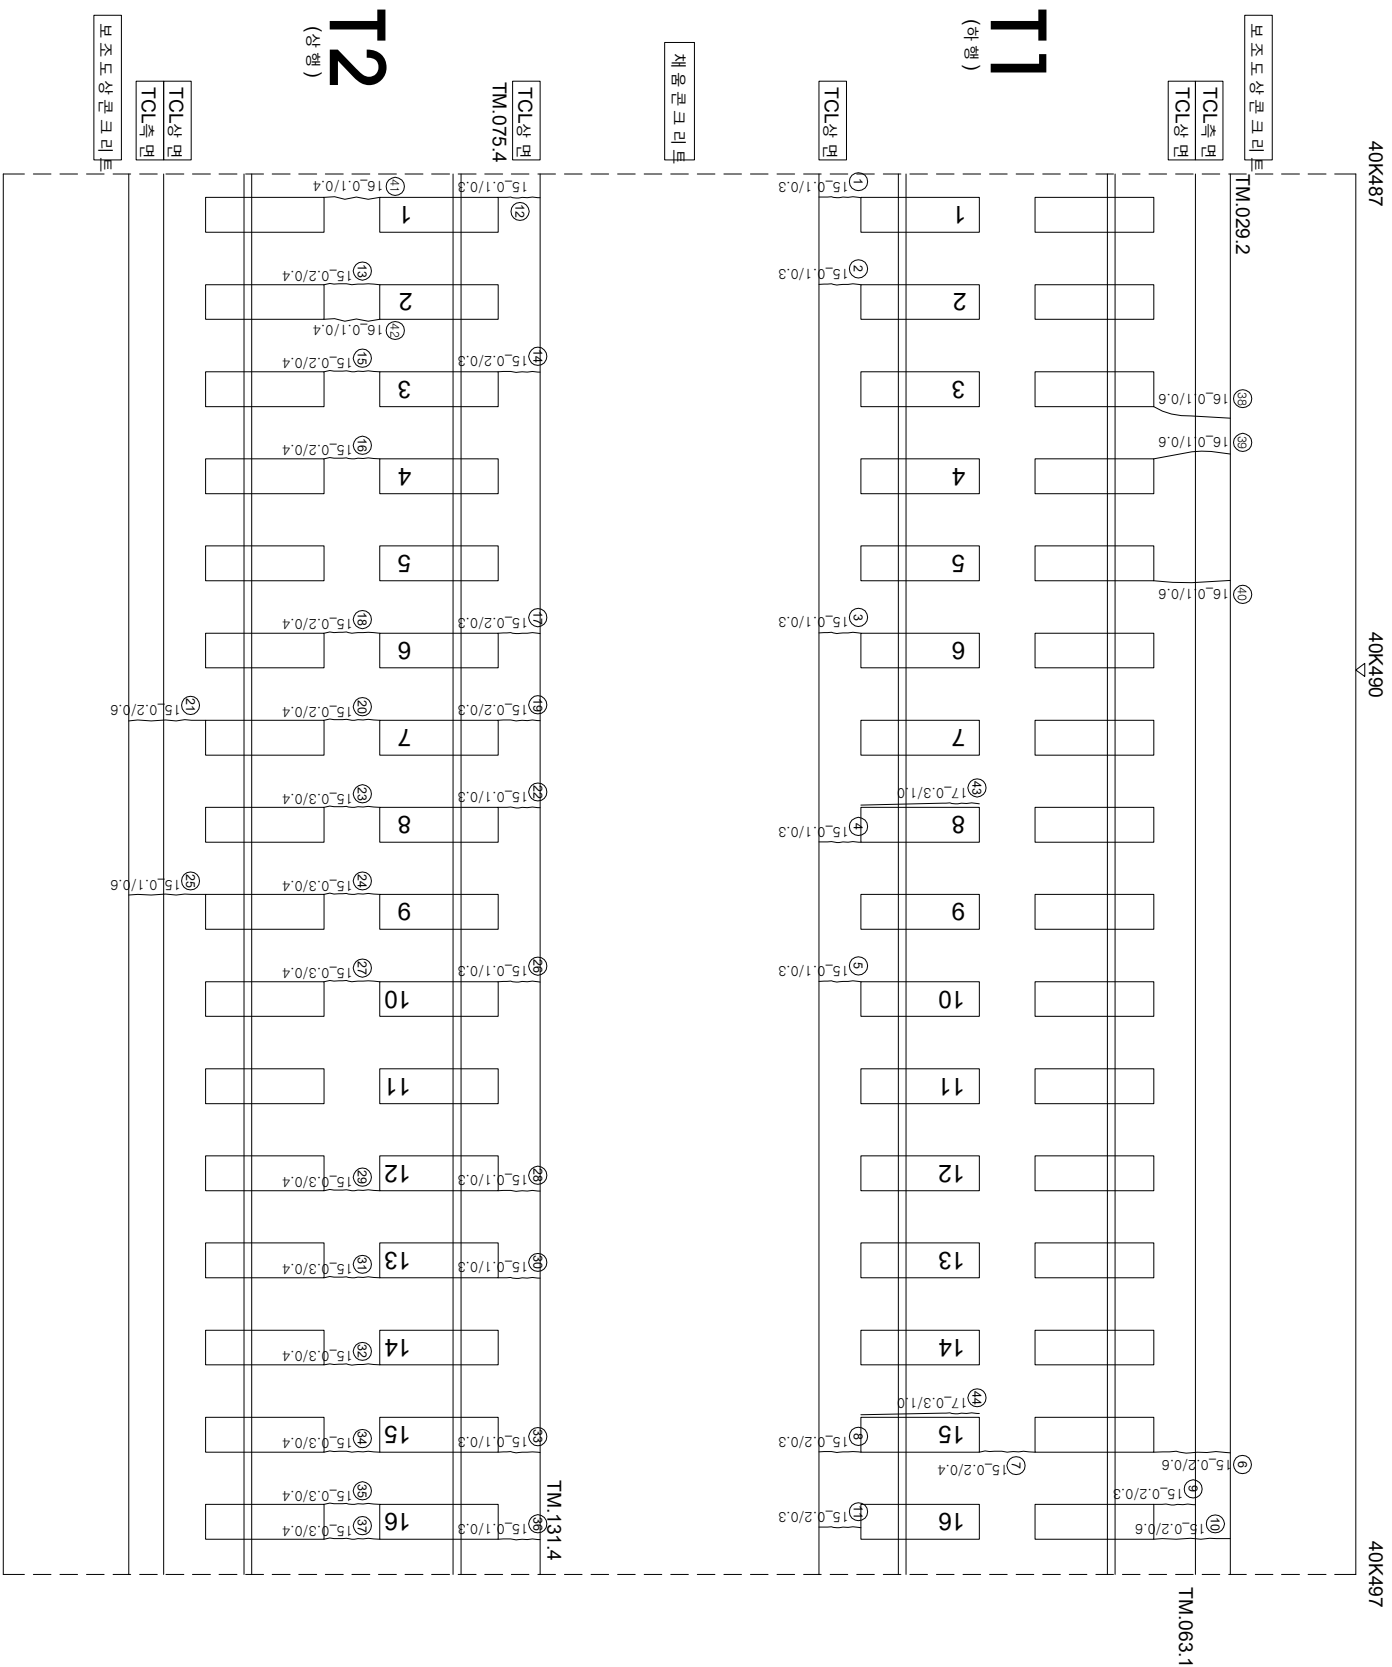

연번	순상	북	연장	비고	연번	순상	북	연장	비고
1	군열	0.1	mm	0.3	m	56			
2	군열	0.1	mm	0.3	m	57			
3	군열	0.1	mm	0.3	m	58			
4	군열	0.1	mm	0.3	m	59			
5	군열	0.1	mm	0.3	m	60			
6	군열	0.2	mm	0.6	m	61			
7	군열	0.2	mm	0.4	m	62			
8	군열	0.2	mm	0.3	m	63			
9	군열	0.2	mm	0.3	m	64			
10	군열	0.2	mm	0.6	m	65			
11	군열	0.1	mm	0.3	m	66			
12	군열	0.1	mm	0.3	m	67			
13	군열	0.2	mm	0.4	m	68			
14	군열	0.2	mm	0.3	m	69			
15	군열	0.2	mm	0.4	m	70			
16	군열	0.2	mm	0.4	m	71			
17	군열	0.2	mm	0.3	m	72			
18	군열	0.2	mm	0.4	m	73			
19	군열	0.2	mm	0.3	m	74			
20	군열	0.2	mm	0.4	m	75			
21	군열	0.2	mm	0.6	m	76			
22	군열	0.1	mm	0.3	m	77			
23	군열	0.3	mm	0.4	m	78			
24	군열	0.3	mm	0.4	m	79			
25	군열	0.1	mm	0.6	m	80			
26	군열	0.1	mm	0.3	m	81			
27	군열	0.3	mm	0.4	m	82			
28	군열	0.1	mm	0.3	m	83			
29	군열	0.3	mm	0.4	m	84			
30	군열	0.1	mm	0.3	m	85			
31	군열	0.3	mm	0.4	m	86			
32	군열	0.3	mm	0.4	m	87			
33	군열	0.1	mm	0.3	m	88			
34	군열	0.3	mm	0.4	m	89			
35	군열	0.3	mm	0.4	m	90			
36	군열	0.1	mm	0.3	m	91			
37	군열	0.3	mm	0.4	m	92			
38	군열	0.1	mm	0.6	m	93			
39	군열	0.1	mm	0.6	m	94			
40	군열	0.1	mm	0.6	m	95			
41	군열	0.1	mm	0.4	m	96			
42	군열	0.1	mm	0.4	m	97			
43	강제부: 군열	0.3	mm	1.0	m	신규	98		
44	강제부: 군열	0.3	mm	1.0	m	신규	99		
45						100			
46						101			
47						102			
48						103			
49						104			
50						105			
51						106			
52						107			
53						108			
54						109			
55						110			

시	행	사	공	역	명	공	역	사	이		단	
									과	영		장
									관	임	지	
									업	치	분	아
									편	의	정	임
									차	지	지	지
 한국철도공사 KOREA RAILROAD			2017년도	호남고속선	오송-광주승정간	콘크리트케도	점검용역	(주) 한국구조물안전연구원	강 김 경 기 문 석 기	영		
								(주) 한국도로안전연구원				
								(재) 한국건설품질연구원				
								이				
								복				