


호남고속선 향저터널_3 (40.357~40.367km, S3)

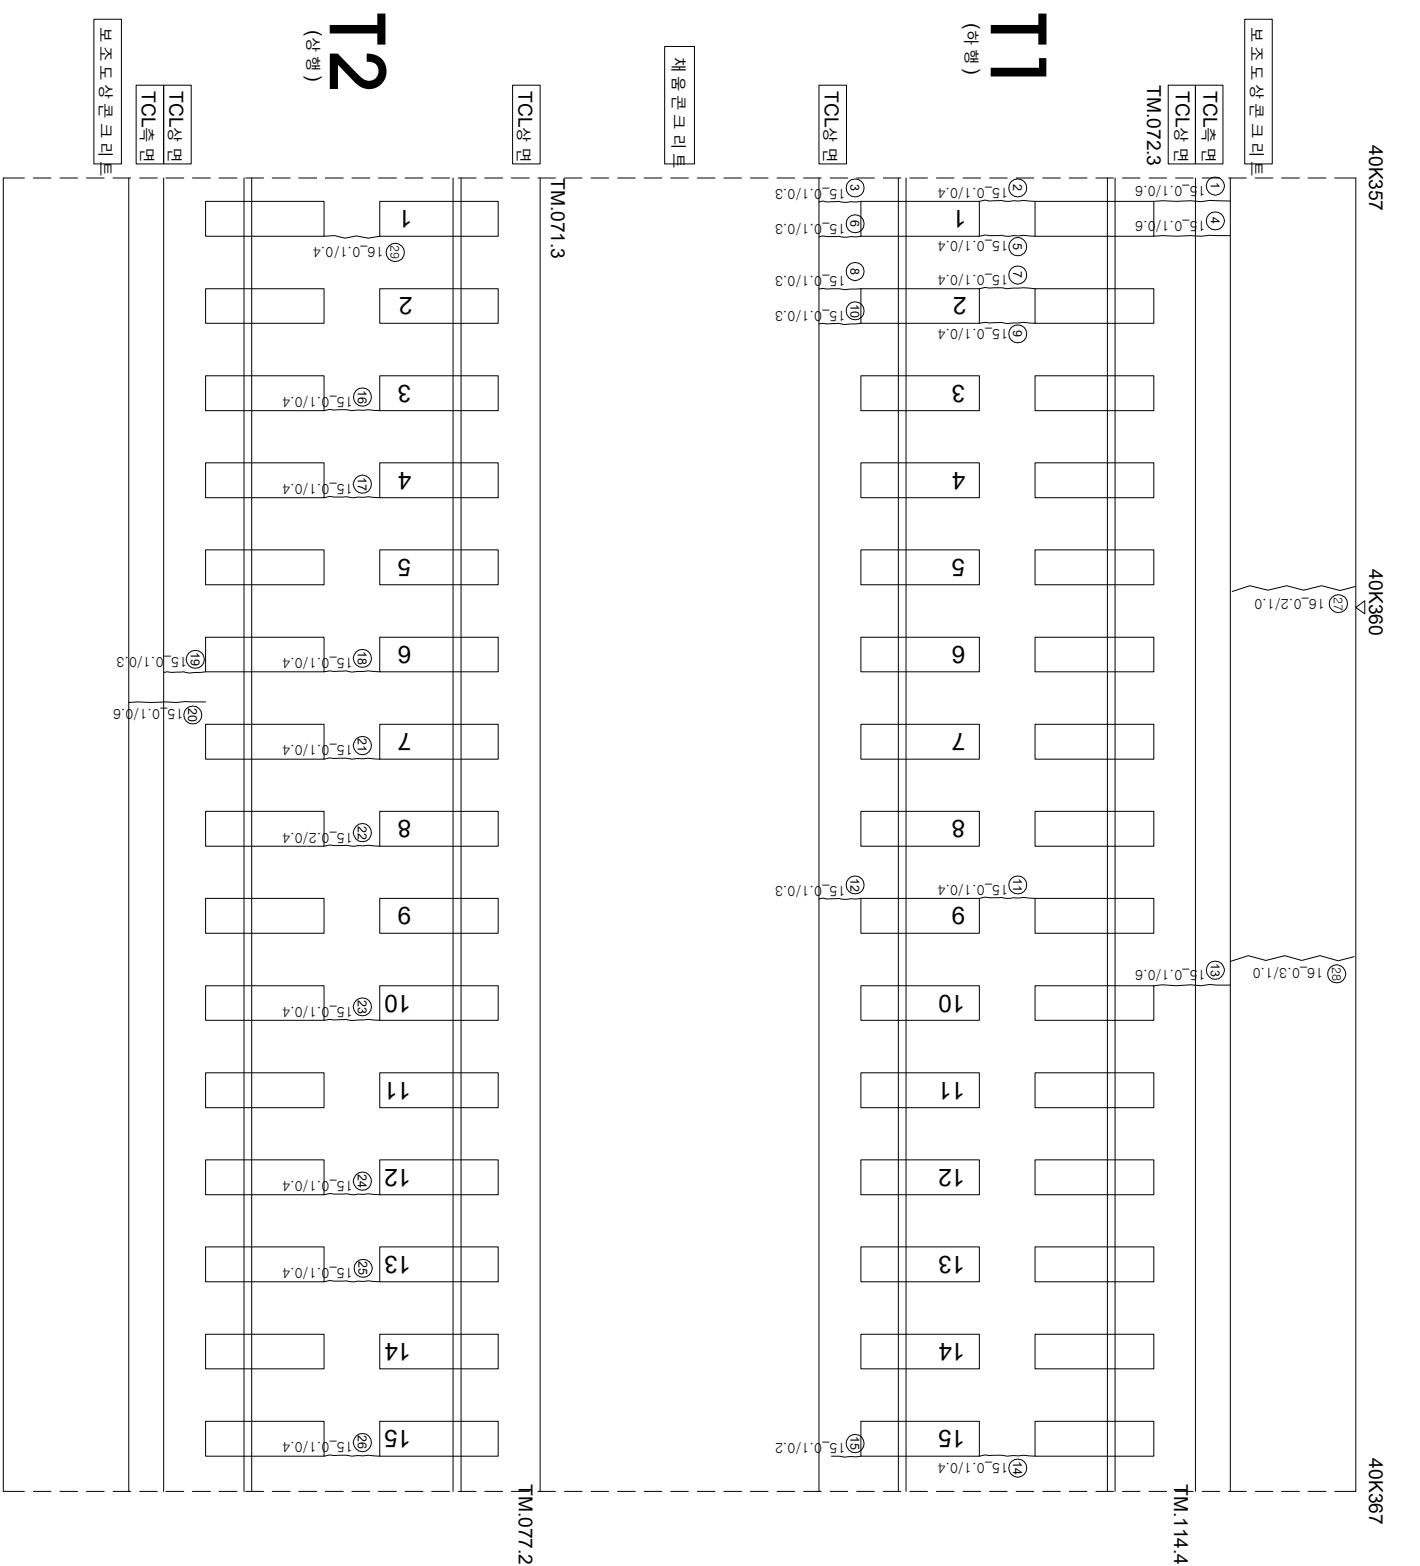

연번	순상	폭	연장	비고	연번	순상	폭	연장	비고
1	균열	0.1 mm	0.6 m	m	56				
2	균열	0.1 mm	0.4 m	m	57				
3	균열	0.1 mm	0.3 m	m	58				
4	균열	0.1 mm	0.6 m	m	59				
5	균열	0.1 mm	0.4 m	m	60				
6	균열	0.1 mm	0.3 m	m	61				
7	균열	0.1 mm	0.4 m	m	62				
8	균열	0.1 mm	0.3 m	m	63				
9	균열	0.1 mm	0.4 m	m	64				
10	균열	0.1 mm	0.3 m	m	65				
11	균열	0.1 mm	0.4 m	m	66				
12	균열	0.1 mm	0.3 m	m	67				
13	균열	0.1 mm	0.6 m	m	68				
14	균열	0.1 mm	0.4 m	m	69				
15	균열	0.1 mm	0.2 m	m	70				
16	균열	0.1 mm	0.4 m	m	71				
17	균열	0.1 mm	0.4 m	m	72				
18	균열	0.1 mm	0.4 m	m	73				
19	균열	0.1 mm	0.3 m	m	74				
20	균열	0.1 mm	0.6 m	m	75				
21	균열	0.1 mm	0.4 m	m	76				
22	균열	0.2 mm	0.4 m	m	77				
23	균열	0.1 mm	0.4 m	m	78				
24	균열	0.1 mm	0.4 m	m	79				
25	균열	0.1 mm	0.4 m	m	80				
26	균열	0.1 mm	0.4 m	m	81				
27	균열	0.2 mm	1.0 m	m	82				
28	균열	0.3 mm	1.0 m	m	83				
29	균열	0.1 mm	0.4 m	m	84				
30					85				
31					86				
32					87				
33					88				
34					89				
35					90				
36					91				
37					92				
38					93				
39					94				
40					95				
41					96				
42					97				
43					98				
44					99				
45					100				
46					101				
47					102				
48					103				
49					104				
50					105				
51					106				
52					107				
53					108				
54					109				
55					110				

시	행	사	용	역	명	용	역	사	구간		표현	
									좌 역 앞 지	우 역 앞 지	
KORAIL		한국철도공사 (KOREA RAILWAY)	2017년도 호남고속선 오송-광주승전간 콘크리트케도 점검용역	(주) 한국구조물안전연구원 (주) 한국토목건축연구원 (제) 한국건설품질연구원	이 표영 김정기 윤석기	각 구간 의 길이를 표시함	구간별 특성	구간별 표현	구간별 표현	구간별 표현	
											0.220 (0.300)지 : 황색	원목도상판리	
														0.420 (0.300)초과 0.500(0)지 : 청색	양상	
																	0.620 (0.500)초과 1.000(0)만 : 적색	바리, 바리, 파손	