


호남고속선향저터널-2 (40.590~40.600km, L=10m)

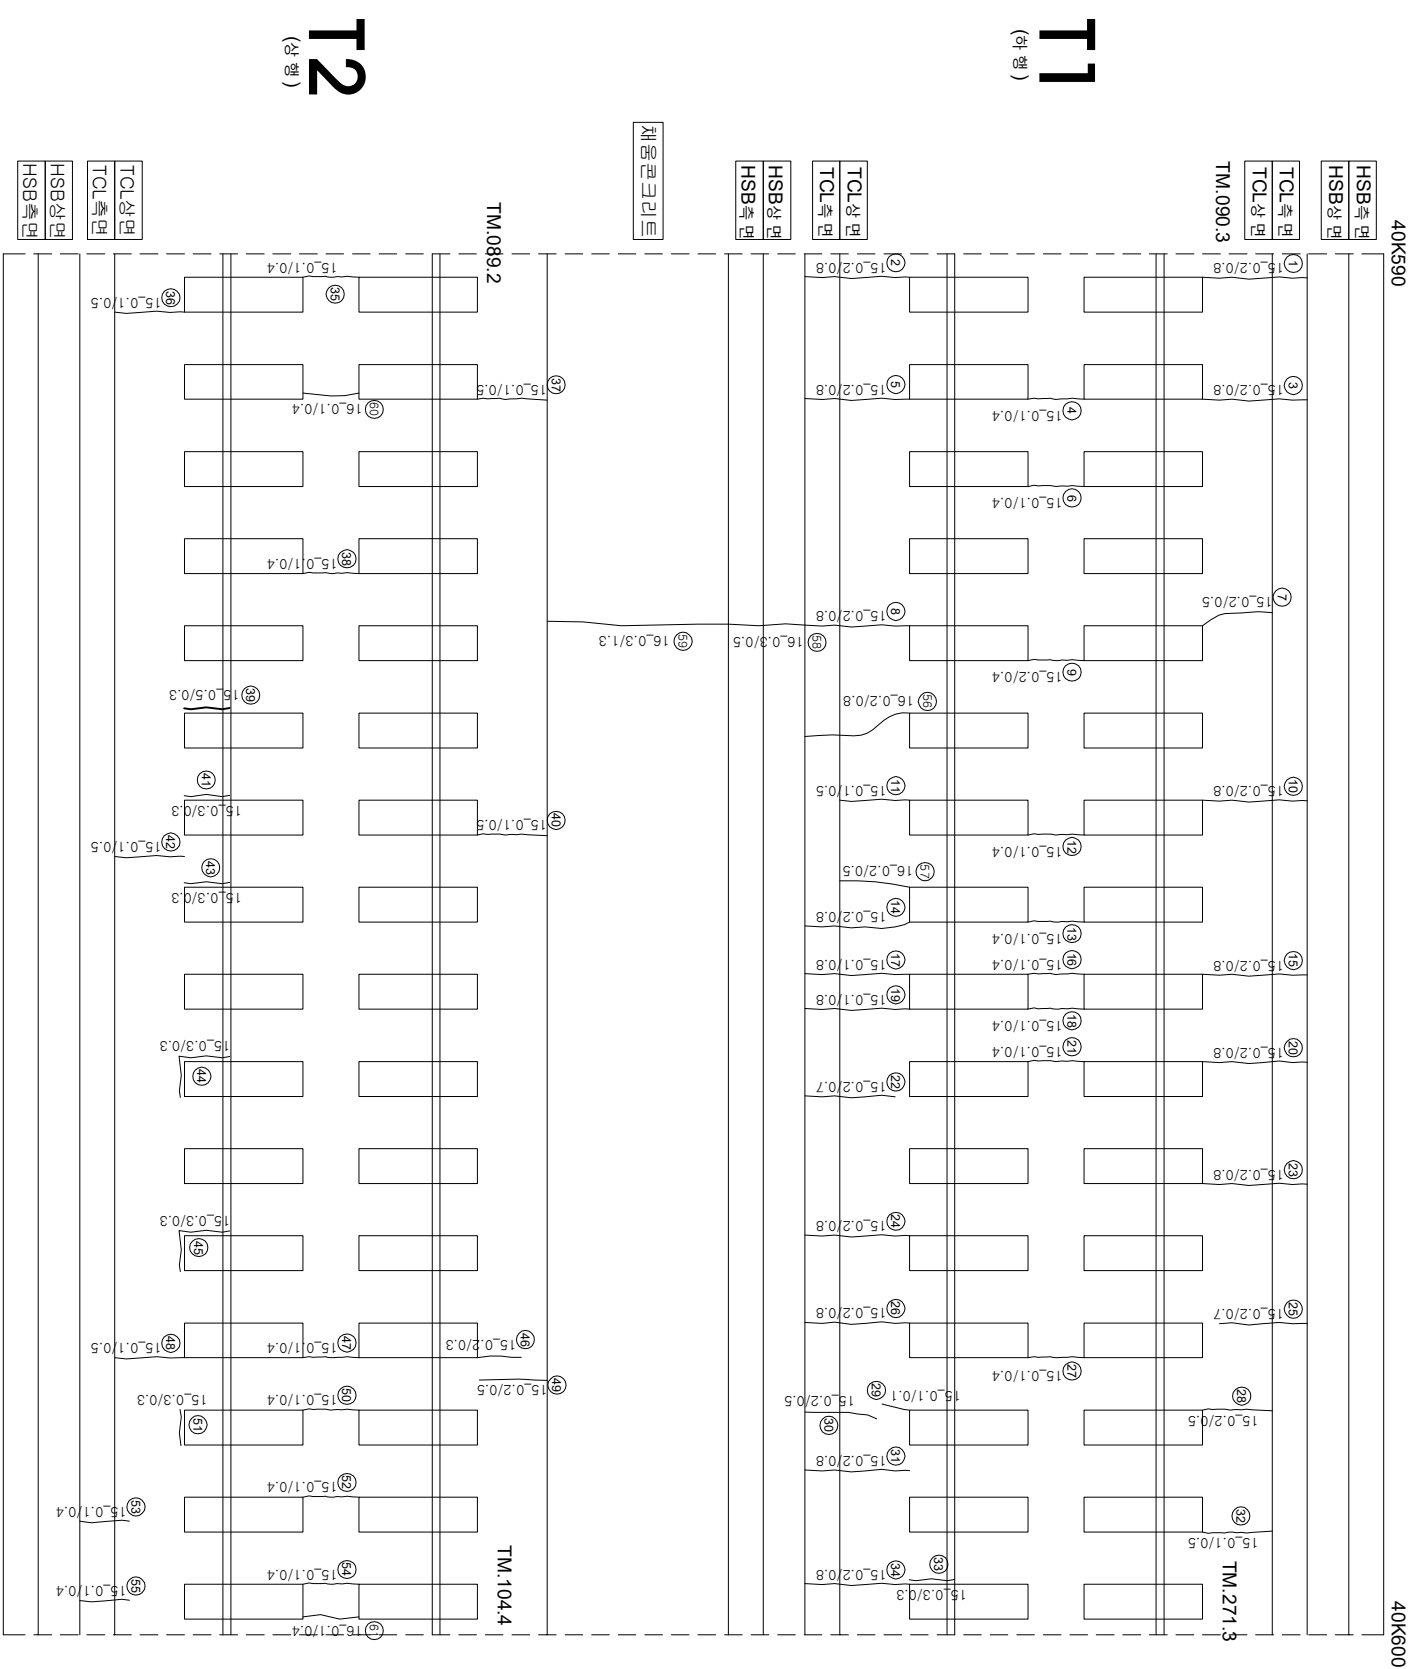

연번	순차	특	연장	비고	연번	순차	특	연장	비고
1	군열	0.2 mm	0.8 m		56	군열	0.2 mm	0.8 m	
2	군열	0.2 mm	0.8 m		57	군열	0.2 mm	0.5 m	
3	군열	0.2 mm	0.8 m		58	군열	0.3 mm	0.5 m	
4	군열	0.1 mm	0.4 m		59	군열	0.3 mm	1.3 m	
5	군열	0.2 mm	0.8 m		60	군열	0.1 mm	0.4 m	
6	군열	0.1 mm	0.4 m		61	군열	0.1 mm	0.4 m	
7	군열	0.2 mm	0.5 m		62				
8	군열(비강)	0.2 mm	0.8 m		63				
9	군열	0.2 mm	0.4 m		64				
10	군열	0.2 mm	0.8 m		65				
11	군열	0.1 mm	0.5 m		66				
12	군열	0.1 mm	0.4 m		67				
13	군열	0.1 mm	0.4 m		68				
14	군열	0.2 mm	0.8 m		69				
15	군열	0.1 mm	0.4 m		70				
16	군열	0.1 mm	0.8 m		71				
17	군열	0.1 mm	0.8 m		72				
18	군열	0.1 mm	0.4 m		73				
19	군열	0.1 mm	0.8 m		74				
20	군열	0.2 mm	0.8 m		75				
21	군열	0.1 mm	0.4 m		76				
22	군열	0.2 mm	0.7 m		77				
23	군열	0.2 mm	0.8 m		78				
24	군열	0.2 mm	0.8 m		79				
25	군열	0.2 mm	0.7 m		80				
26	군열	0.2 mm	0.8 m		81				
27	군열	0.1 mm	0.4 m		82				
28	군열	0.2 mm	0.5 m		83				
29	군열	0.1 mm	0.1 m		84				
30	군열	0.2 mm	0.5 m		85				
31	군열	0.2 mm	0.8 m		86				
32	군열	0.1 mm	0.5 m		87				
33	군열	0.3 mm	0.3 m		88				
34	군열	0.2 mm	0.8 m		89				
35	군열	0.1 mm	0.4 m		90				
36	군열	0.1 mm	0.5 m		91				
37	군열	0.1 mm	0.5 m		92				
38	군열	0.1 mm	0.4 m		93				
39	장개부 군열	0.5 mm	0.3 m		94				
40	군열	0.1 mm	0.5 m		95				
41	장개부 군열	0.3 mm	0.3 m		96				
42	군열	0.1 mm	0.5 m		97				
43	장개부 군열	0.3 mm	0.3 m		98				
44	장개부 군열	0.3 mm	0.3 m		99				
45	장개부 군열	0.3 mm	0.3 m		100				
46	군열	0.2 mm	0.3 m		101				
47	군열	0.1 mm	0.4 m		102				
48	군열	0.1 mm	0.5 m		103				
49	군열	0.2 mm	0.5 m		104				
50	군열	0.1 mm	0.4 m		105				
51	군열	0.3 mm	0.3 m		106				
52	군열	0.1 mm	0.4 m		107				
53	군열	0.1 mm	0.4 m		108				
54	군열	0.1 mm	0.4 m		109				
55	군열	0.1 mm	0.4 m		110				

시	행	사	용	역	영	사	건		영
							과 업	장 소	
KORAIL KOREA RAILROAD	한국철도공사	2017년도 호남고속선 오송-광주승정간 콘크리트케도 점검용역	(주) 한국구조물안전연구원 (주) 한국도로안전연구원 (재) 한국건설품질연구원	이 복 영	간 윤 강 김 경 기 문 준 기	영	02220 (0.3mm이하 : 흑색)	점도도상판리	재료판리
							04220 (0.3mm초과 0.5mm이하 : 황색)	영상	철근노출
							06220 (0.5mm초과 1.0mm미만 : 적색)	바리,바라,파손	누수수온부
							10220 (1.0mm이상 : 홍색)	벽타	시공이음판리,홍판리