



화남고수향지터널-토공노반-13 (40.700~40.710m, L=10m)

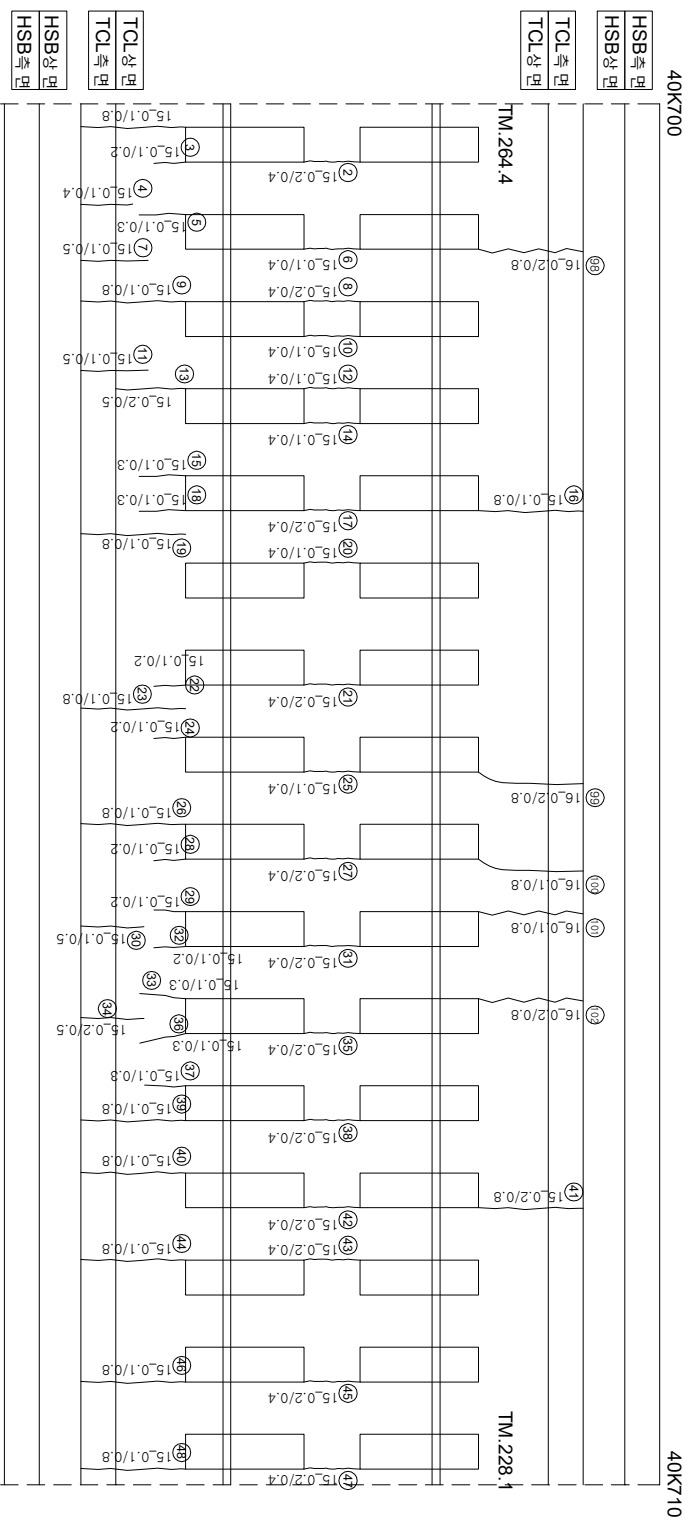

(아
0호)

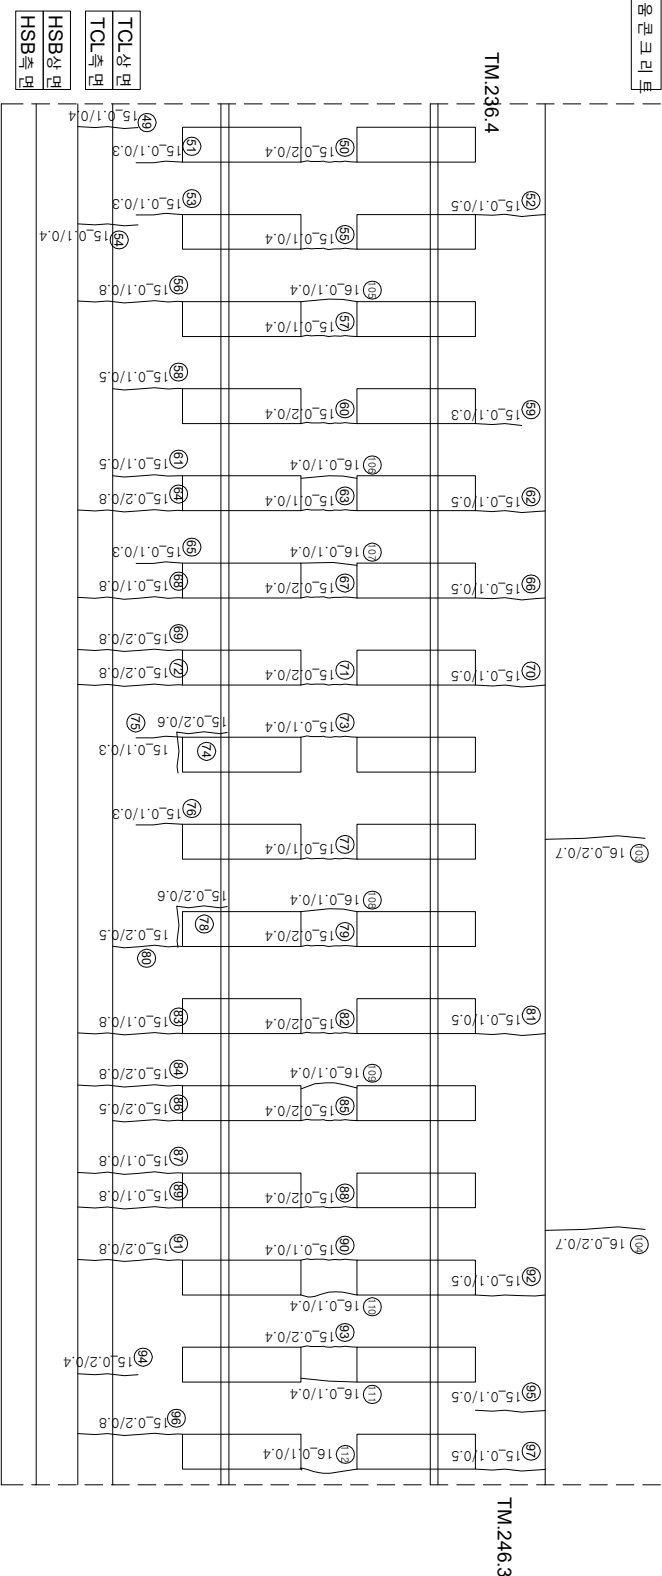

12 (주요)

연번	순차	특	연장	비고	연번	순차	특	연장	비고		
1	군열	0.1	0.8	m	57	군열	0.1	0.4	m		
2	군열	0.2	mm	0.4	58	군열	0.1	mm	0.5	m	
3	군열	0.1	mm	0.2	m	59	군열	0.1	mm	0.3	m
4	군열	0.1	mm	0.4	m	60	군열	0.2	mm	0.4	m
5	군열	0.1	mm	0.3	m	61	군열	0.1	mm	0.5	m
6	군열	0.1	mm	0.4	m	62	군열	0.1	mm	0.5	m
7	군열	0.1	mm	0.5	m	63	군열	0.1	mm	0.4	m
8	군열	0.2	mm	0.4	m	64	군열	0.2	mm	0.8	m
9	군열	0.1	mm	0.8	m	65	군열	0.1	mm	0.3	m
10	군열	0.1	mm	0.4	m	66	군열	0.1	mm	0.5	m
11	군열	0.1	mm	0.5	m	67	군열	0.2	mm	0.4	m
12	군열	0.1	mm	0.4	m	68	군열	0.1	mm	0.8	m
13	군열	0.2	mm	0.5	m	69	군열	0.2	mm	0.8	m
14	군열	0.1	mm	0.4	m	70	군열	0.1	mm	0.5	m
15	군열	0.1	mm	0.3	m	71	군열	0.2	mm	0.4	m
16	군열	0.1	mm	0.8	m	72	군열	0.2	mm	0.8	m
17	군열	0.2	mm	0.4	m	73	군열	0.1	mm	0.4	m
18	군열	0.1	mm	0.3	m	74	군열	0.2	mm	0.6	m
19	군열	0.1	mm	0.8	m	75	군열	0.1	mm	0.3	m
20	군열	0.1	mm	0.4	m	76	군열	0.1	mm	0.3	m
21	군열	0.2	mm	0.4	m	77	군열	0.1	mm	0.4	m
22	군열	0.1	mm	0.2	m	78	군열	0.2	mm	0.6	m
23	군열	0.1	mm	0.8	m	79	군열	0.2	mm	0.4	m
24	군열	0.1	mm	0.2	m	80	군열	0.2	mm	0.5	m
25	군열	0.1	mm	0.4	m	81	군열	0.1	mm	0.5	m
26	군열	0.1	mm	0.8	m	82	군열	0.2	mm	0.4	m
27	군열	0.2	mm	0.4	m	83	군열	0.1	mm	0.8	m
28	군열	0.1	mm	0.2	m	84	군열	0.2	mm	0.8	m
29	군열	0.1	mm	0.2	m	85	군열	0.2	mm	0.4	m
30	군열	0.1	mm	0.5	m	86	군열	0.2	mm	0.5	m
31	군열	0.2	mm	0.4	m	87	군열	0.1	mm	0.8	m
32	군열	0.1	mm	0.2	m	88	군열	0.2	mm	0.4	m
33	군열	0.1	mm	0.3	m	89	군열	0.1	mm	0.8	m
34	군열	0.2	mm	0.5	m	90	군열	0.1	mm	0.4	m
35	군열	0.2	mm	0.4	m	91	군열	0.2	mm	0.8	m
36	군열	0.1	mm	0.3	m	92	군열	0.1	mm	0.5	m
37	군열	0.1	mm	0.3	m	93	군열	0.2	mm	0.4	m
38	군열	0.2	mm	0.4	m	94	군열	0.2	mm	0.4	m
39	군열	0.1	mm	0.8	m	95	군열	0.1	mm	0.5	m
40	군열	0.1	mm	0.8	m	96	군열	0.2	mm	0.8	m
41	군열	0.2	mm	0.8	m	97	군열	0.1	mm	0.5	m
42	군열	0.2	mm	0.4	m	98	군열	0.2	mm	0.8	m
43	군열	0.2	mm	0.4	m	99	군열	0.2	mm	0.8	m
44	군열	0.1	mm	0.8	m	100	군열	0.1	mm	0.8	m
45	군열	0.2	mm	0.4	m	101	군열	0.1	mm	0.8	m
46	군열	0.1	mm	0.8	m	102	군열	0.2	mm	0.8	m
47	군열	0.2	mm	0.4	m	103	군열	0.2	mm	0.7	m
48	군열	0.1	mm	0.8	m	104	군열	0.2	mm	0.7	m
49	군열	0.1	mm	0.4	m	105	군열	0.1	mm	0.4	m
50	군열	0.2	mm	0.4	m	106	군열	0.1	mm	0.4	m
51	군열	0.1	mm	0.3	m	107	군열	0.1	mm	0.4	m
52	군열	0.1	mm	0.5	m	108	군열	0.1	mm	0.4	m
53	군열	0.1	mm	0.3	m	109	군열	0.1	mm	0.4	m
54	군열	0.1	mm	0.4	m	109	군열	0.1	mm	0.4	m
55	군열	0.1	mm	0.4	m	110	군열	0.1	mm	0.4	m
56	군열	0.1	mm	0.8	m	111	군열	0.1	mm	0.4	m
					112	군열	0.1	mm	0.4	m	

시행사	영역명	용역사	이력영	구간	0.2220 (0.300이하 : 흑색) 0.4820 (0.300초과 0.500이하 : 청색) 0.6620 (0.500초과 1.000이하 : 적색) 1.0020 (1.000이상 : 분홍색)	한목도상분리 망상 바리·바라·바순 뱀태	재료분리 철근노출 누수수문부 시공이음분리, 혼분리
KORAIL KOREA RAILROAD	한국철도공사	2017년도 한남고속선 오송-광주승강간 콘크리트케도 점거영역	(주) 한국구조물안전연구원 (주) 한국국토안전연구원 (재) 한국건설품질연구원	김은강 김정기 윤석기			