
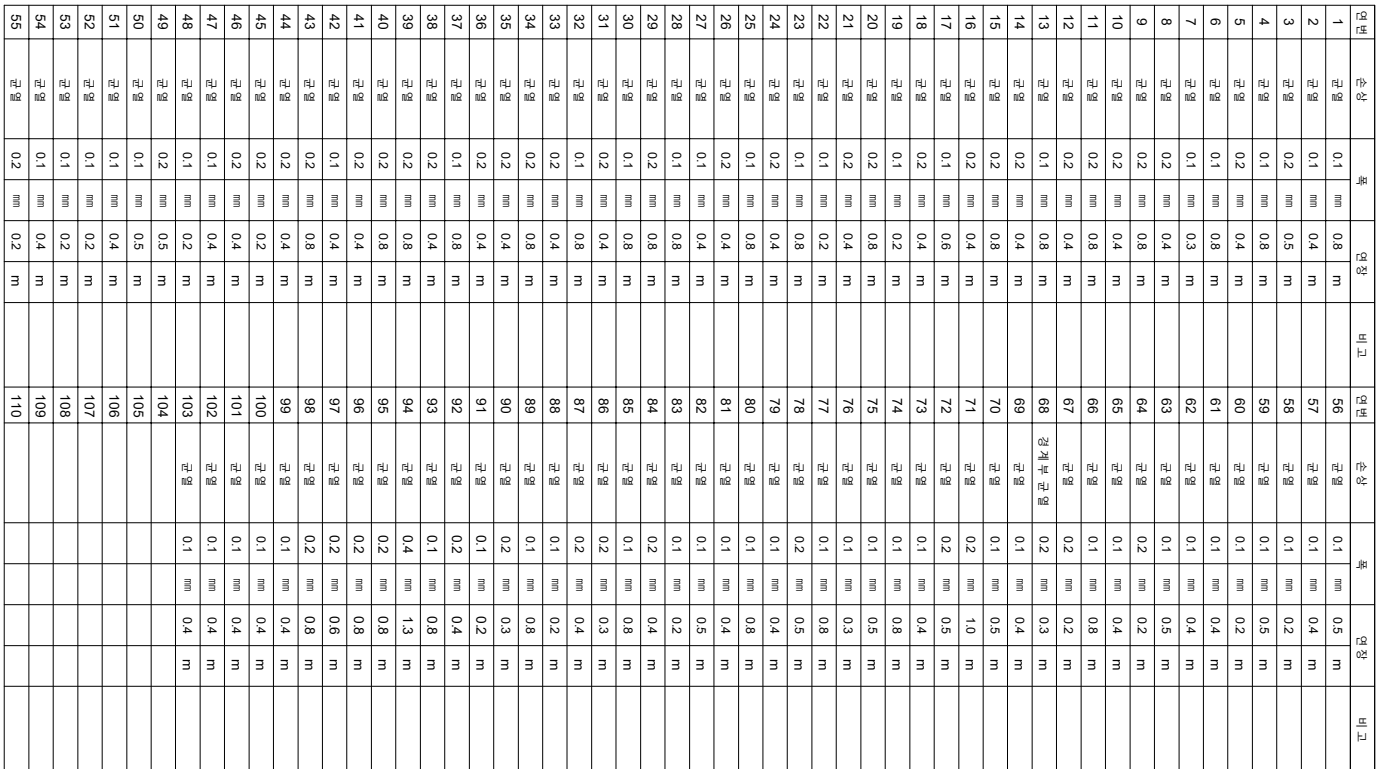


한남고속선 양지터널 - 토공 노반 - 14 (40.710~40.720km, L=10m)

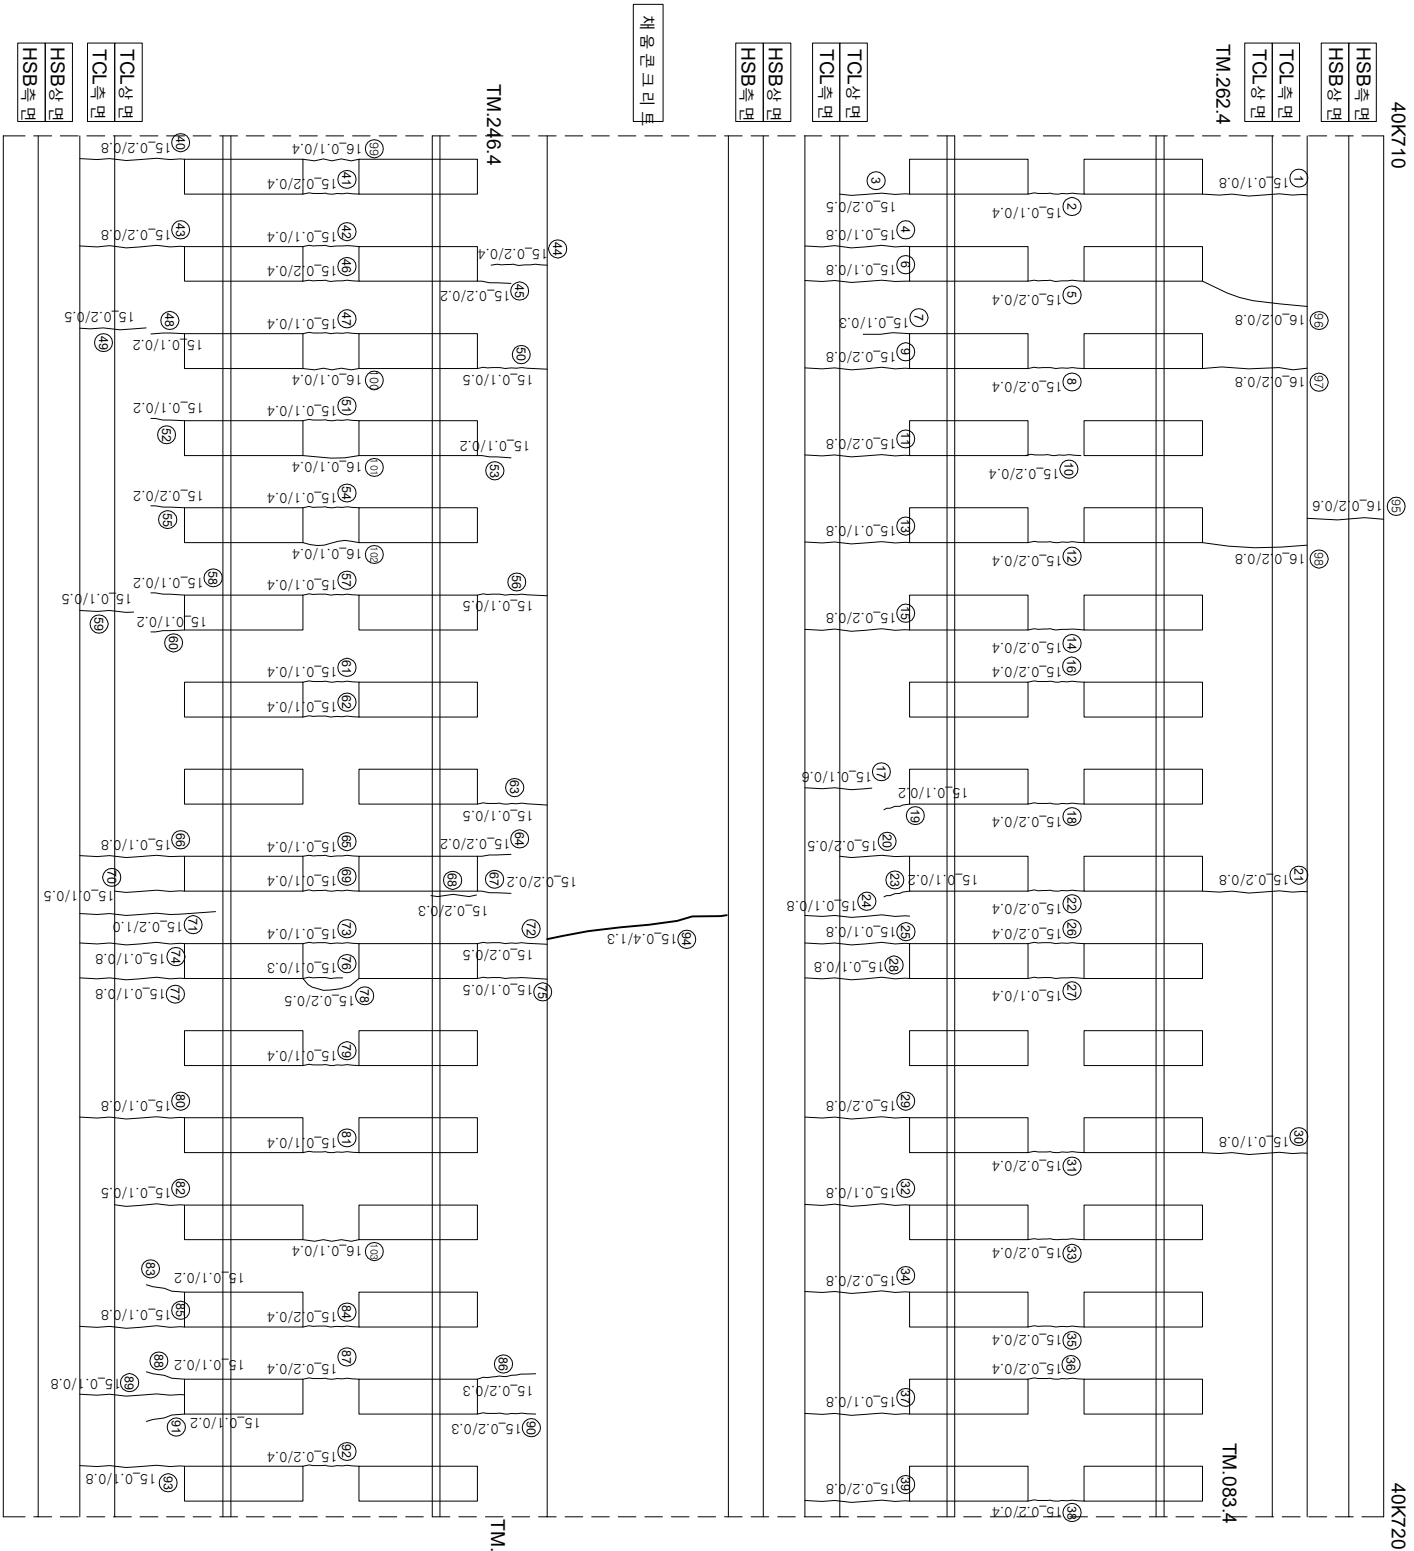

시	행 사	영 역	영 역	영 역	사	과 일		장 소	구 간	기 타
						제 1	제 2			
KORAIL KOREA RAILROAD	한국철도공사	2017년도 호남고속선 오송-광주승정간 콘크리트케도 점검공역	(주) 한국구조물안전연구원 (주) 한국국토안전연구원 (재) 한국건설품질연구원	이 복 영	김 원 강 김 경 기 문 준 석	0220	0(3.9m)하 : 폭삭)	참목도상분리	차료분리	
						0420	0(3.9m)초과 0.5m이하 : 형삭)	망상	철타노출	
						0620	0(3.5m)초과 1.0m이하 : 적삭)	박리, 박락, 파손	누수, 슬럼부	
						1020	1(1.0m)상 : 분홍색)	백태	시공이음 분리, 총분리	