


화남고속선향터널-토공노반-15 (40.720~40.730km, L=10m)

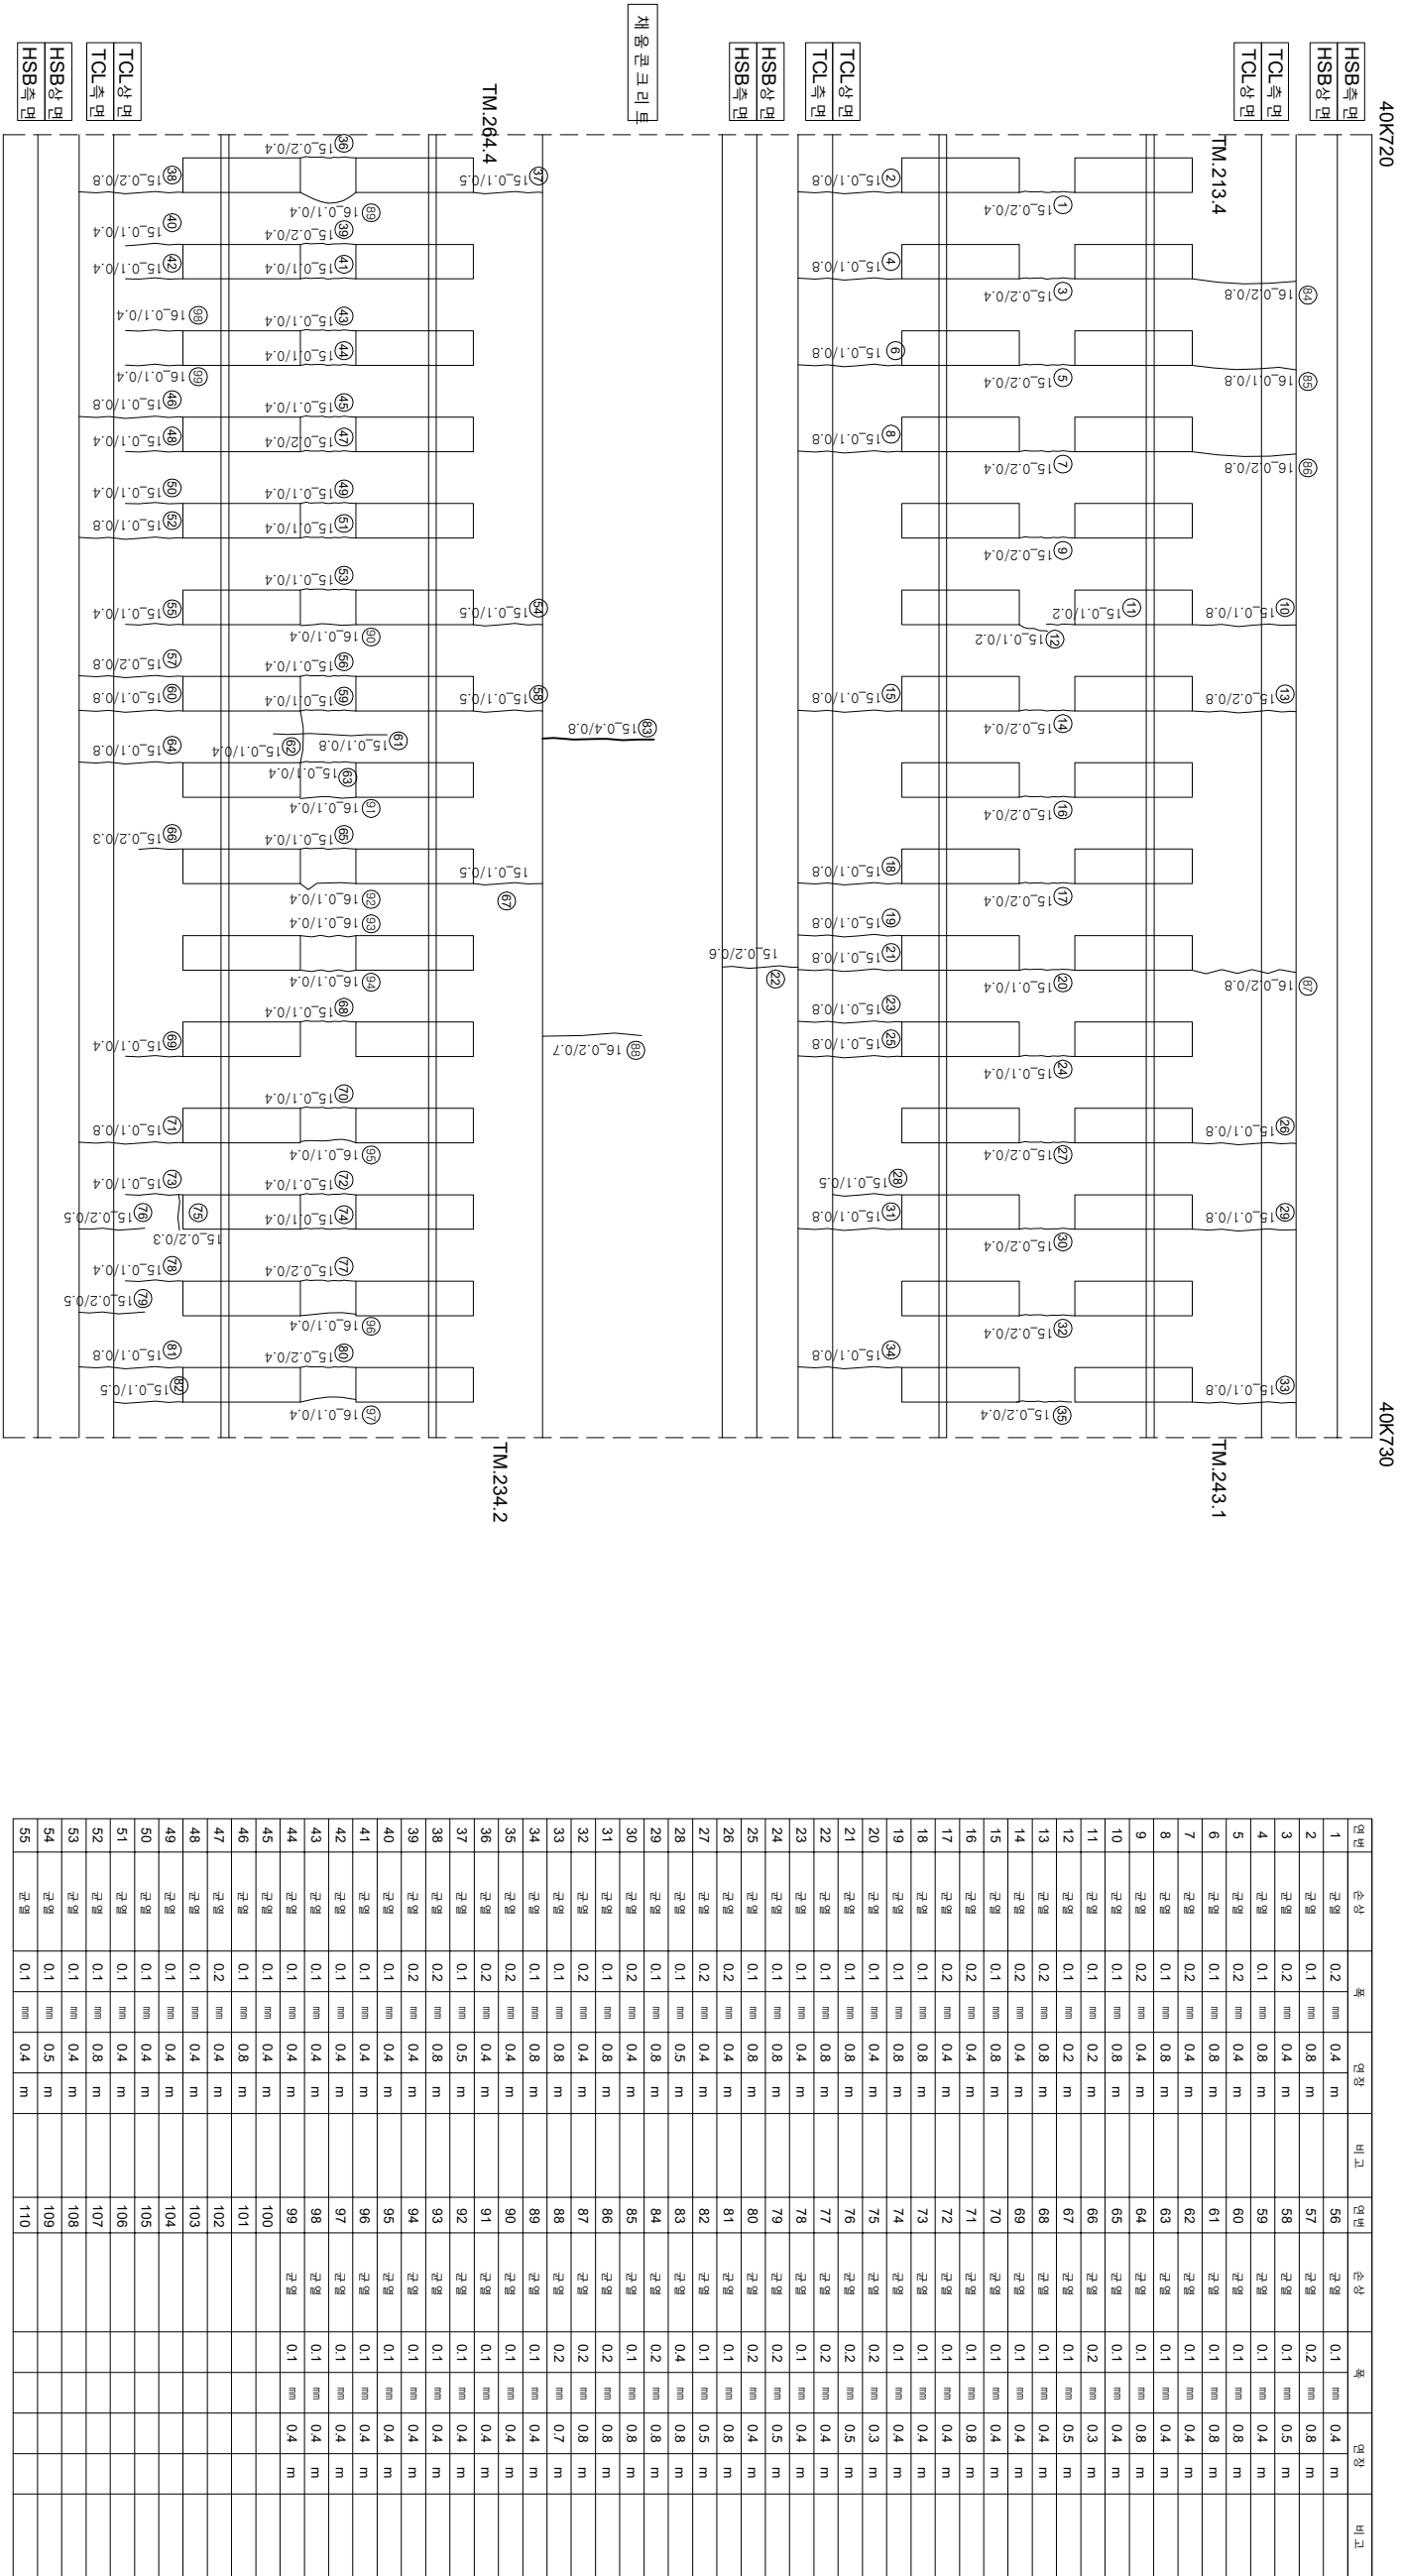

시	행 사	영 역	영 역	영 역	사	과 일 일 정		장 소	구 간	기 타
						개 설	제 정			
KORAIL KOREA RAILROAD	한국철도공사	2017년도 호남고속선 오송-광주승정간 콘크리트케도 점검공역	(주) 한국국조물안전연구원 (주) 한국국토안전연구원 (재) 한국건설품질연구원	이 복 영	김 원 강 김 경 기 문 준 석					
								0220 (0.3m이하 : 흑석)	한목대소방관리	차료관리
								0420 (0.3m초과 0.5m이하 : 황색)	양상	철타노출
								0620 (0.5m초과 1.0m이하 : 적색)	바리, 바릭, 파손	누수, 음압부
								1020 (1.0m이상 : 분홍색)	백태	시공이음관리, 총관리