
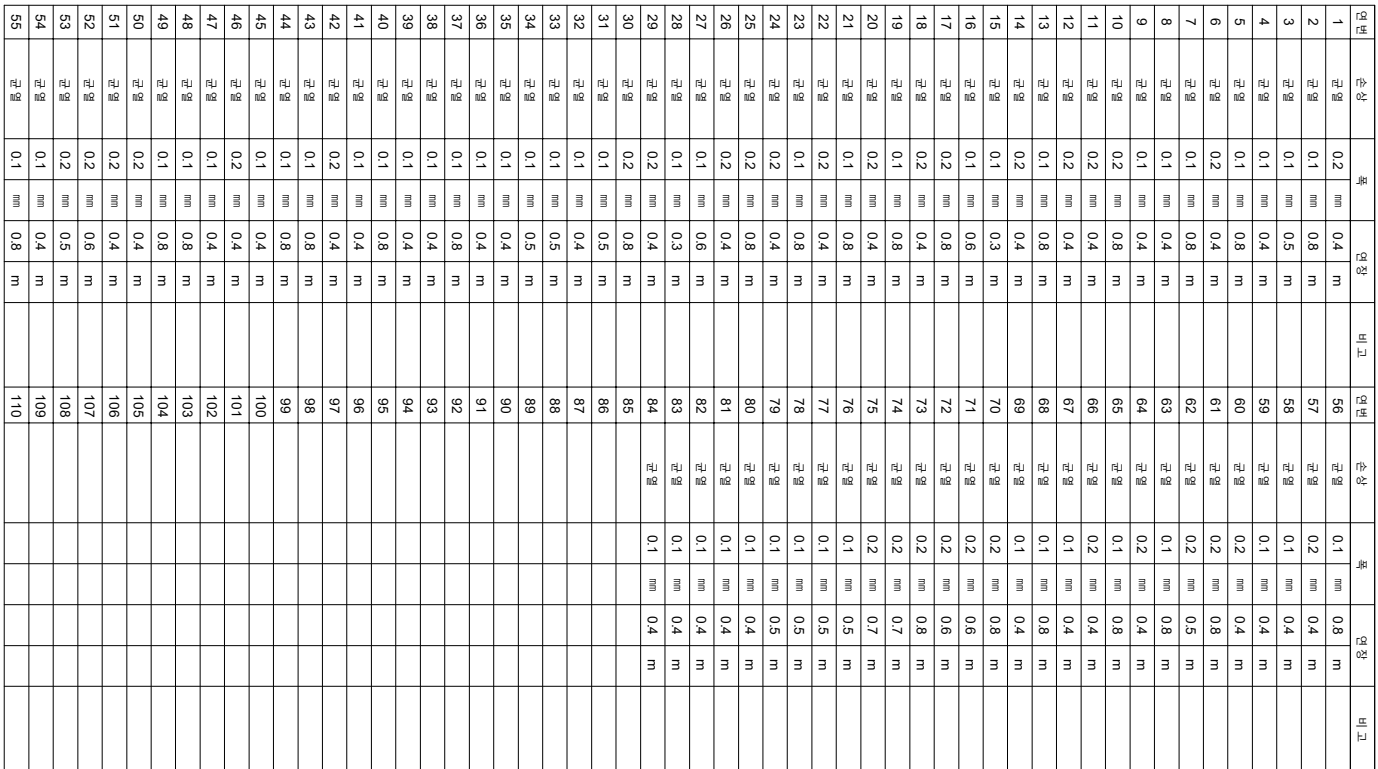


한남고속선향터널-토공노반-17 (40.740~40.750km, L=10m)

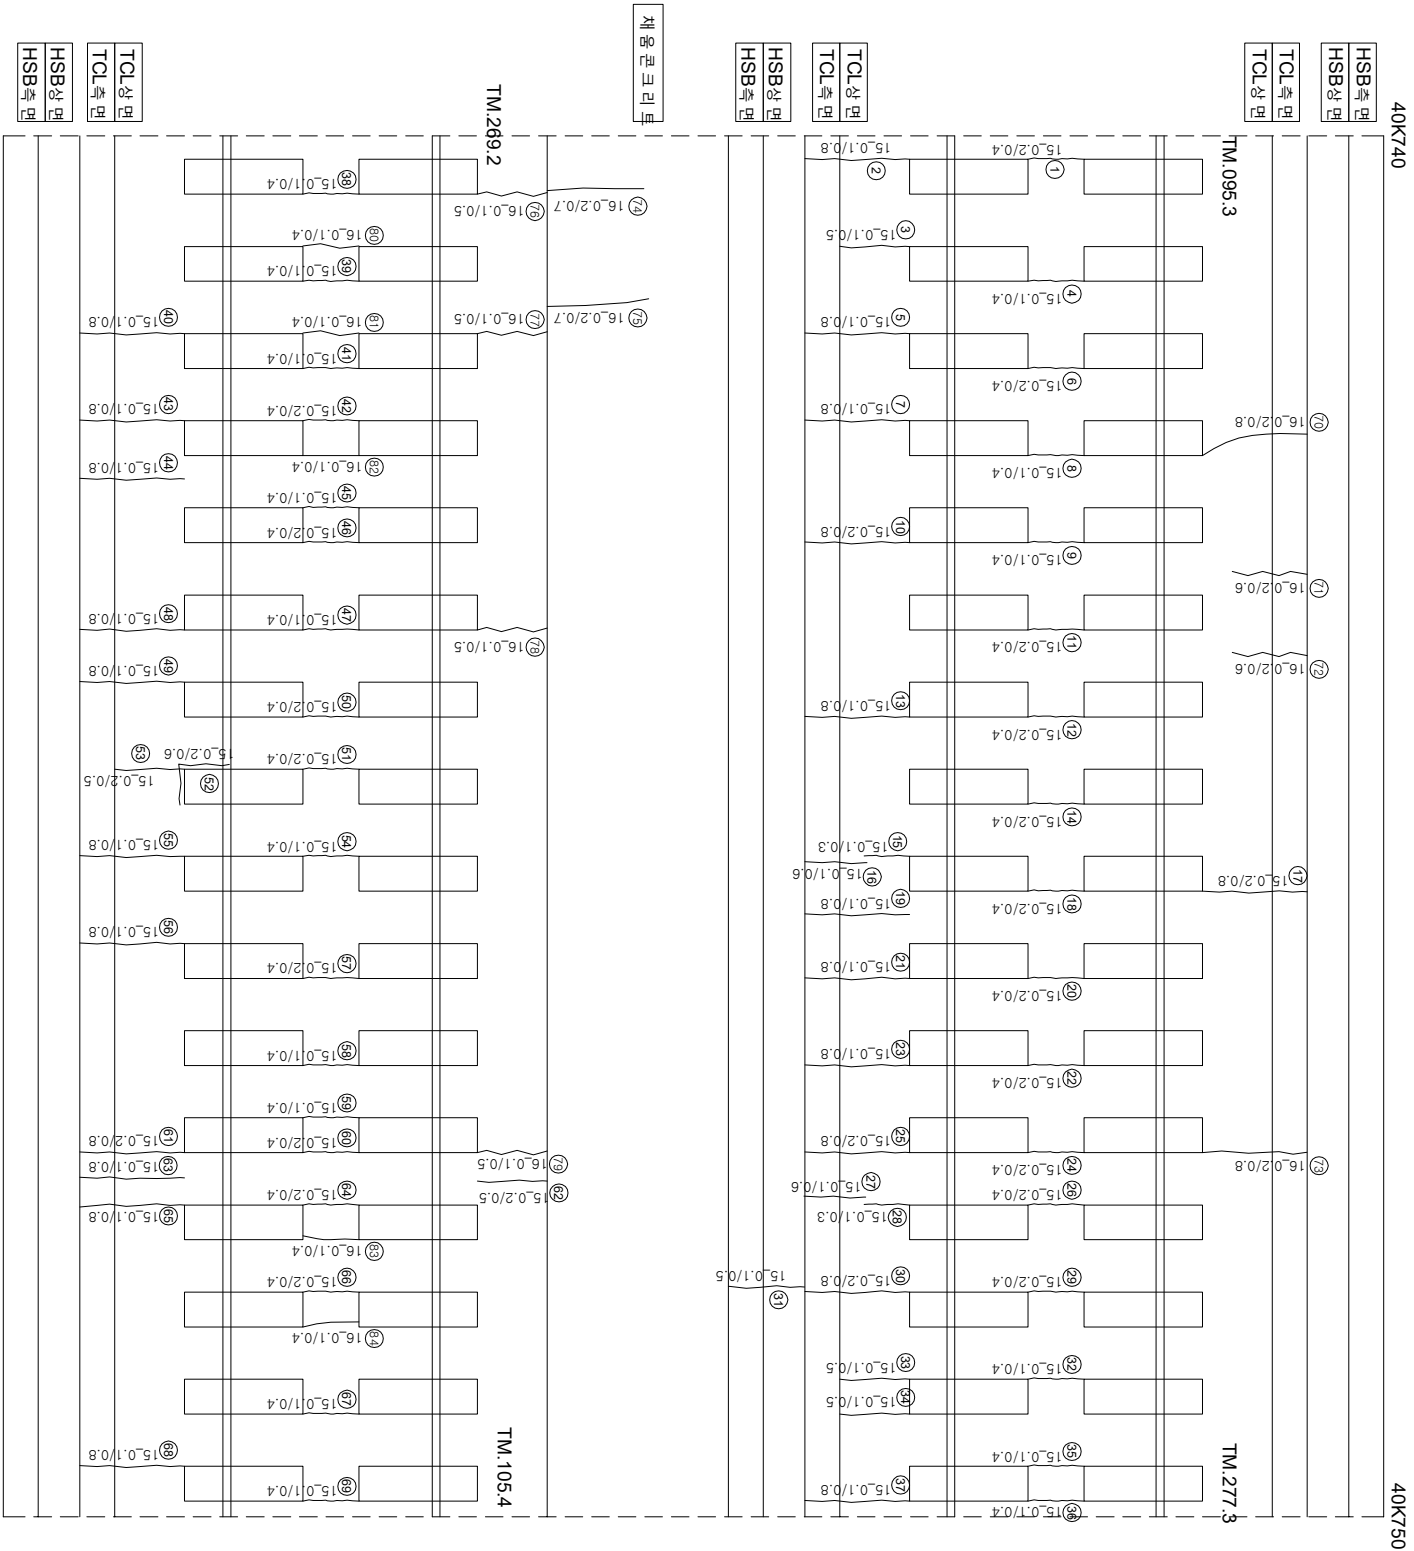

시	행 사	영 역	영 역	영 역	사	과 일		장 소	구 간	기
						제 1	제 2			
KORAIL KOREA RAILROAD	한국철도공사	2017년도 호남고속선 오송-광주승정간 콘크리트케도 점검공역	(주) 한국국조물안전연구원 (주) 한국국토안전연구원 (재) 한국건설품질연구원	이 복 영	김 원 강 김 경 기 문 준 석	0220	0.3m이하 : 흑석) 0.3m초과 0.5m이하 : 황색) 0.5m초과 1.0m미만 : 적색)	한목대소방관리 양성	차료관리 철타노출	한목대소방관리 양성
						0620	0.5m초과 1.0m미만 : 적색)	박리, 박락, 파손	누수, 음압부	한목대소방관리 양성
						1020	1.0m이상 : 분홍색)	백태	시공이음관리, 총관리	한목대소방관리 양성