


호남고속선 항지터널_토공노반_22 (40.790~40.800km, L=10m)

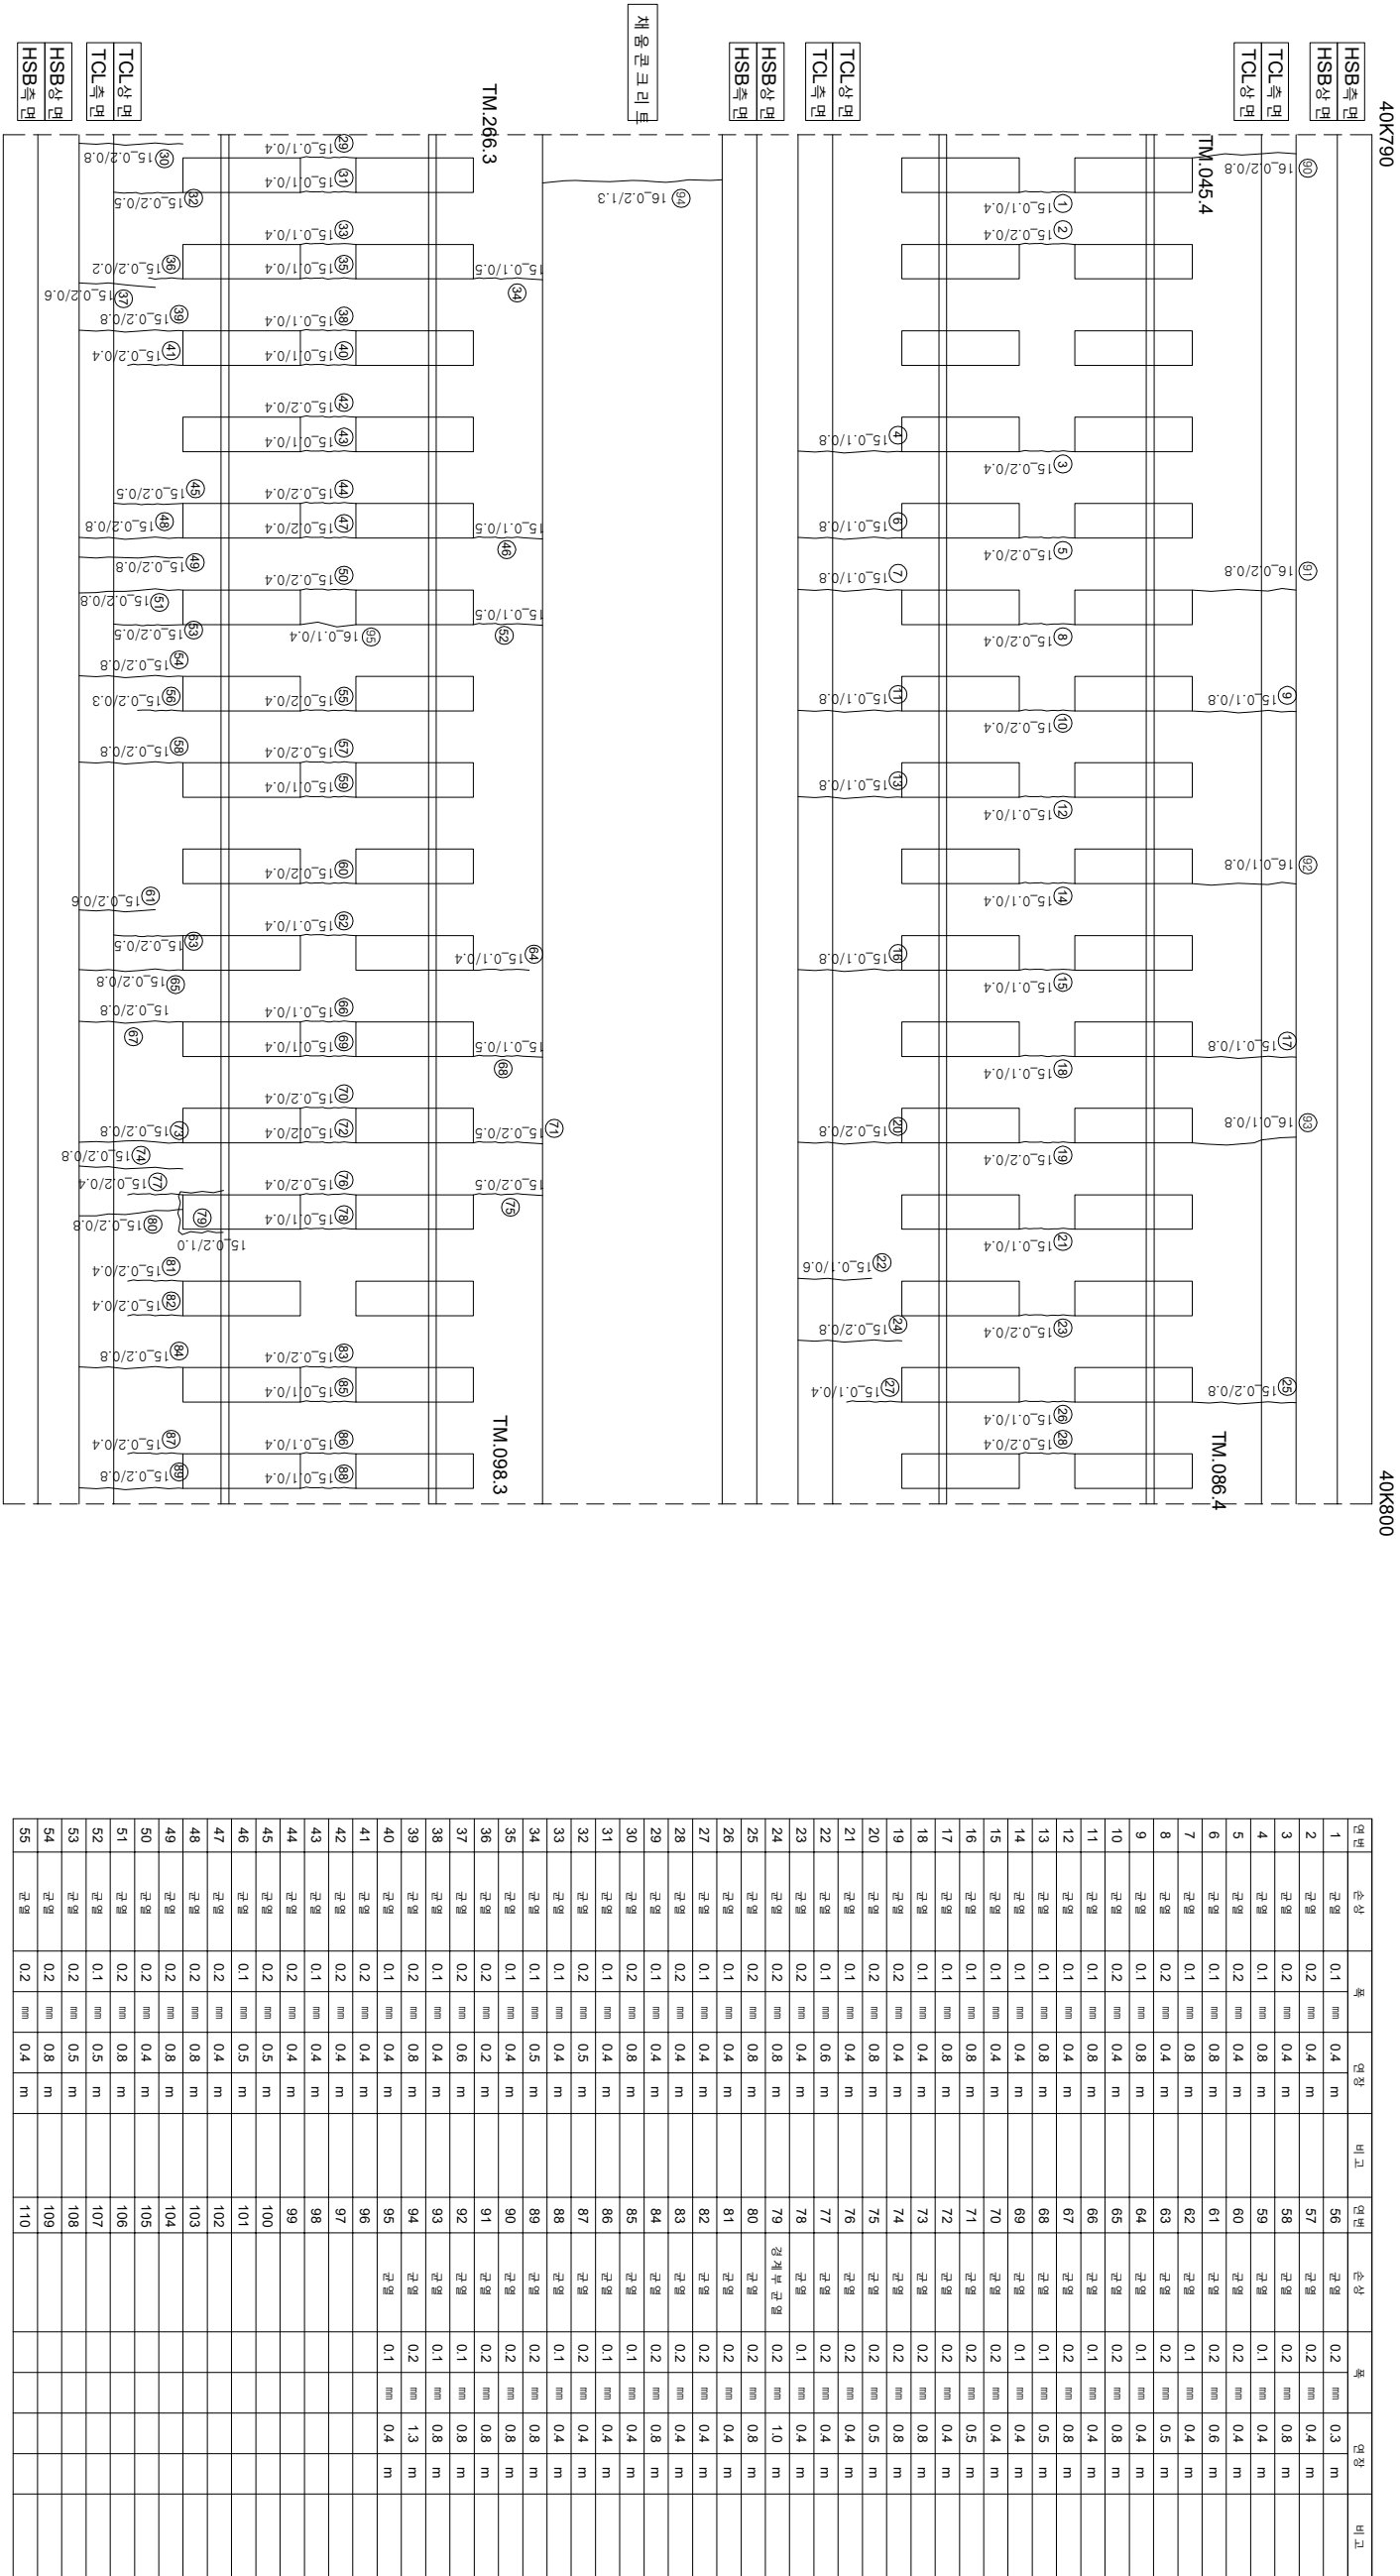

T1
(하행)

T2
(상행)

시행			용역명			용역처			관련법령			현	참고도면			참조
시	행	사	용	역	명	용	역	사	관	제	정	법	령	지	시	행
한국철도공사 KORAIL KOREA RAILROAD			2017년도 호남고속선 오송-광주송정간 콘크리트케도 점검용역			(주)한국구조물안전연구원 (주)한국토목안전연구원 (재)한국건설품질연구원			이복영				022.0 (0.3m이하 : 흑색) 042.0 (0.3m초과 0.5m이하 : 황색) 062.0 (0.5m초과 1.0m이하 : 적색) 102.0 (1.0m이상 : 분홍색)			
									방식				철근노출			
						벽리, 벽각, 피손			벽태				누수, 침윤부			
									시공이음관리, 층 분리							