


한남고속선 양지터널 - 토공 노반 - 24 (40.810~40.820km, L=10m)

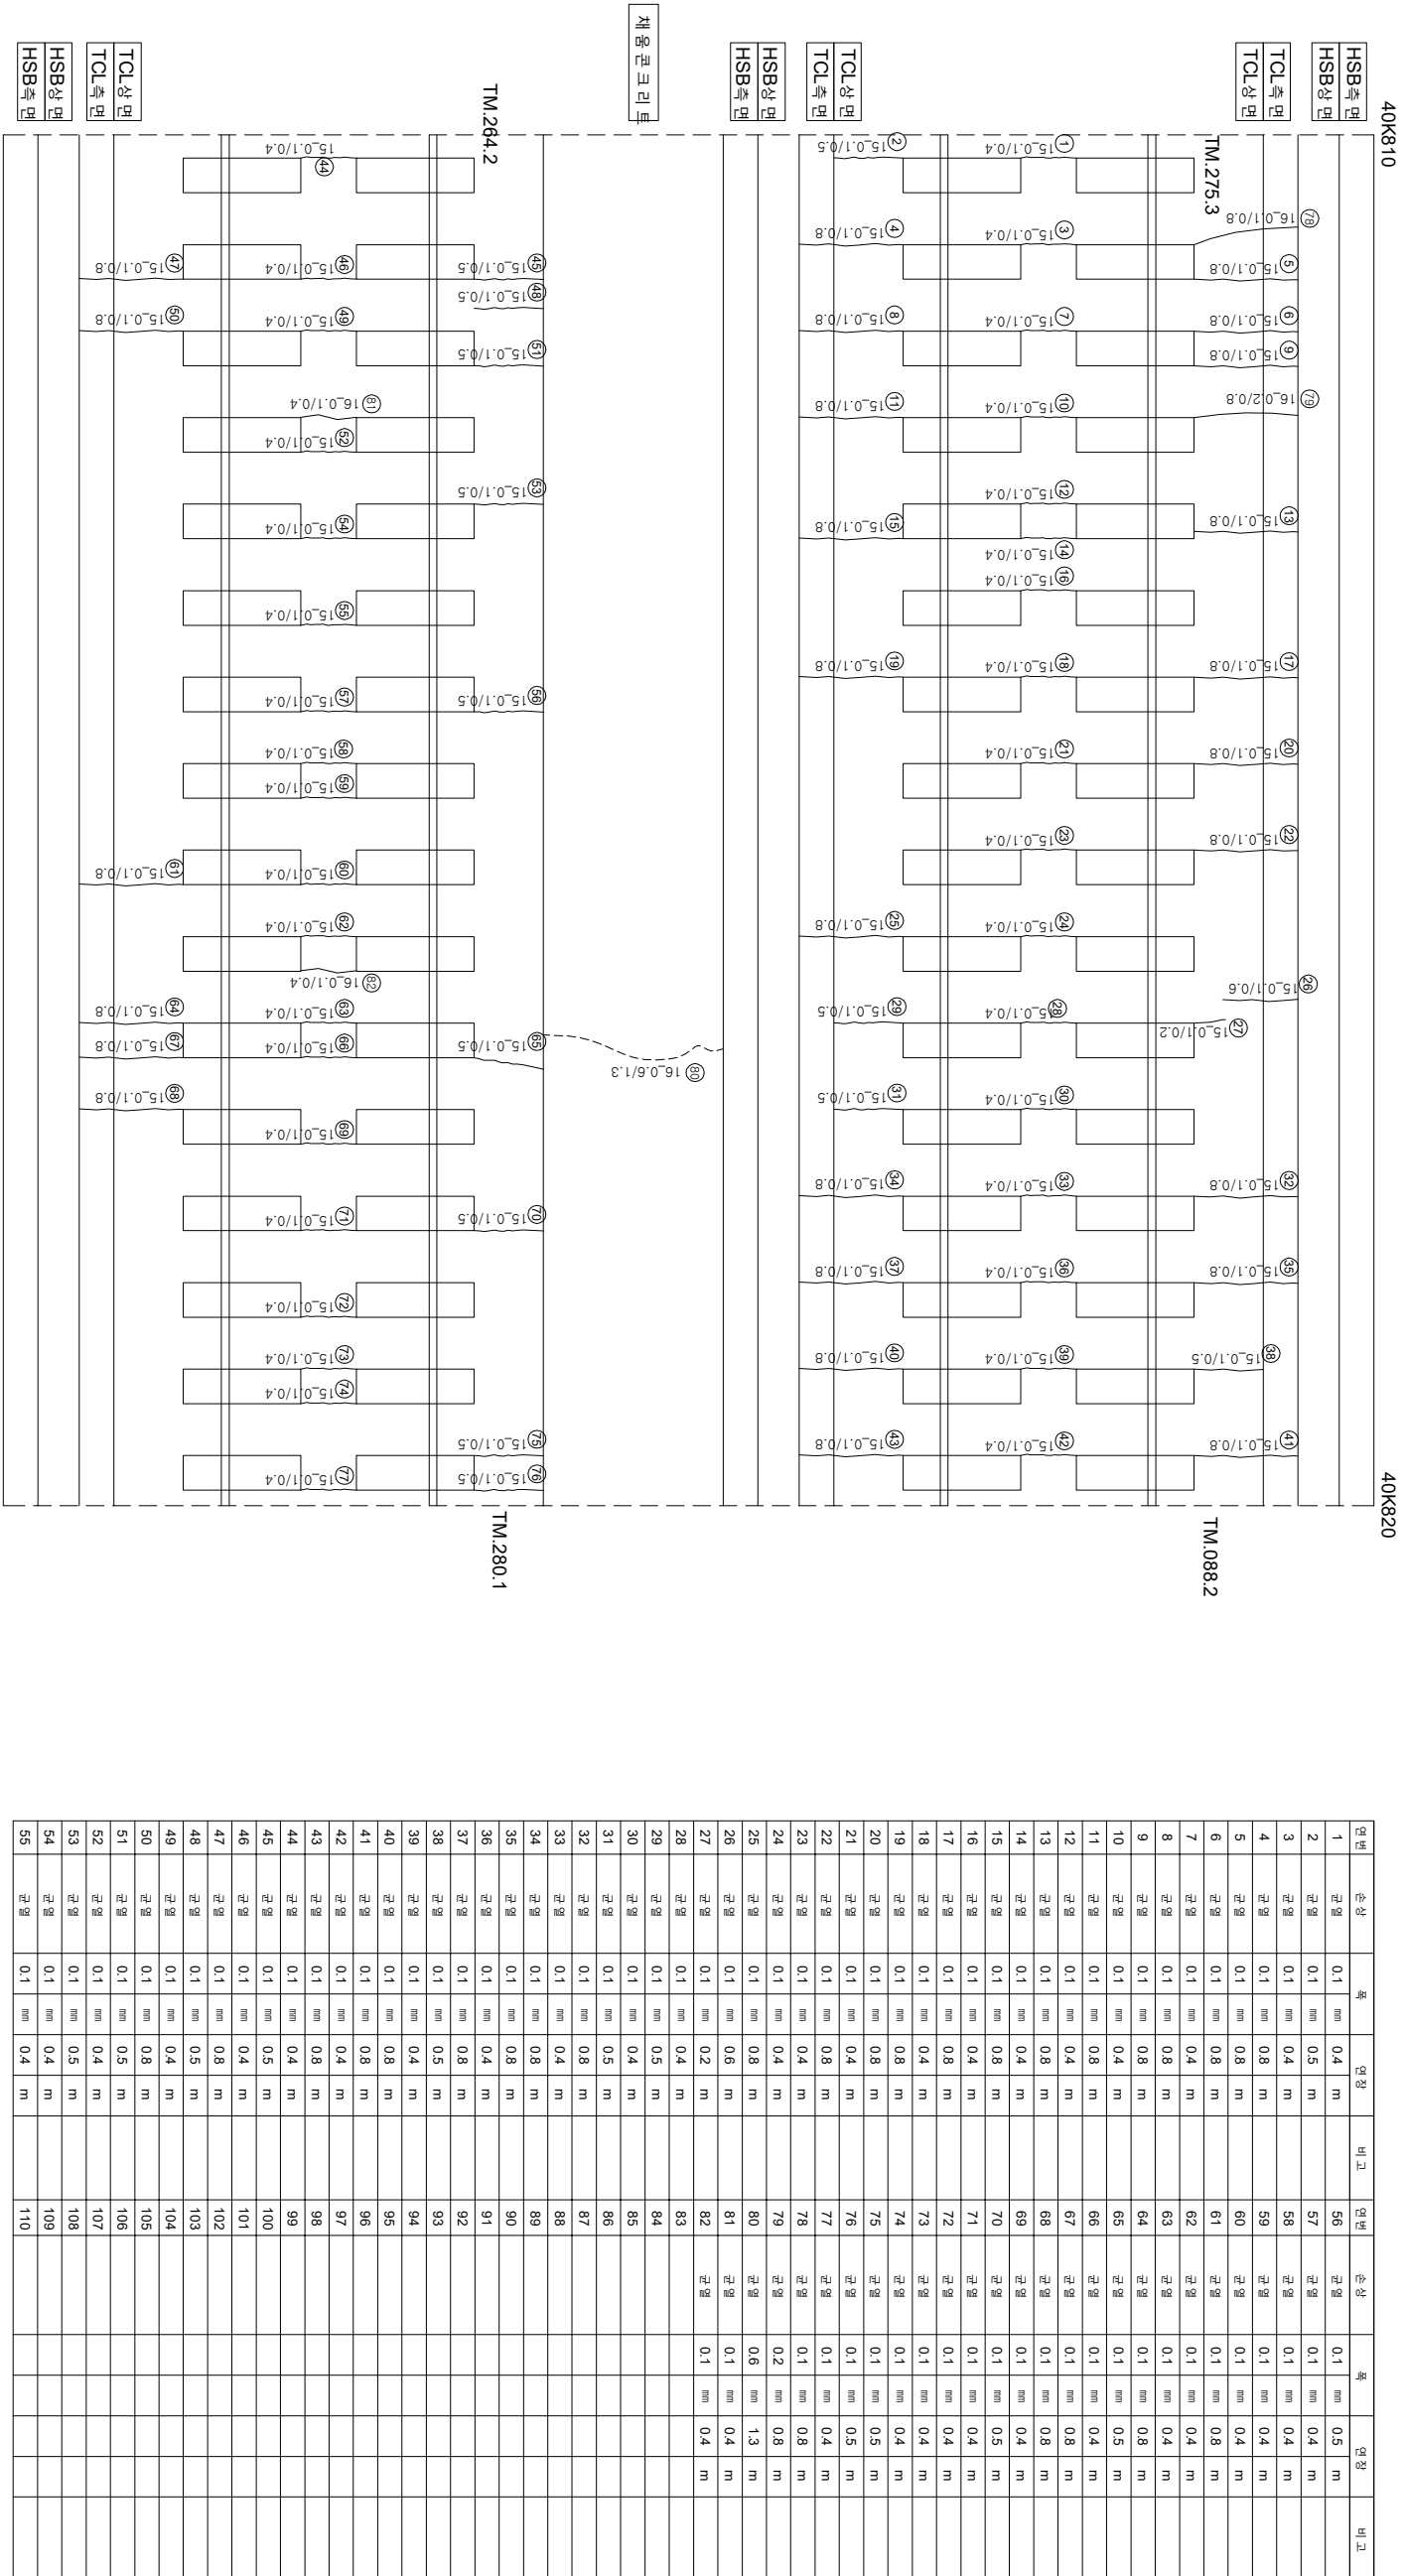

시	행 사	영 역	영 역	영 역	사	과 일		장 소	구 간	기
						제 1	제 2			
KORAIL KOREA RAILROAD	한국철도공사	2017년도 호남고속선 오송-광주승정간 콘크리트케도 점검공역	(주) 한국구조물안전연구원 (주) 한국국토안전연구원 (재) 한국건설품질연구원	이 복 영	김 원 강 김 경 기 문 준 석	0220	0.3m이하 : 철석)	한목대소방관리	차료관리	
						0420	0.3m초과 0.5m이하 : 형석)	양성	철타노출	
						0620	0.5m초과 1.0m미만 : 적석)	박리, 박락, 파손	누수, 음압부	
						1020	1.0m이상 : 분홍색)	백태	시공이음관리, 총관리	