


호남고속선향저터널_토공노반_27 (40.840~40.850km, L=10m)

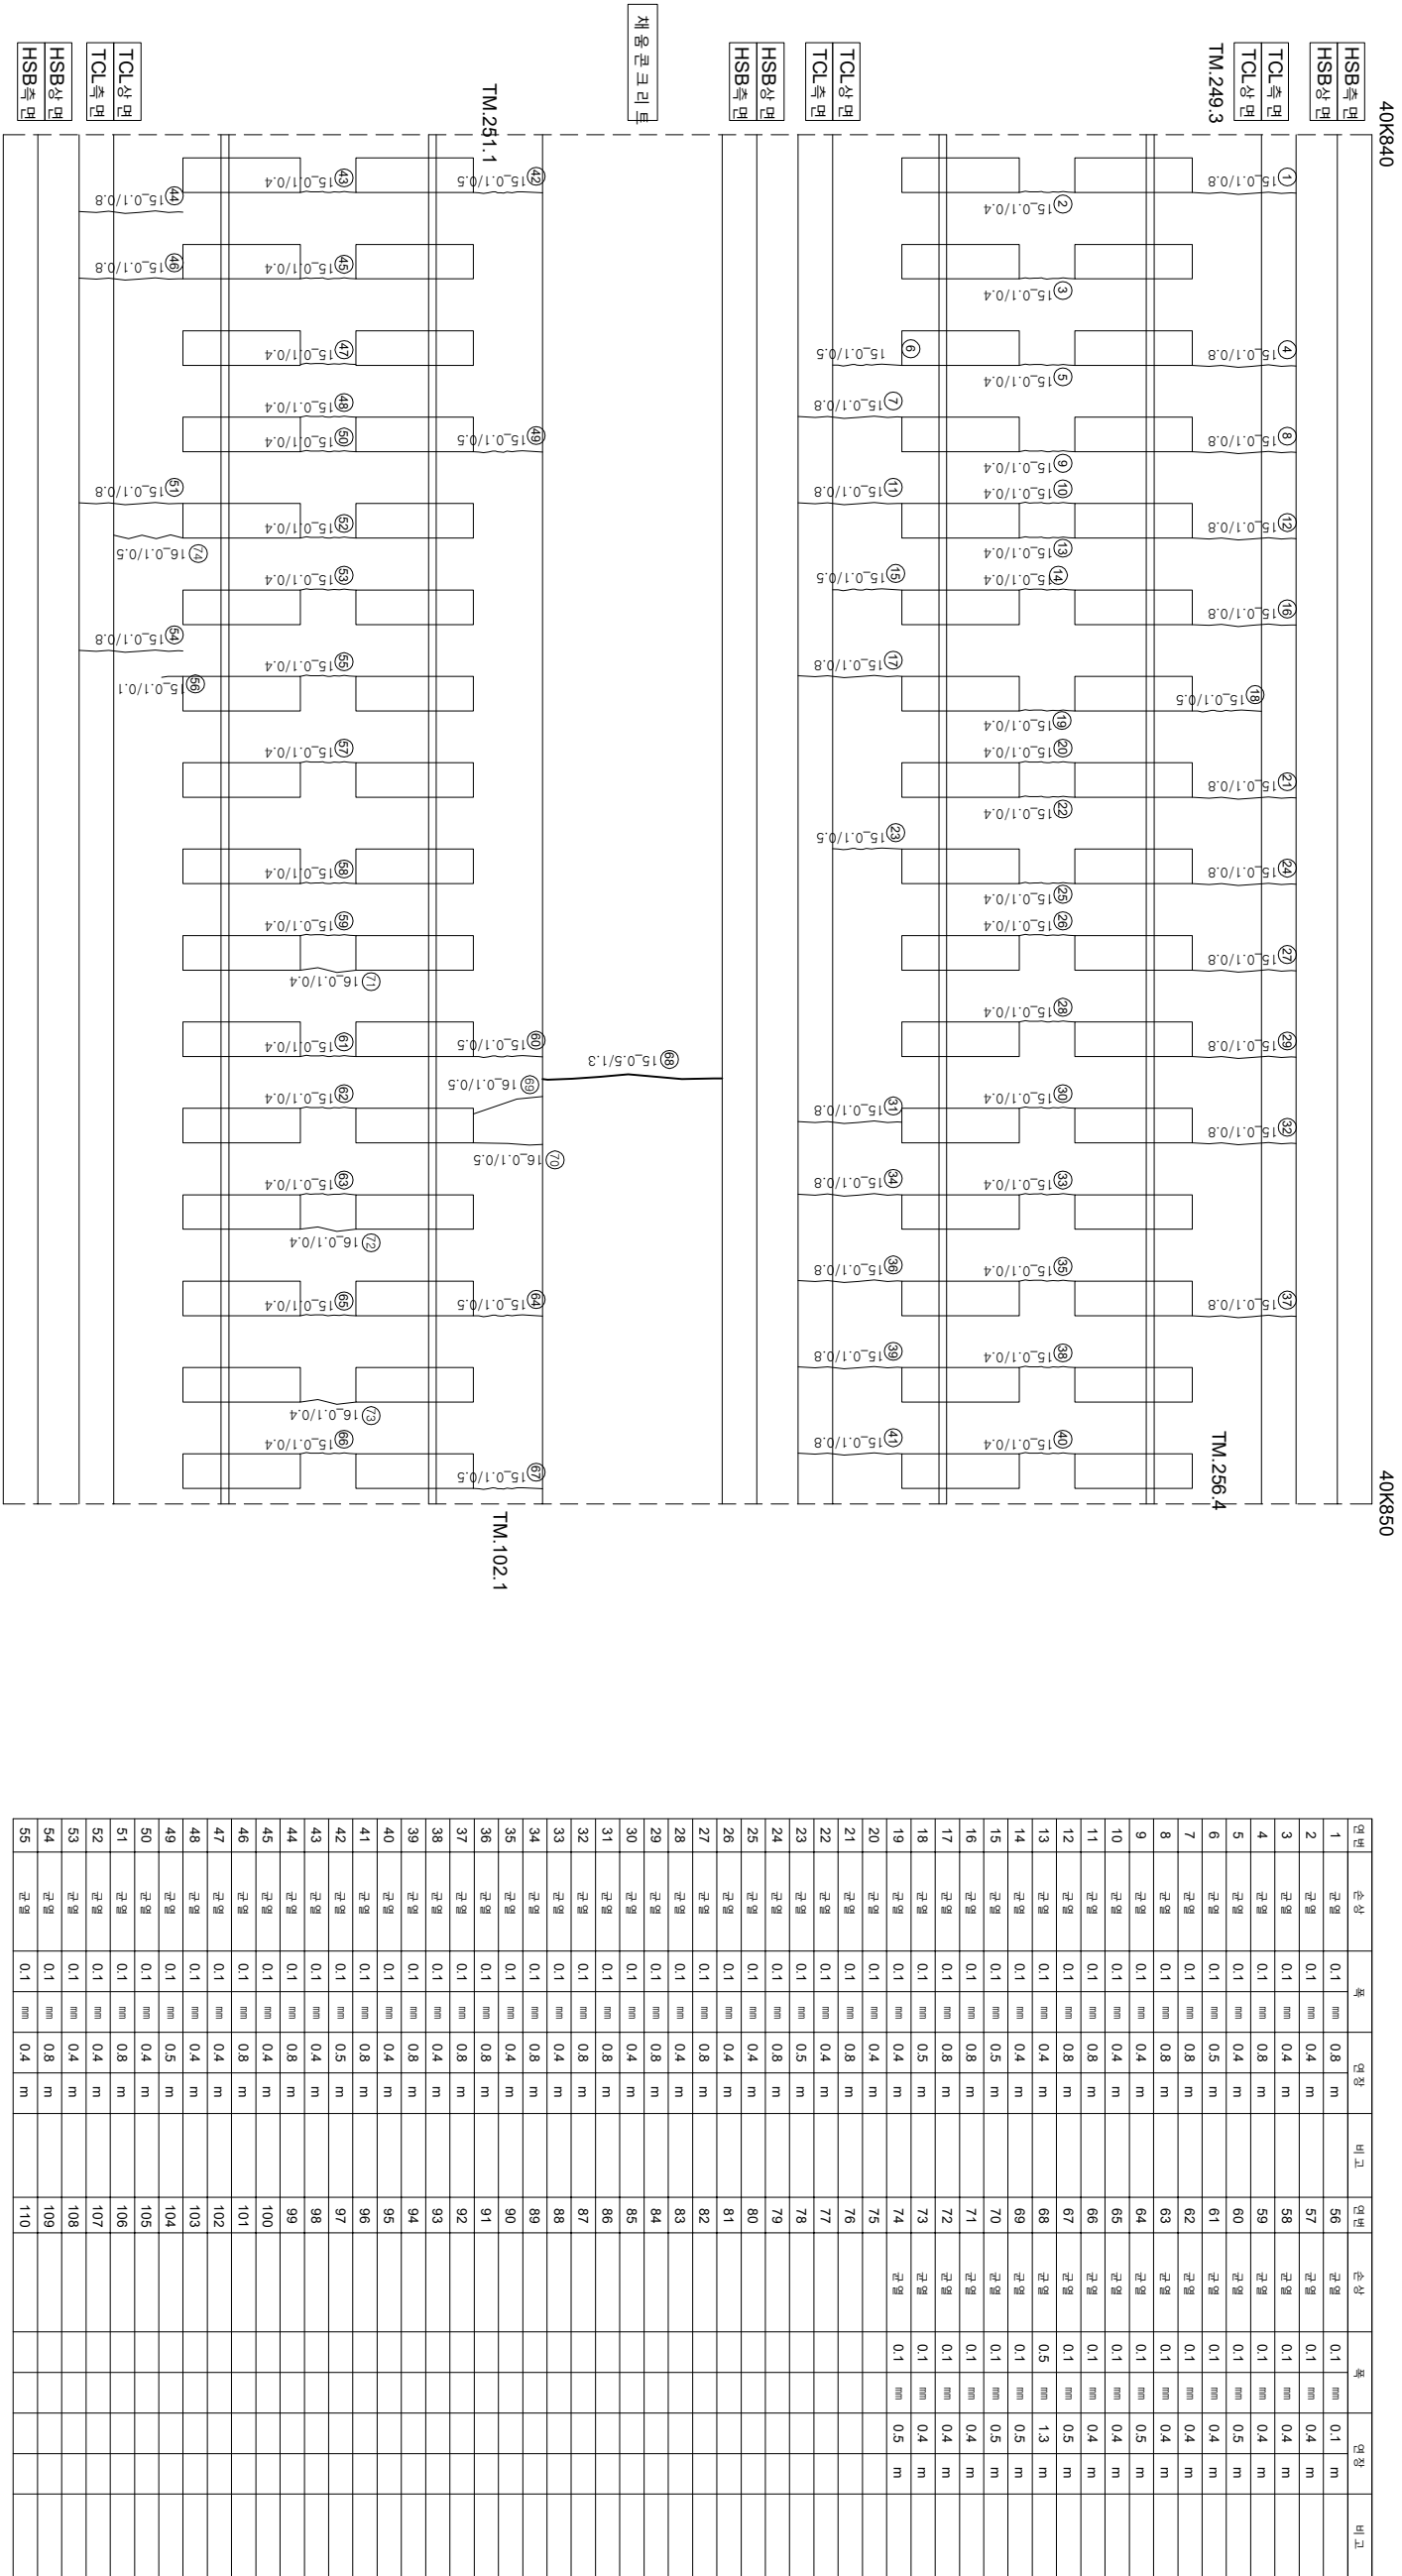

시	행 사	영 역	영 역	공 공 사		관 령 자	장 소	이 름	구 분
				(주) 한국국조물안전연구원 (주) 한국국토인원연구원 (재)한국건설품질연구원	간 원 장 김 경 기 문 준 석				
KORAIL KOREA RAILROAD	한국철도공사	2017년도 호남고속선 오송-광주승정간 콘크리트케도 점검공역		(주) 한국국조물안전연구원 (주) 한국국토인원연구원 (재)한국건설품질연구원	이 부 영	관 원 장 김 경 기 문 준 석	구 분	〰️ (0.3m이하 : 흑색)	차로분리
								〰️ (0.3m초과 0.5m이하 : 황색)	횡단교차
								〰️ (0.5m초과 1.0m미만 : 적색)	방상
								〰️ (1.0m이상 : 분홍색)	바닥, 벽면, 표식
								〰️ (1.0m이상 : 분홍색)	백대
								〰️ (1.0m이상 : 분홍색)	노상