


호남고속선 향지터널_토공노반_33 (40.900~40.910km, L=10m)

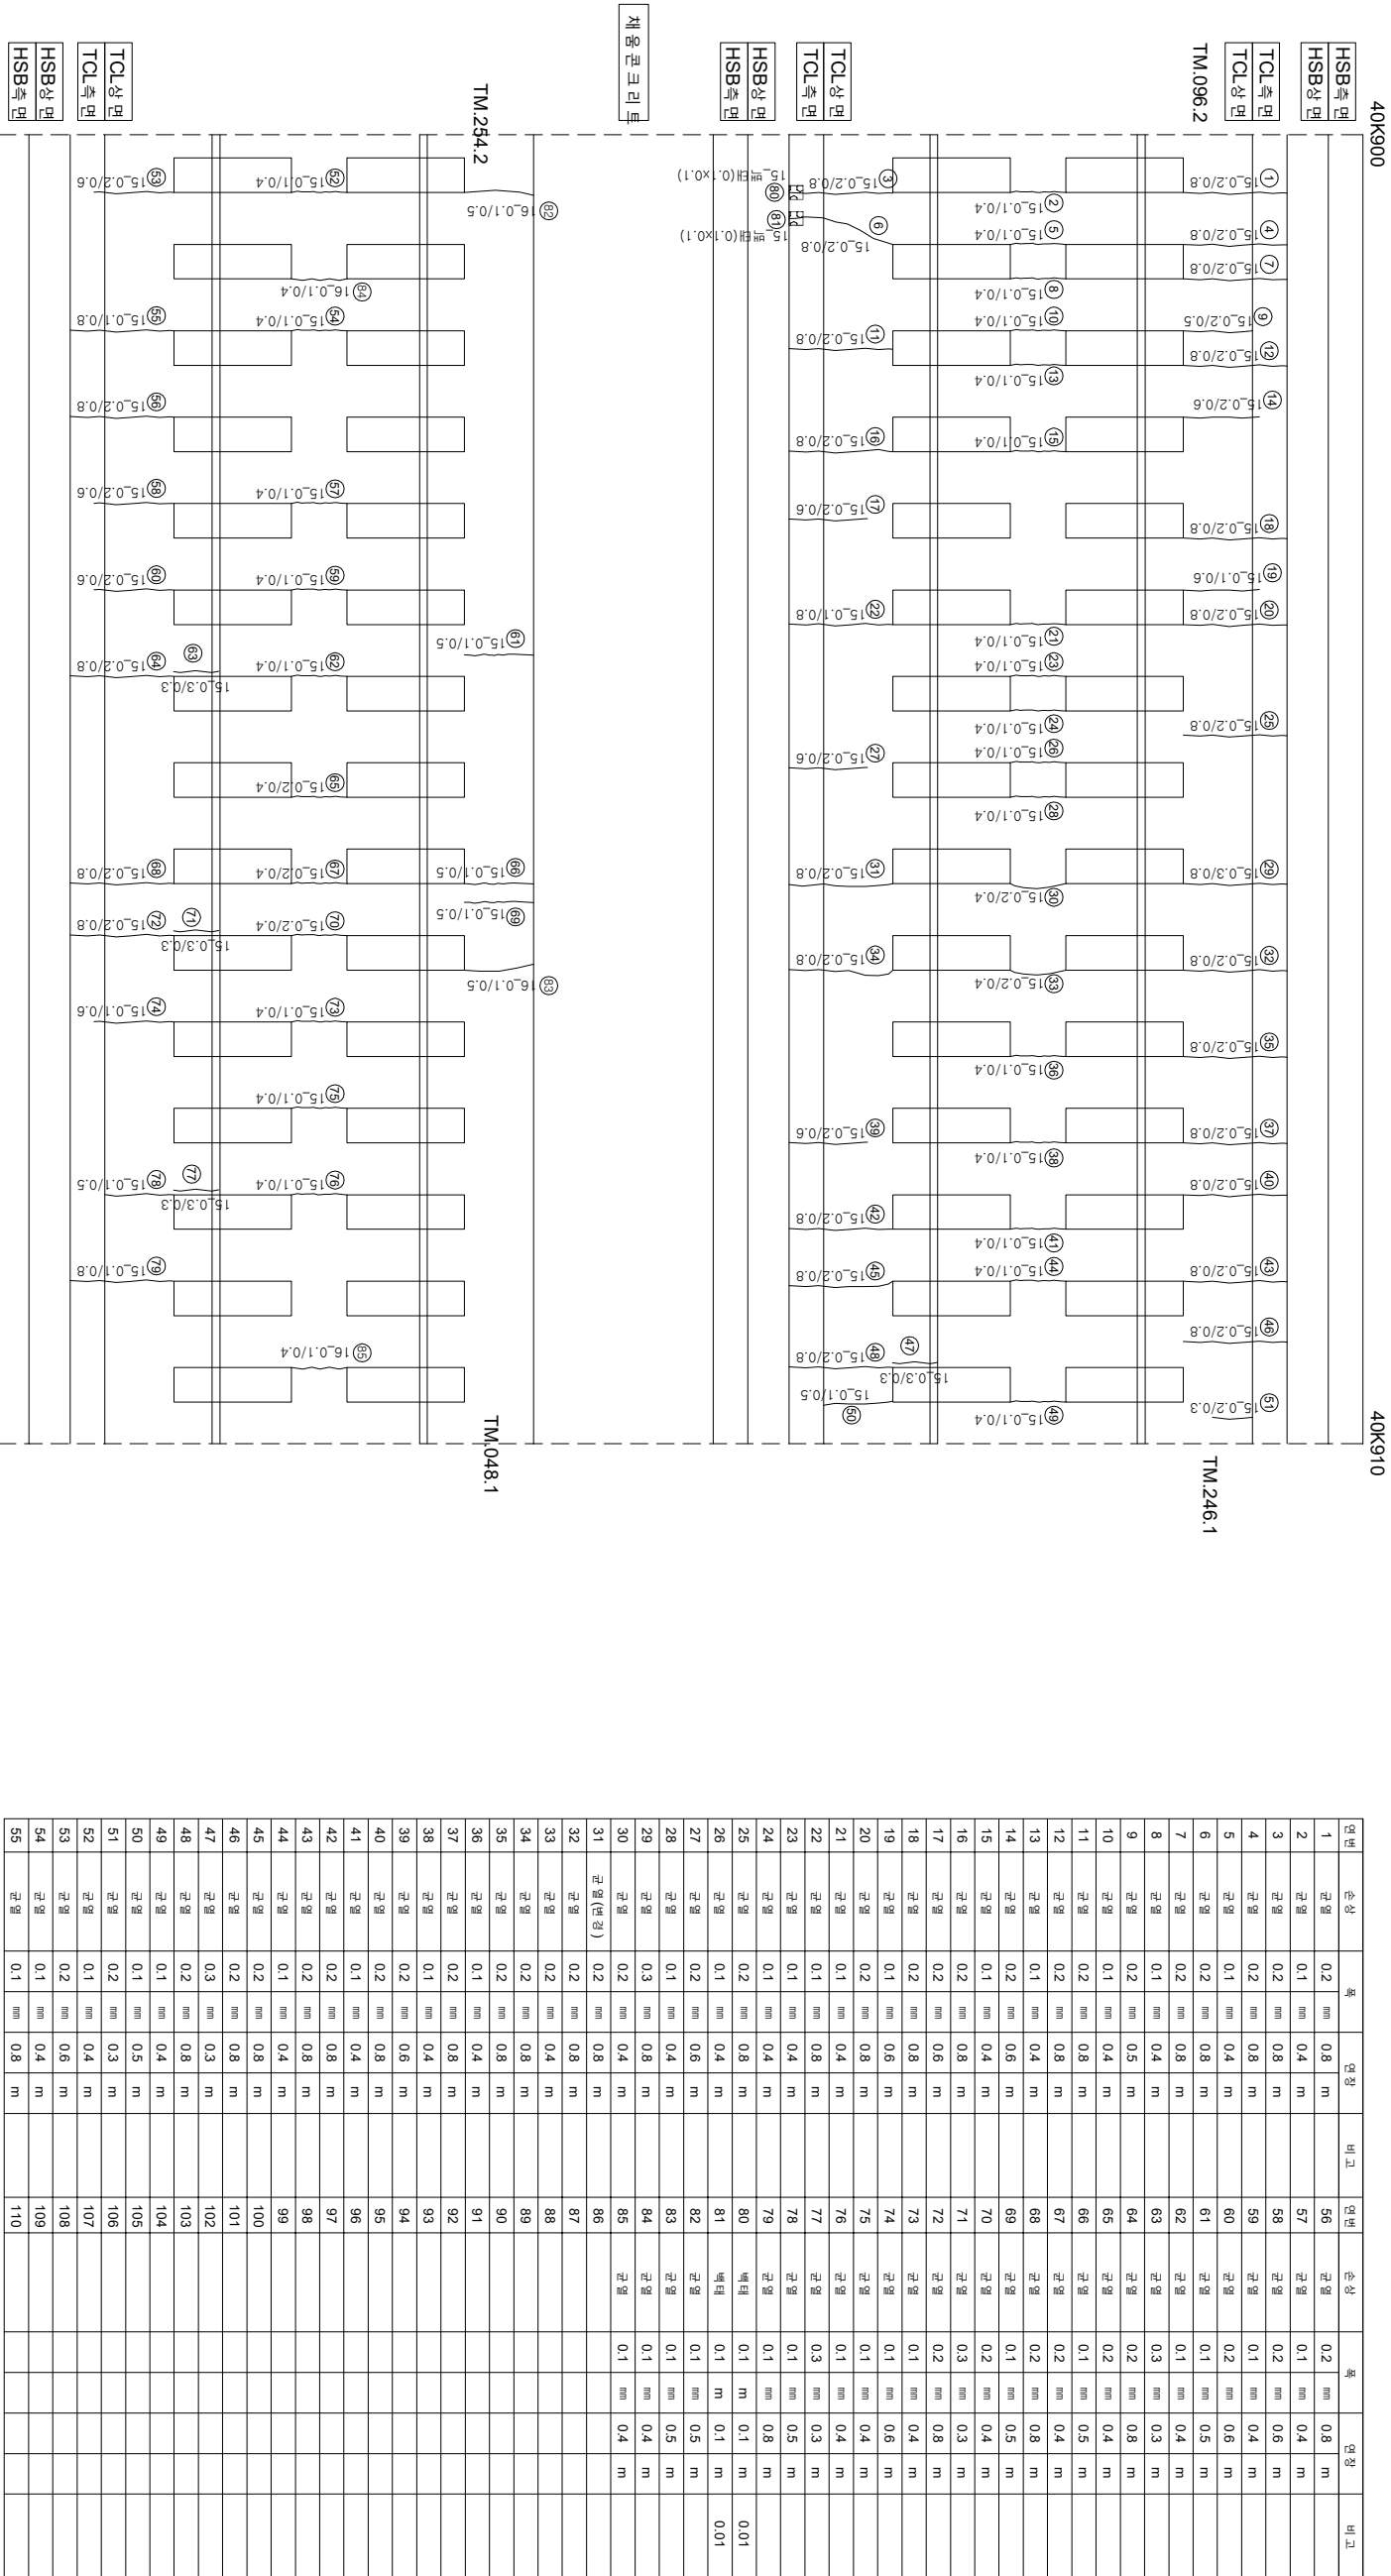

시

행

사

공

역

명

공

역

사

과

업

책

임

차

과

업

책

임

차

이

북

영

관

공

정

기

관

공

정

기

0.220 (0.3m이하 : 흑색)

0.420 (0.3m초과 0.5m이하 : 황색)

0.620 (0.5m초과 1.0m미만 : 적색)

1.020 (1.0m이상 : 분홍색)

침목도상본리

양산

백리, 백락, 파손

백태

재료본리

철근노출

누수, 침윤부

시공이음분리, 층분리



한국철도공사

KOREA RAILROAD

2017년도 호남고속선 오송-광주송정간 콘크리트케도 점검용역