
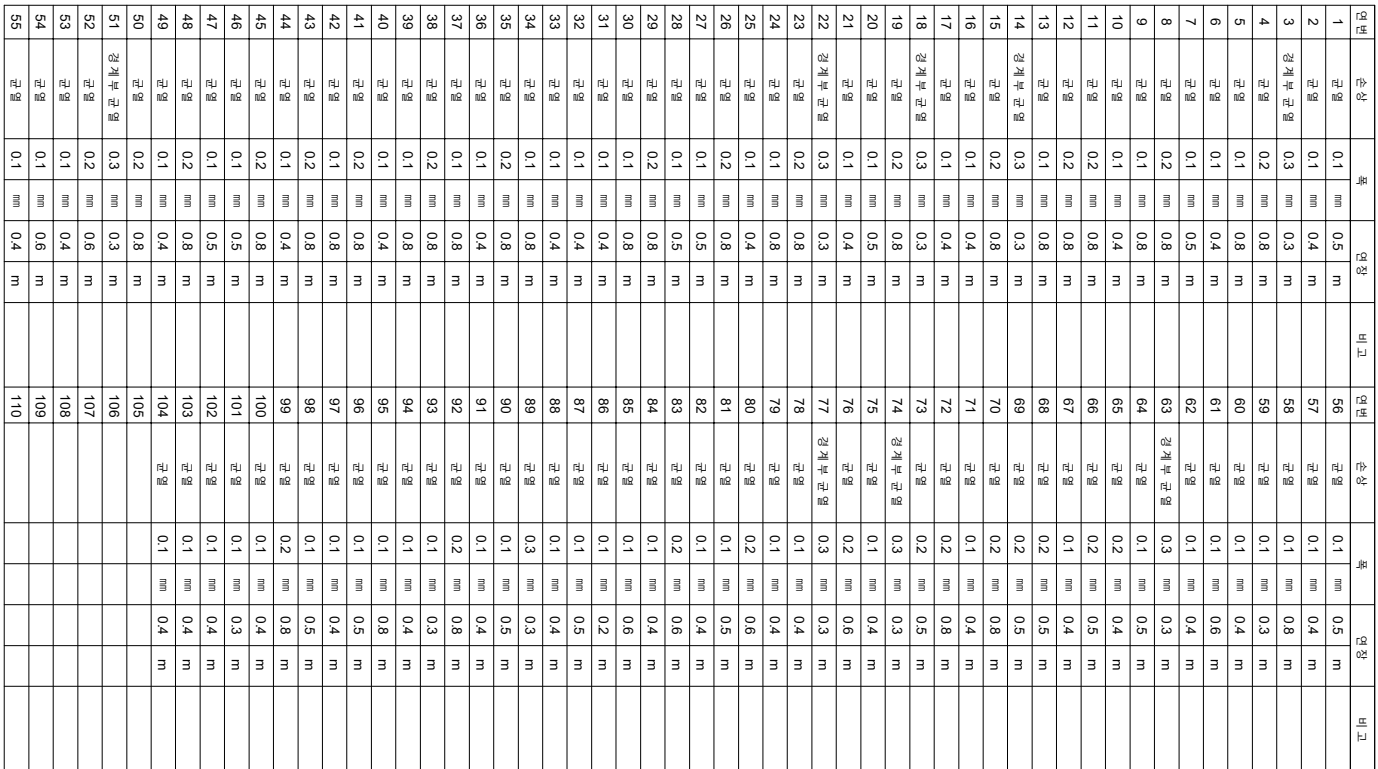


한남고속선 양지터널 - 토공 노반 - 34 (40.910~40.920km, L=10m)

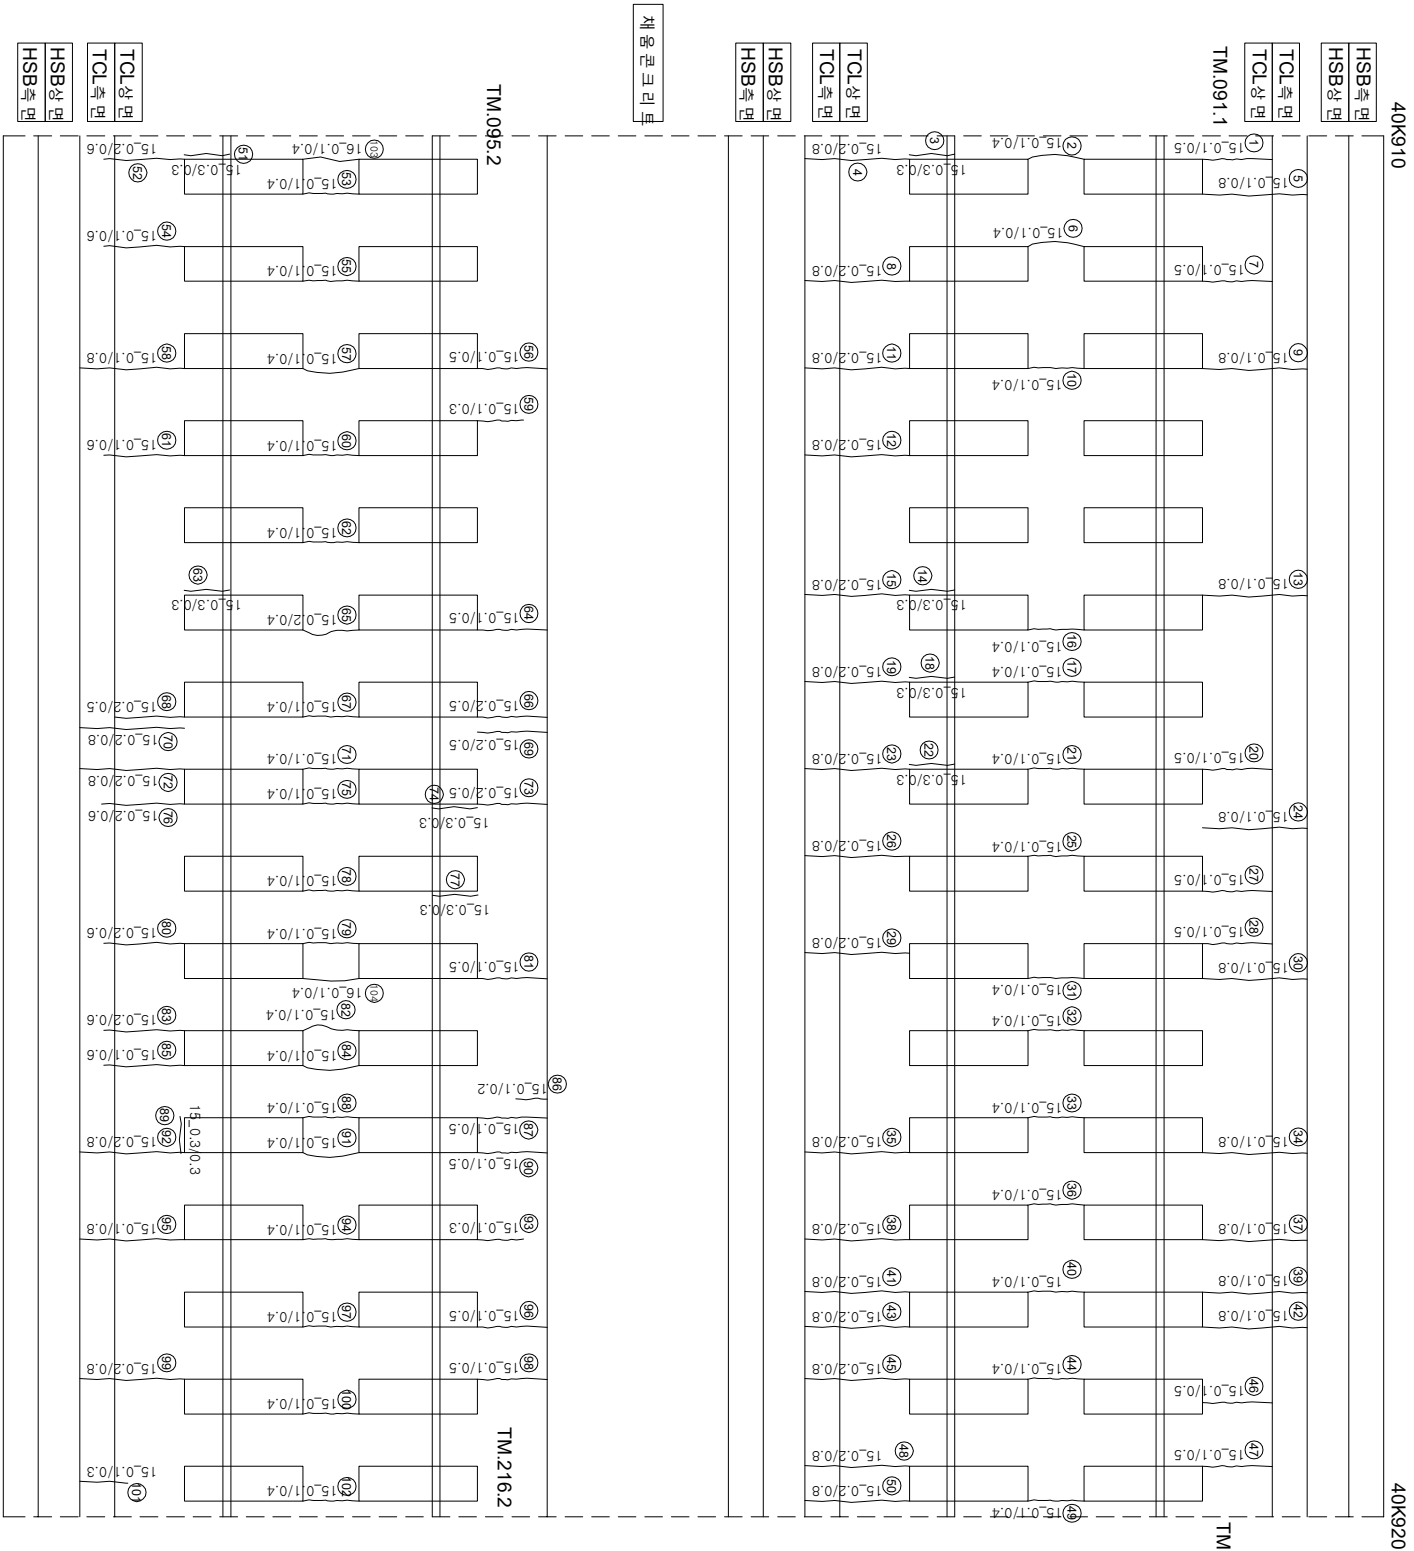

시	행 사	용 역 명	용 역 사	개 입 전		개 입 후		구 간	구 간 표지	구 간 시설
				계	입	개	입			
KORAIL KOREA RAILROAD	한국철도공사	2017년도 호남고속선 오송-광주승정간 콘크리트케도 점검공역	(주) 한국국조물안전연구원 (주) 한국국토안전연구원 (재) 한국건설품질연구원	이 복 영	김 윤 강 김 경 기 문 준 기	0.220 (0.3m이하 : 흑색) 0.420 (0.3m초과 0.5m이하 : 황색) 0.620 (0.5m초과 1.0m미만 : 적색) 1.020 (1.0m이상 : 분홍색)	참목도상판리 망상 박리, 박락, 파손 백태	차로분리 철타노출 누수, 슬럼부 시공이음분리, 종분리		