


한남고속선 양지터널 - 토공 노반 - 42 (40.990~41.000km, L=10m)

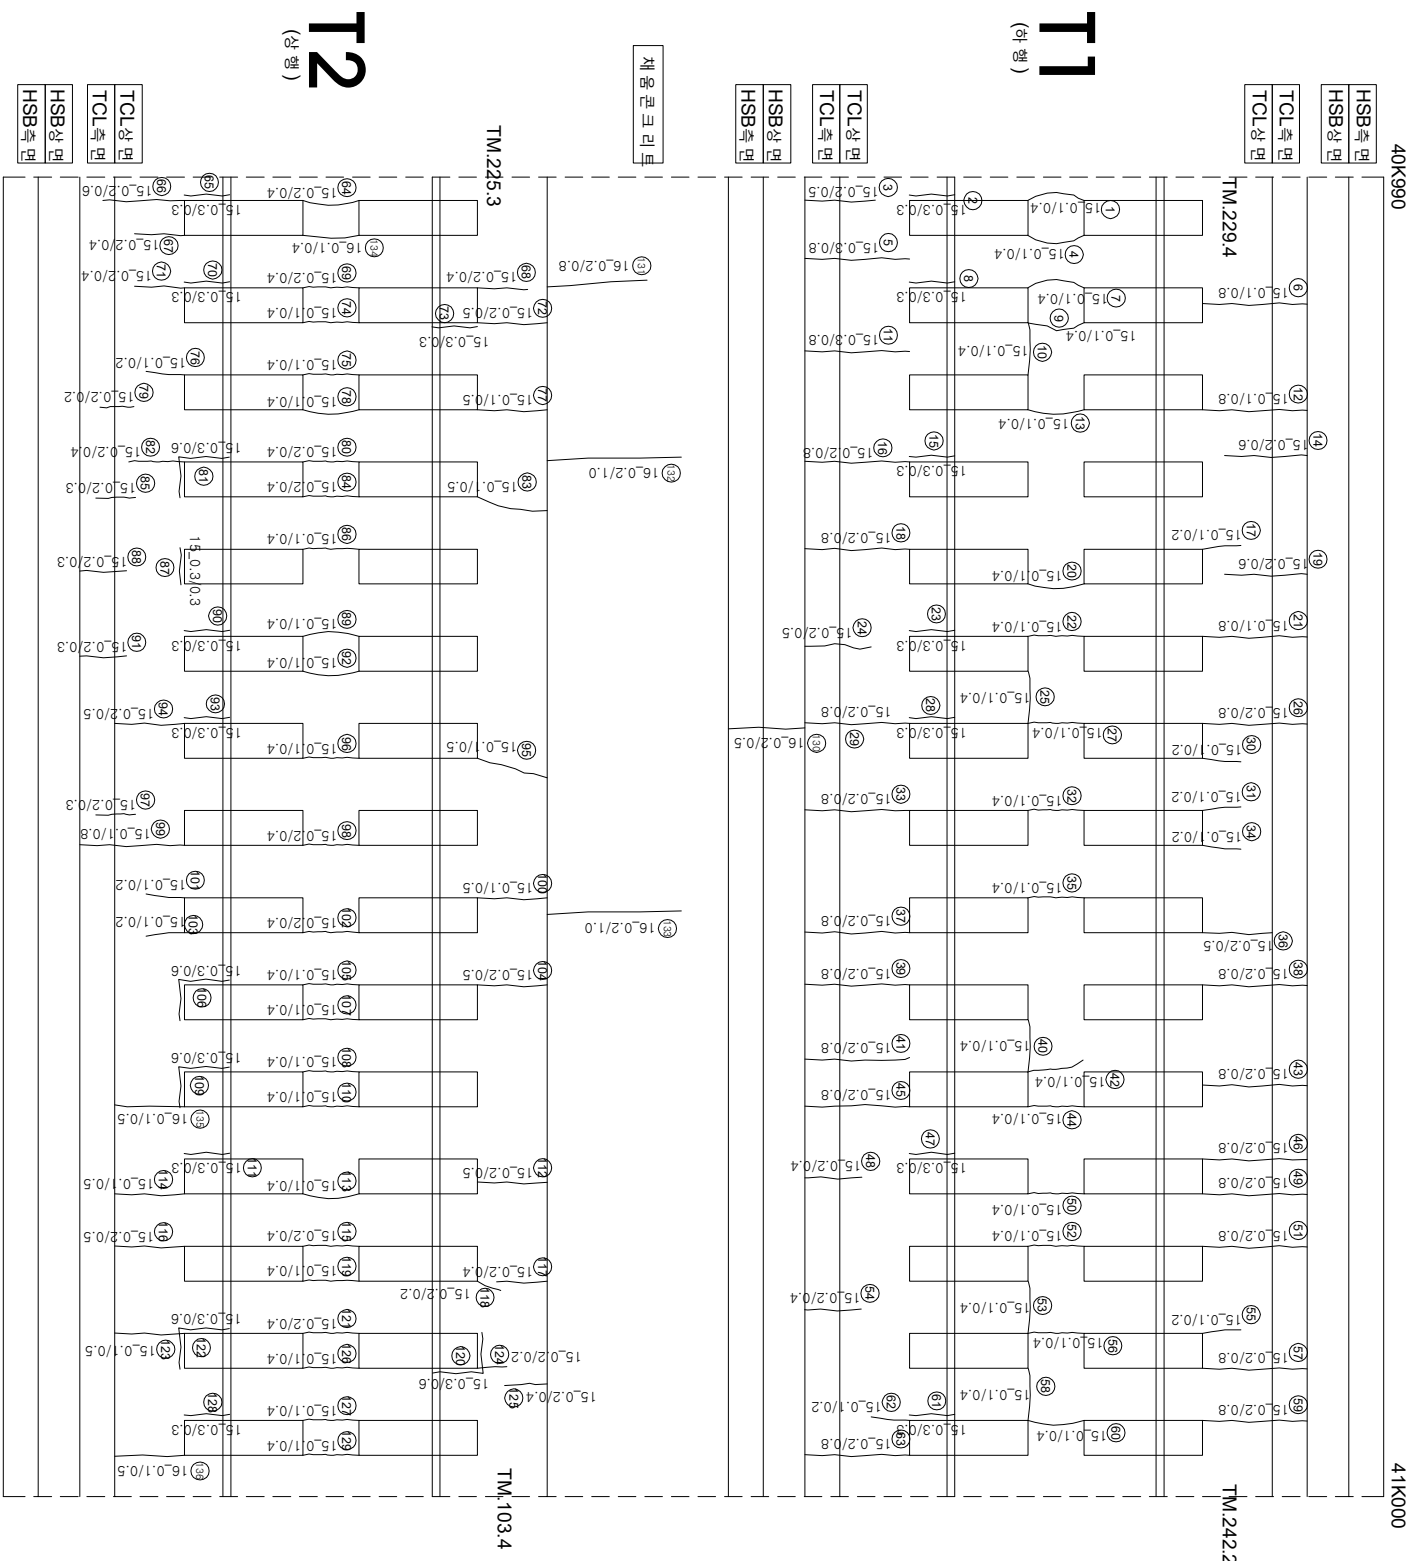

연번	순차	목	연령	비고	연번	순차	목	연령	비고	연번	순차	목	연령	비고			
1	군열	0.1	mm	0.4	m	56	군열	0.2	mm	0.4	m	111	강제부·군열	0.3	mm	0.3	m
2	강제부·군열	0.3	mm	0.3	m	57	군열	0.1	mm	0.8	m	112	군열	0.2	mm	0.5	m
3	군열	0.2	mm	0.5	m	58	군열	0.1	mm	0.4	m	113	군열	0.1	mm	0.4	m
4	군열	0.1	mm	0.4	m	59	군열	0.2	mm	0.8	m	114	군열	0.1	mm	0.5	m
5	군열	0.3	mm	0.8	m	60	군열	0.1	mm	0.4	m	115	군열	0.2	mm	0.4	m
6	군열	0.1	mm	0.8	m	61	강제부·군열	0.3	mm	0.3	m	116	군열	0.2	mm	0.5	m
7	군열	0.1	mm	0.4	m	62	군열	0.1	mm	0.2	m	117	군열	0.2	mm	0.4	m
8	강제부·군열	0.3	mm	0.3	m	63	군열	0.2	mm	0.8	m	118	군열	0.2	mm	0.2	m
9	군열	0.1	mm	0.4	m	64	군열	0.2	mm	0.4	m	119	군열	0.1	mm	0.4	m
10	군열	0.1	mm	0.4	m	65	강제부·군열	0.3	mm	0.3	m	120	강제부·군열	0.3	mm	0.6	m
11	군열	0.3	mm	0.8	m	66	군열	0.2	mm	0.6	m	121	군열	0.2	mm	0.4	m
12	군열	0.1	mm	0.8	m	67	군열	0.2	mm	0.4	m	122	강제부·군열	0.3	mm	0.6	m
13	군열	0.1	mm	0.4	m	68	군열	0.2	mm	0.4	m	123	군열	0.1	mm	0.5	m
14	군열	0.2	mm	0.6	m	69	군열	0.2	mm	0.4	m	124	군열	0.2	mm	0.2	m
15	강제부·군열	0.3	mm	0.3	m	70	강제부·군열	0.3	mm	0.3	m	125	군열	0.2	mm	0.4	m
16	군열	0.2	mm	0.8	m	71	군열	0.2	mm	0.4	m	126	군열	0.1	mm	0.4	m
17	군열	0.1	mm	0.2	m	72	군열	0.2	mm	0.5	m	127	군열	0.1	mm	0.4	m
18	군열	0.2	mm	0.8	m	73	군열	0.3	mm	0.3	m	128	군열	0.3	mm	0.3	m
19	군열	0.2	mm	0.6	m	74	군열	0.1	mm	0.4	m	129	군열	0.1	mm	0.4	m
20	군열	0.1	mm	0.4	m	75	군열	0.1	mm	0.4	m	130	군열	0.2	mm	0.5	m
21	군열	0.1	mm	0.8	m	76	군열	0.1	mm	0.2	m	131	군열	0.2	mm	0.8	m
22	군열	0.1	mm	0.4	m	77	군열	0.1	mm	0.5	m	132	군열	0.2	mm	1.0	m
23	강제부·군열	0.3	mm	0.3	m	78	군열	0.1	mm	0.4	m	133	군열	0.2	mm	1.0	m
24	군열	0.2	mm	0.5	m	79	군열	0.2	mm	0.2	m	134	군열	0.1	mm	0.4	m
25	군열	0.1	mm	0.4	m	80	군열	0.2	mm	0.4	m	135	군열	0.1	mm	0.5	m
26	군열	0.2	mm	0.8	m	81	강제부·군열	0.3	mm	0.6	m	136	군열	0.1	mm	0.5	m
27	군열	0.1	mm	0.4	m	82	군열	0.2	mm	0.4	m	137					
28	군열	0.3	mm	0.3	m	83	군열	0.1	mm	0.5	m	138					
29	군열	0.2	mm	0.8	m	84	군열	0.2	mm	0.4	m	139					
30	군열	0.1	mm	0.2	m	85	군열	0.2	mm	0.3	m	140					
31	군열	0.1	mm	0.2	m	86	군열	0.1	mm	0.4	m	141					
32	군열	0.1	mm	0.4	m	87	군열	0.3	mm	0.3	m	142					
33	군열	0.2	mm	0.8	m	88	군열	0.2	mm	0.3	m	143					
34	군열	0.1	mm	0.2	m	89	군열	0.1	mm	0.4	m	144					
35	군열	0.1	mm	0.4	m	90	강제부·군열	0.3	mm	0.3	m	145					
36	군열	0.2	mm	0.5	m	91	군열	0.2	mm	0.3	m	146					
37	군열	0.2	mm	0.8	m	92	군열	0.1	mm	0.4	m	147					
38	군열	0.2	mm	0.8	m	93	강제부·군열	0.3	mm	0.3	m	148					
39	군열	0.2	mm	0.8	m	94	군열	0.2	mm	0.5	m	149					
40	군열	0.1	mm	0.4	m	95	군열	0.1	mm	0.5	m	150					
41	군열	0.2	mm	0.8	m	96	군열	0.1	mm	0.4	m	151					
42	군열	1	mm	0.4	m	97	군열	0.2	mm	0.3	m	152					
43	군열	0.2	mm	0.8	m	98	군열	0.2	mm	0.4	m	153					
44	군열	0.1	mm	0.4	m	99	군열	0.1	mm	0.8	m	154					
45	군열	0.2	mm	0.8	m	100	군열	0.1	mm	0.5	m	155					
46	군열	0.2	mm	0.8	m	101	군열	0.1	mm	0.2	m	156					
47	강제부·군열	0.3	mm	0.3	m	102	군열	0.2	mm	0.4	m	157					
48	군열	0.2	mm	0.4	m	103	군열	0.1	mm	0.2	m	158					
49	군열	0.2	mm	0.8	m	104	군열	0.2	mm	0.5	m	159					
50	군열	0.1	mm	0.4	m	105	군열	0.1	mm	0.4	m	160					
51	군열	0.2	mm	0.8	m	106	강제부·군열	0.3	mm	0.6	m	161					
52	군열	0.1	mm	0.4	m	107	군열	0.1	mm	0.4	m	162					
53	군열	0.1	mm	0.4	m	108	군열	0.1	mm	0.4	m	163					
54	군열	0.2	mm	0.4	m	109	강제부·군열	0.3	mm	0.6	m	164					
55	군열	0.1	mm	0.2	m	110	군열	0.1	mm	0.4	m	165					

시	행 사	영 역	영 역	영 역	사	과 일		장 소	구 간	기
						제 1	제 2			
KORAIL KOREA RAILROAD	한국철도공사	2017년도 호남고속선	오송-광주승정간	콘크리트캐드	점검용역	(주) 한국국조물안전연구원 (주) 한국국토안전연구원 (재) 한국건설품질연구원	이 복 영	간 원 강 김 경 기 문 준 석	원	0220 (0.3m이하 : 철석) 0420 (0.3m초과 0.5m이하 : 형석) 0620 (0.5m초과 1.0m미만 : 적석) 1020 (1.0m이상 : 분출석) 침목도상분리 망상 박리,박락,표손 백태 차료분리 철근노출 누수,습윤부 시공이음분리,종분리