


한남고속선 양지터널 - 토공 노반 - 44 (41.010~41.019km, L=10m)

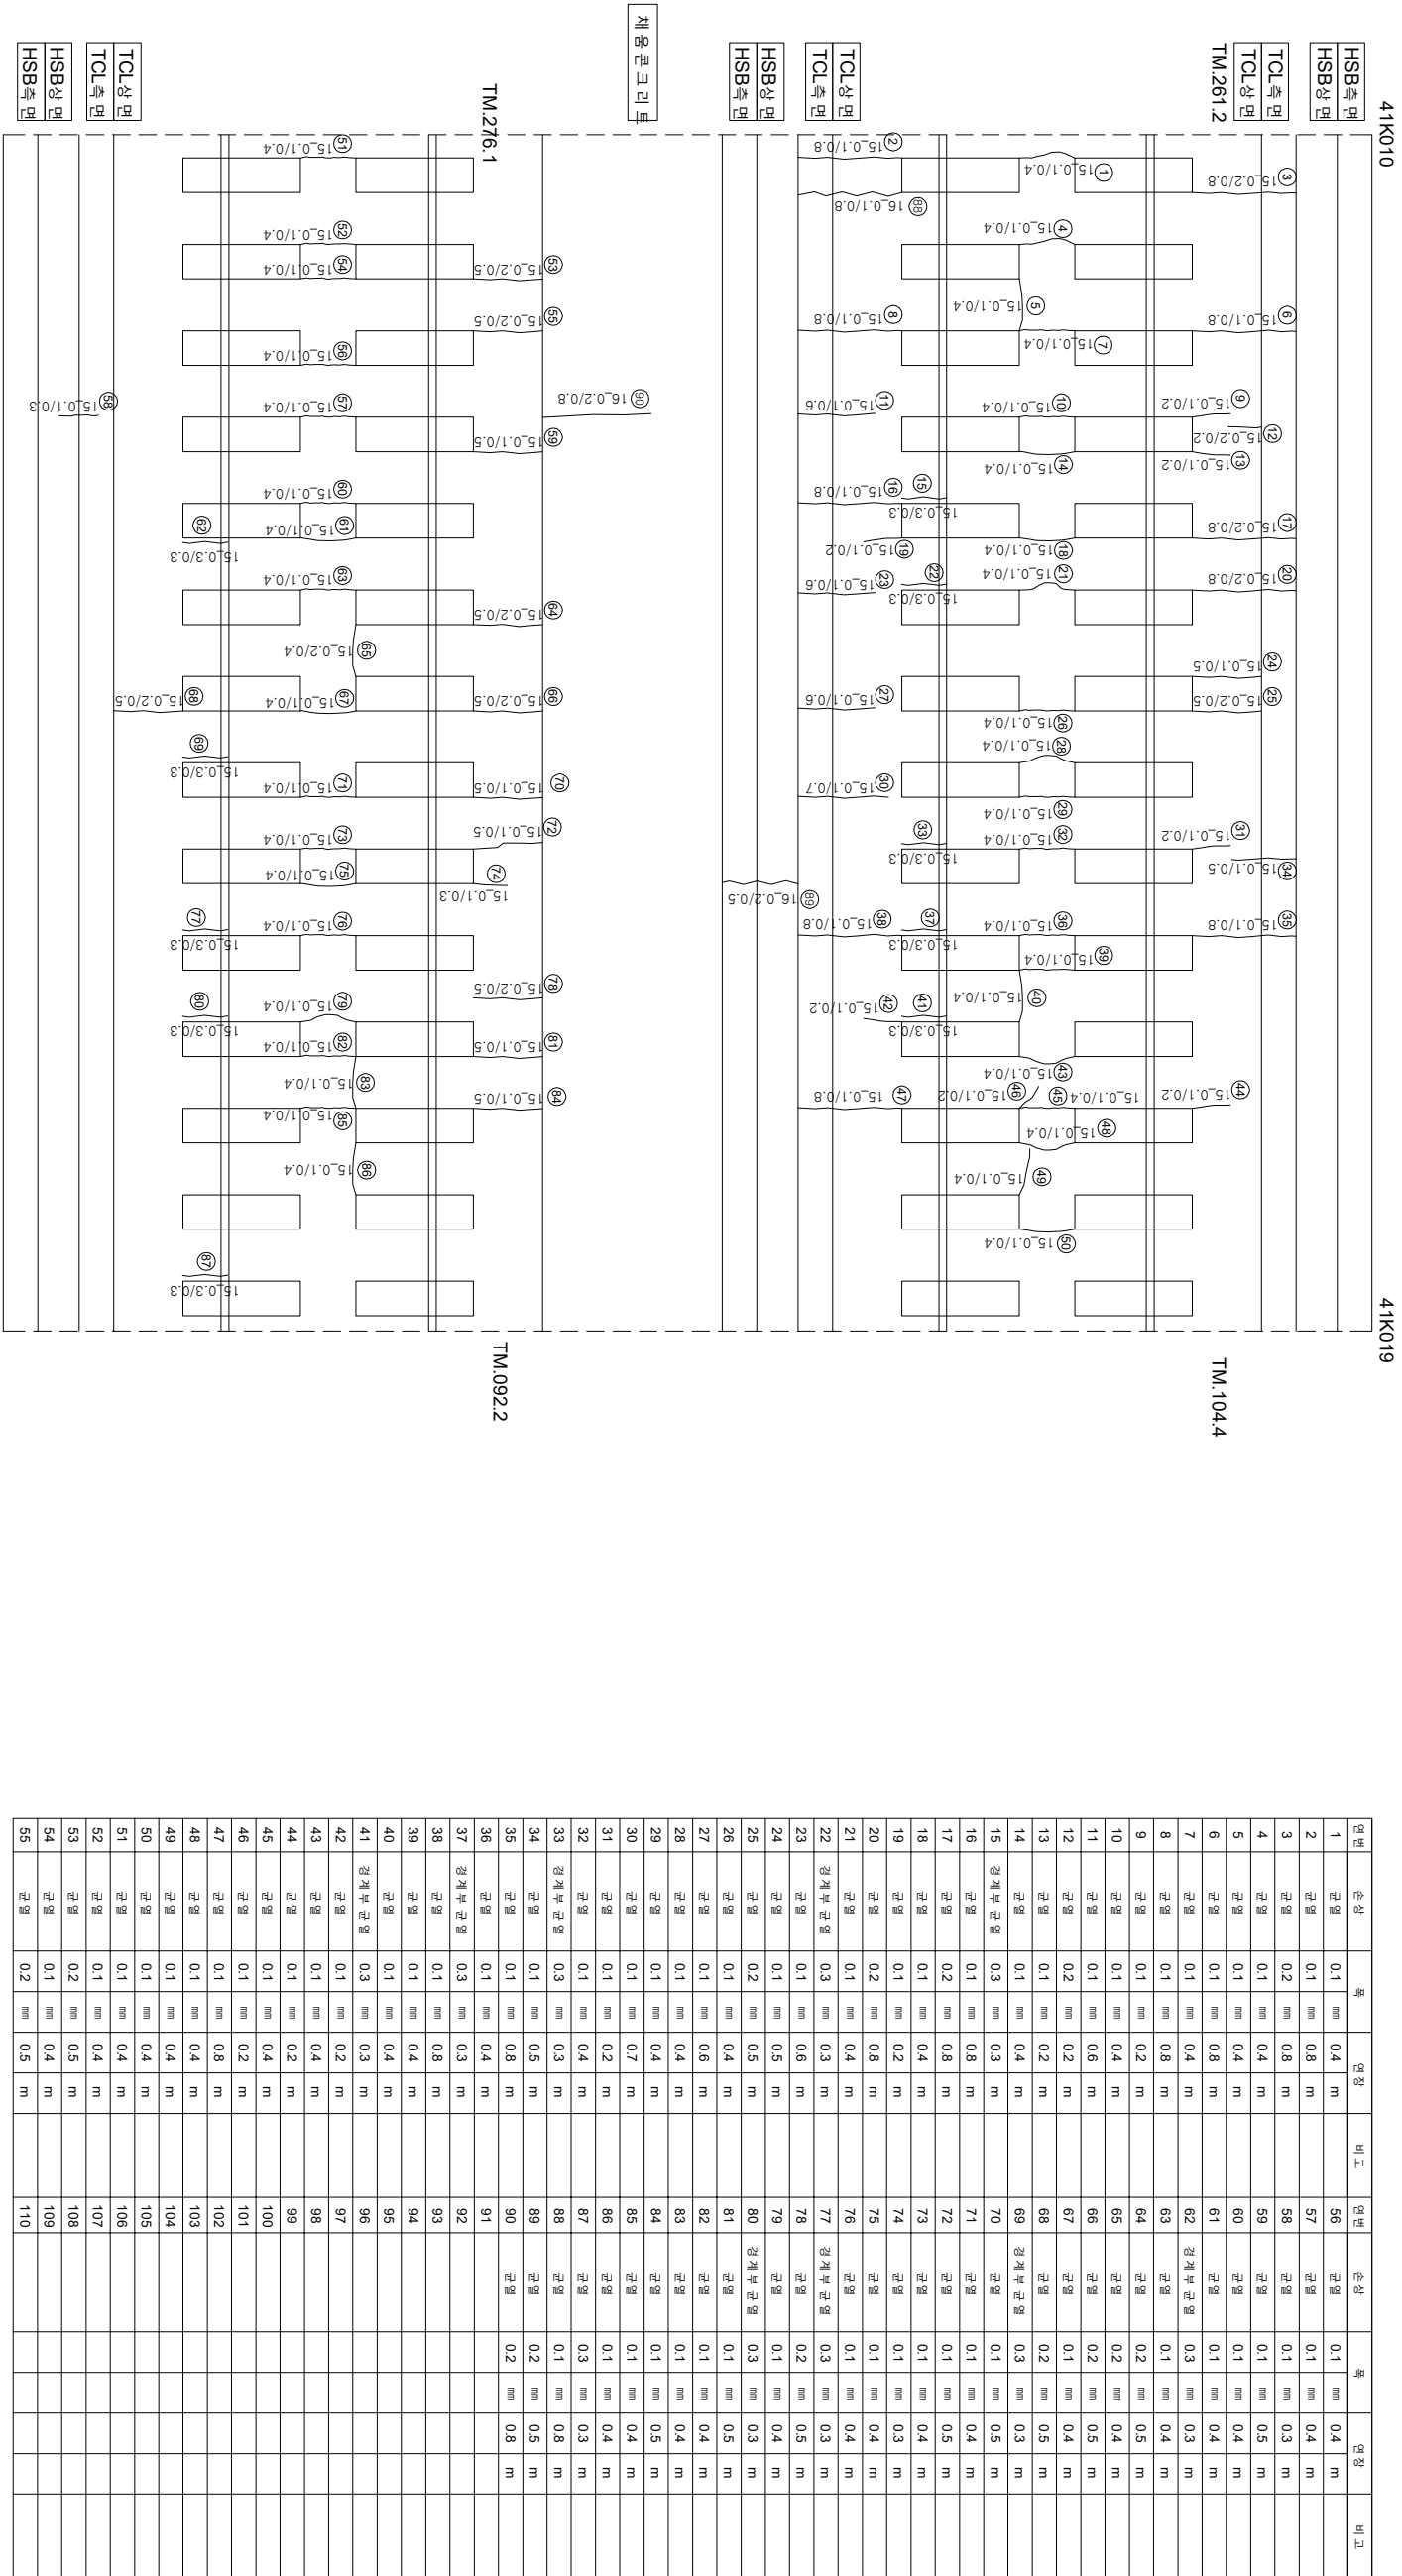

시	행사	용역	역	명	공	역	사	과업범위		공사내용	구분
								과업범위	지		
KORAIL KOREA RAILROAD	한국철도공사	2017년도 호남고속선	오송-광주승정간	콘크리트케노드	점검용역	(주) 한국구조물안전연구원 (주) 한국국토안전연구원 (재) 한국건설품질연구원	이복영 김원강 김경기 문은석	단면	 0.220 (0.3m이하 : 흙벽) 0.420 (0.3m초과 0.5m이하 : 형상) 0.620 (0.5m초과 1.0m미만 : 직식) 1.020 (1.0m이상 : 분홍색)	참목대소방관리 양성 박리, 박력, 파손 백태	재료관리 철판근로출 누수, 음압부 지침음향관리, 총관리