
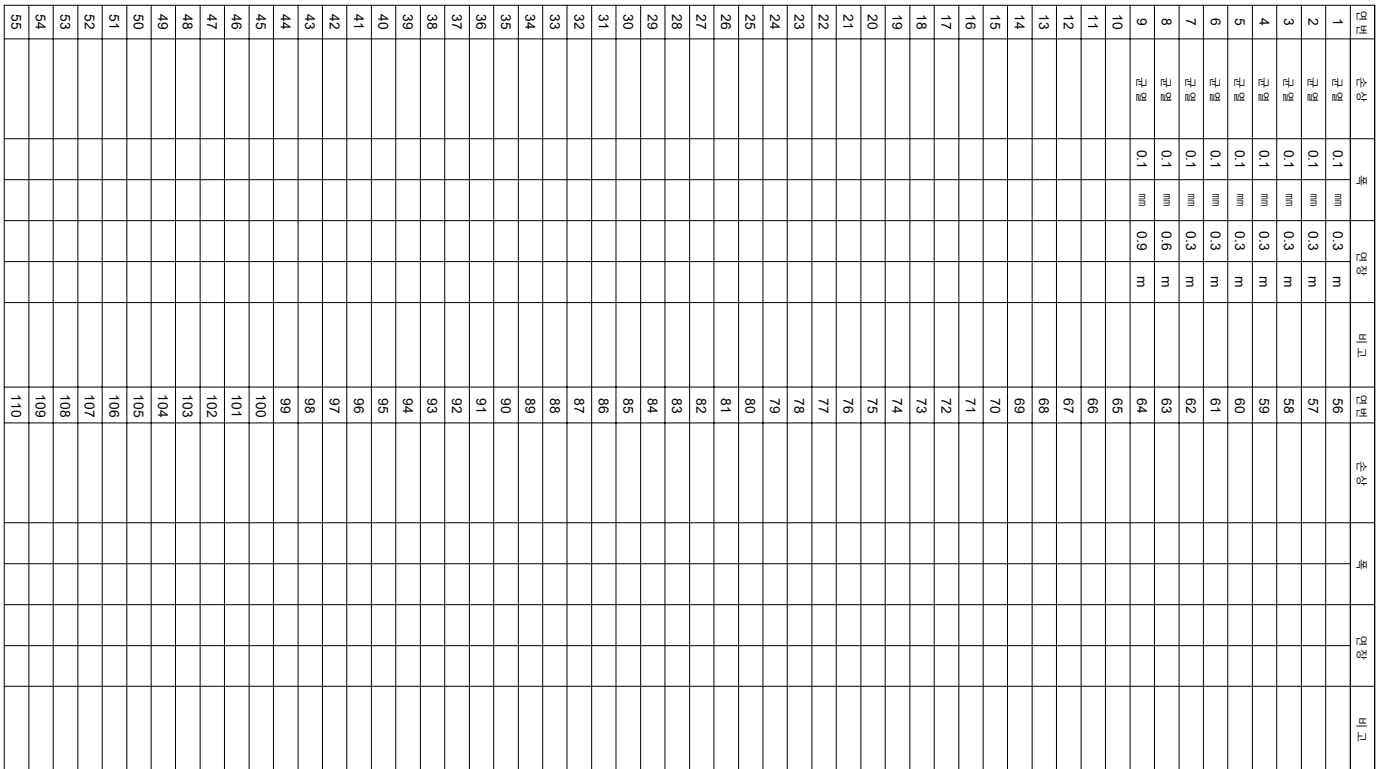


한남고속선 양지교-1(41.019~41.024km, 전속부)

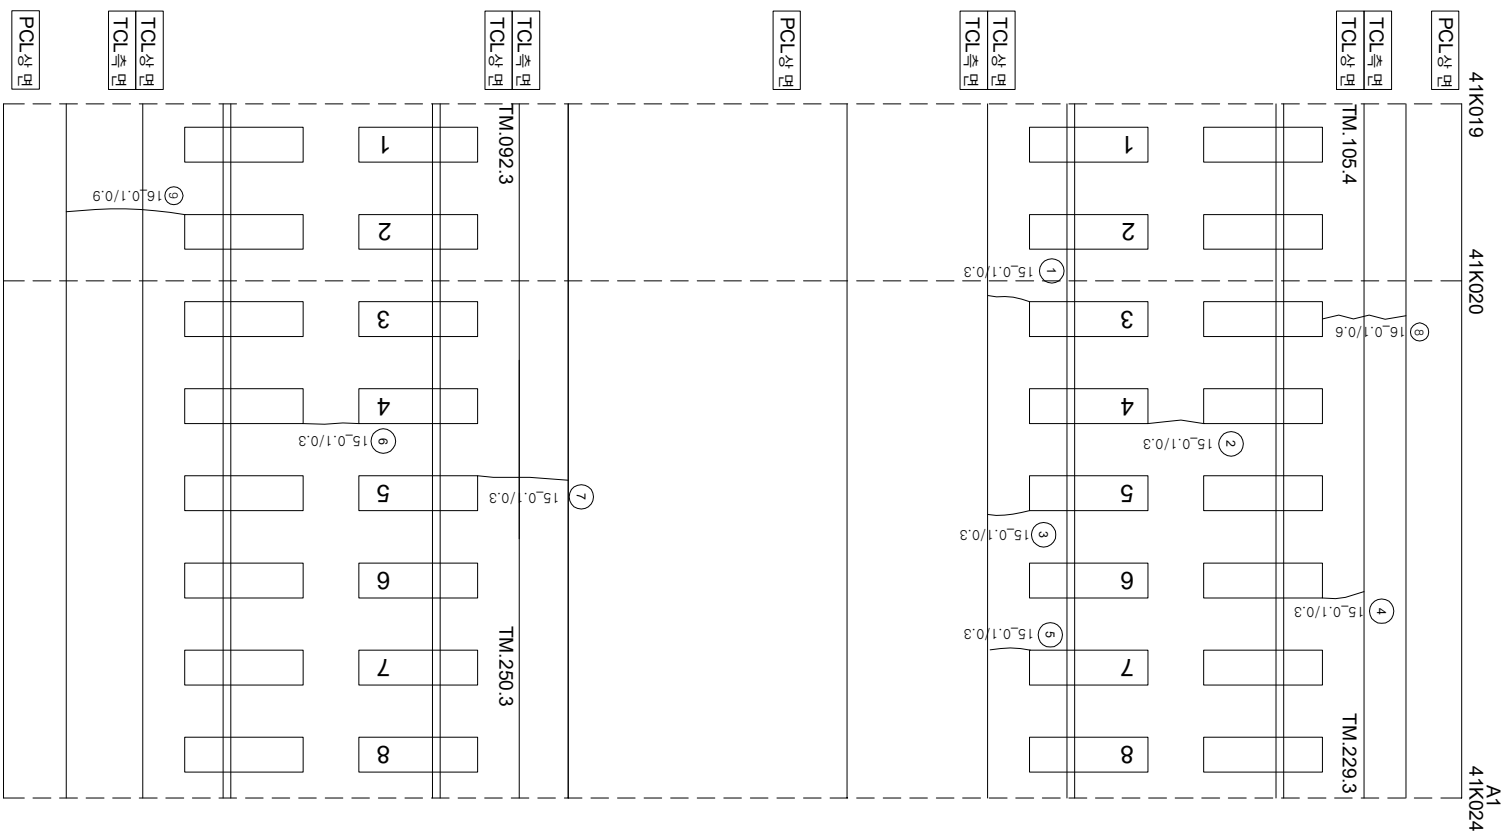

시	행 사	영 역	영 역	영 역	사	과		장	아	지	단			
						계	업							
KORAIL KOREA RAILROAD	한국철도공사	2017년도 호남고속선 오송-광주승정간 콘크리트케도 점검공역	(주) 한국국조물안전연구원 (주) 한국국토안전연구원 (재) 한국건설품질연구원	이 복 영	김 원 강 김 경 기 문 준 석	0220	0.3m이하 : 흑석)	한목대소방관리	차료관리					
						0420	0.3m초과 0.5m이하 : 황색)	양상	철타노출					
						0620	0.5m초과 1.0m미만 : 적색)	박리, 박락, 파손	누수, 슬럼프					
						1020	1.0m이상 : 분홍색)	백태	시공이음관리, 종관리					