


호남고속선향제표_12(41.104~41.112km, S3-1)

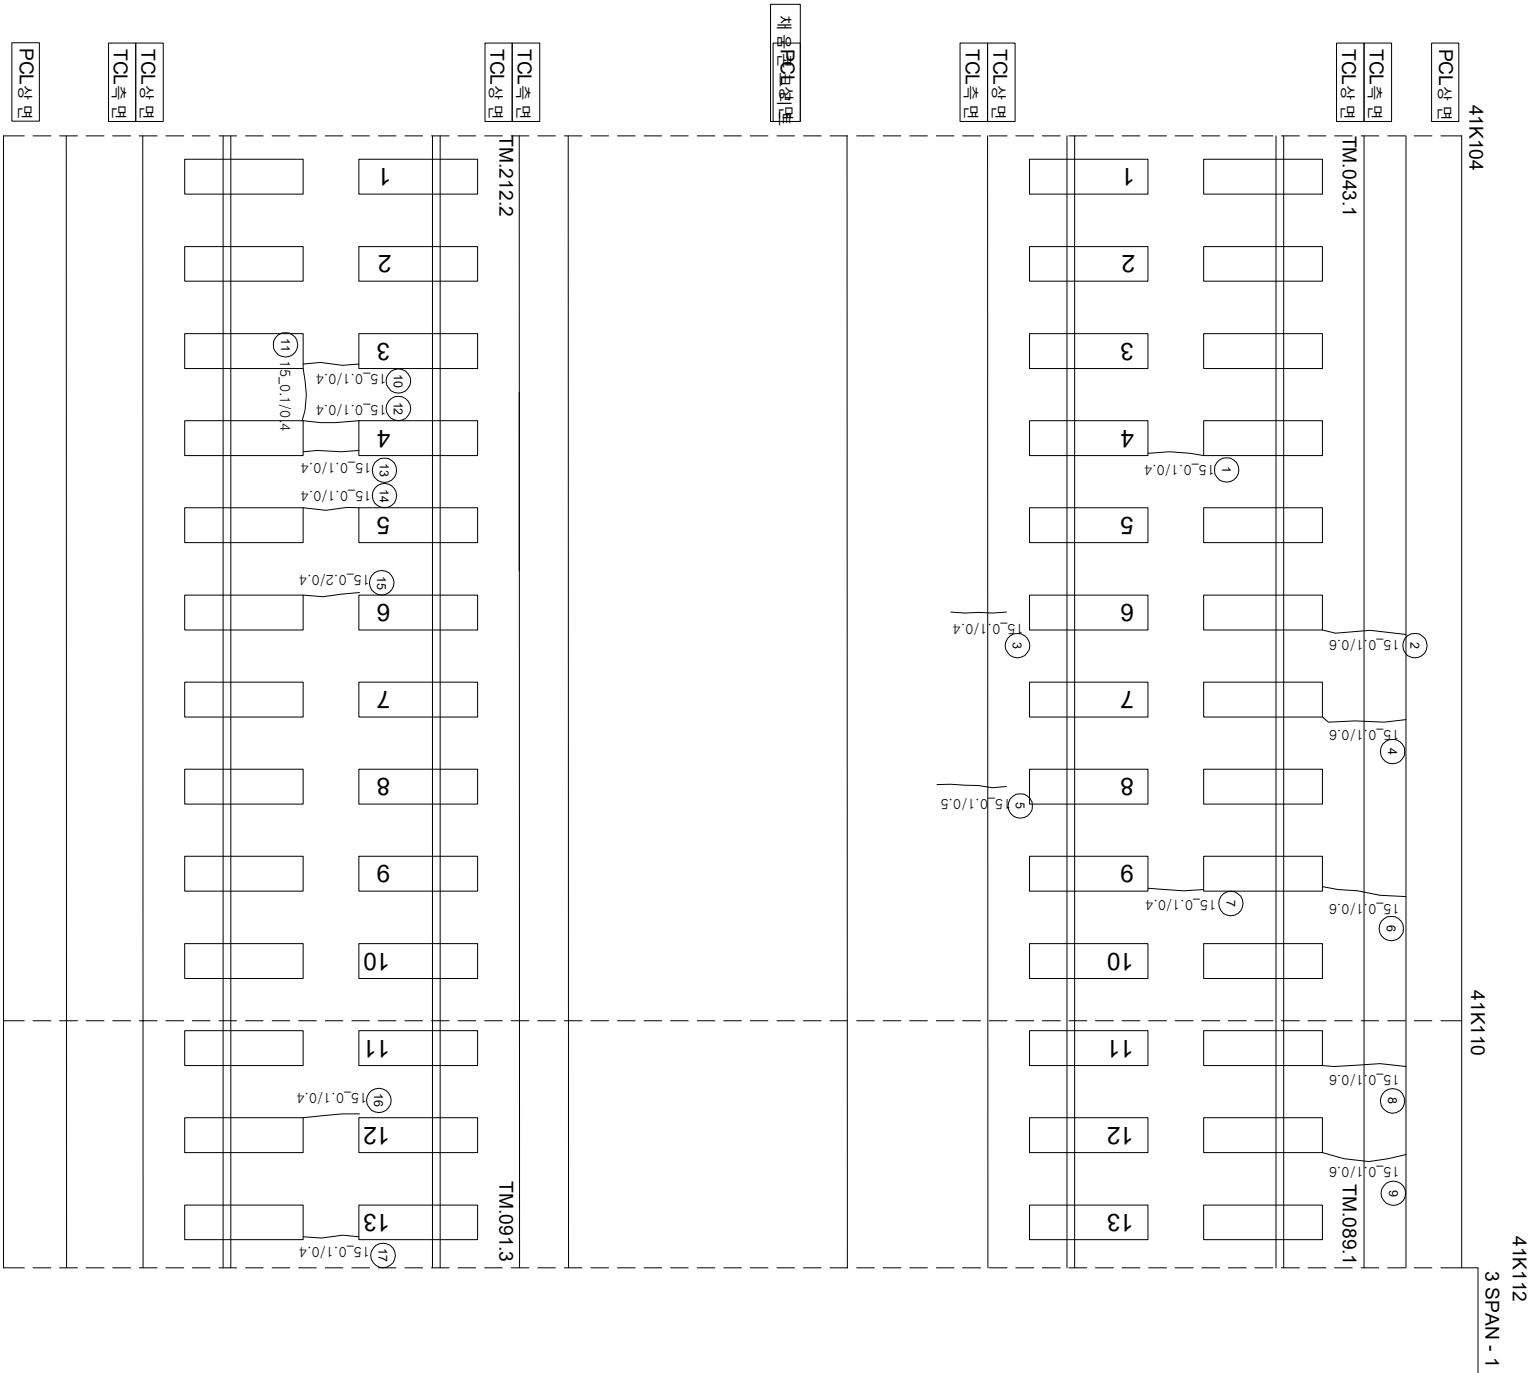

연번	순상	폭	연장	비고	연번	순상	폭	연장	비고
1	균열 0.1	mm	0.6 m		56				
2	균열 0.1	mm	0.6 m		57				
3	균열 0.1	mm	0.4 m		58				
4	균열 0.1	mm	0.6 m		59				
5	균열 0.1	mm	0.5 m		60				
6	균열 0.1	mm	0.6 m		61				
7	균열 0.1	mm	0.4 m		62				
8	균열 0.1	mm	0.6 m		63				
9	균열 0.1	mm	0.6 m		64				
10	균열 0.1	mm	0.4 m		65				
11	균열 0.1	mm	0.4 m		66				
12	균열 0.1	mm	0.4 m		67				
13	균열 0.1	mm	0.4 m		68				
14	균열 0.1	mm	0.4 m		69				
15	균열 0.2	mm	0.4 m		70				
16	균열 0.1	mm	0.4 m		71				
17	균열 0.1	mm	0.4 m		72				
18					73				
19					74				
20					75				
55					110				

시	행 사	용 역 명	용 역 사	이 복 영		구 간		
				개 설 전 지	분 야 별 개 설 지			
KORAIL KOREA RAILROAD	한국철도공사	2017년도 호남고속선 오송-광주승정간 콘크리트케도 점검공역	(주) 한국국조물안전연구원 (주) 한국국토안전연구원 (재) 한국건설품질연구원	이 복 영 김 원 강 김 경 기 문 준 석	원 면	0220 (0.3m이하 : 획득)	참목도상분리	
						0420 (0.3m초과 0.5m이하 : 형식)	양상	
						0620 (0.5m초과 1.0m이하 : 적석)	박리, 박리, 파손	
						1020 (1.0m이상 : 분출벽)	백태	
							노상	
							누수, 음운부	
							지하음향분리, 총분리	